



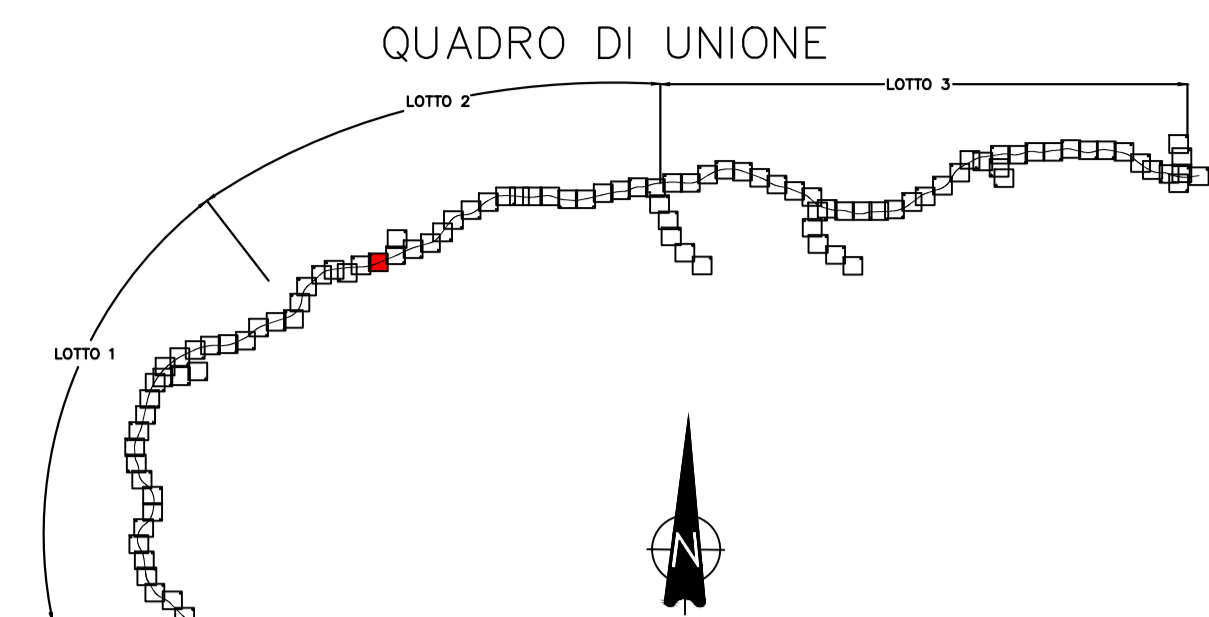

BREGANZE

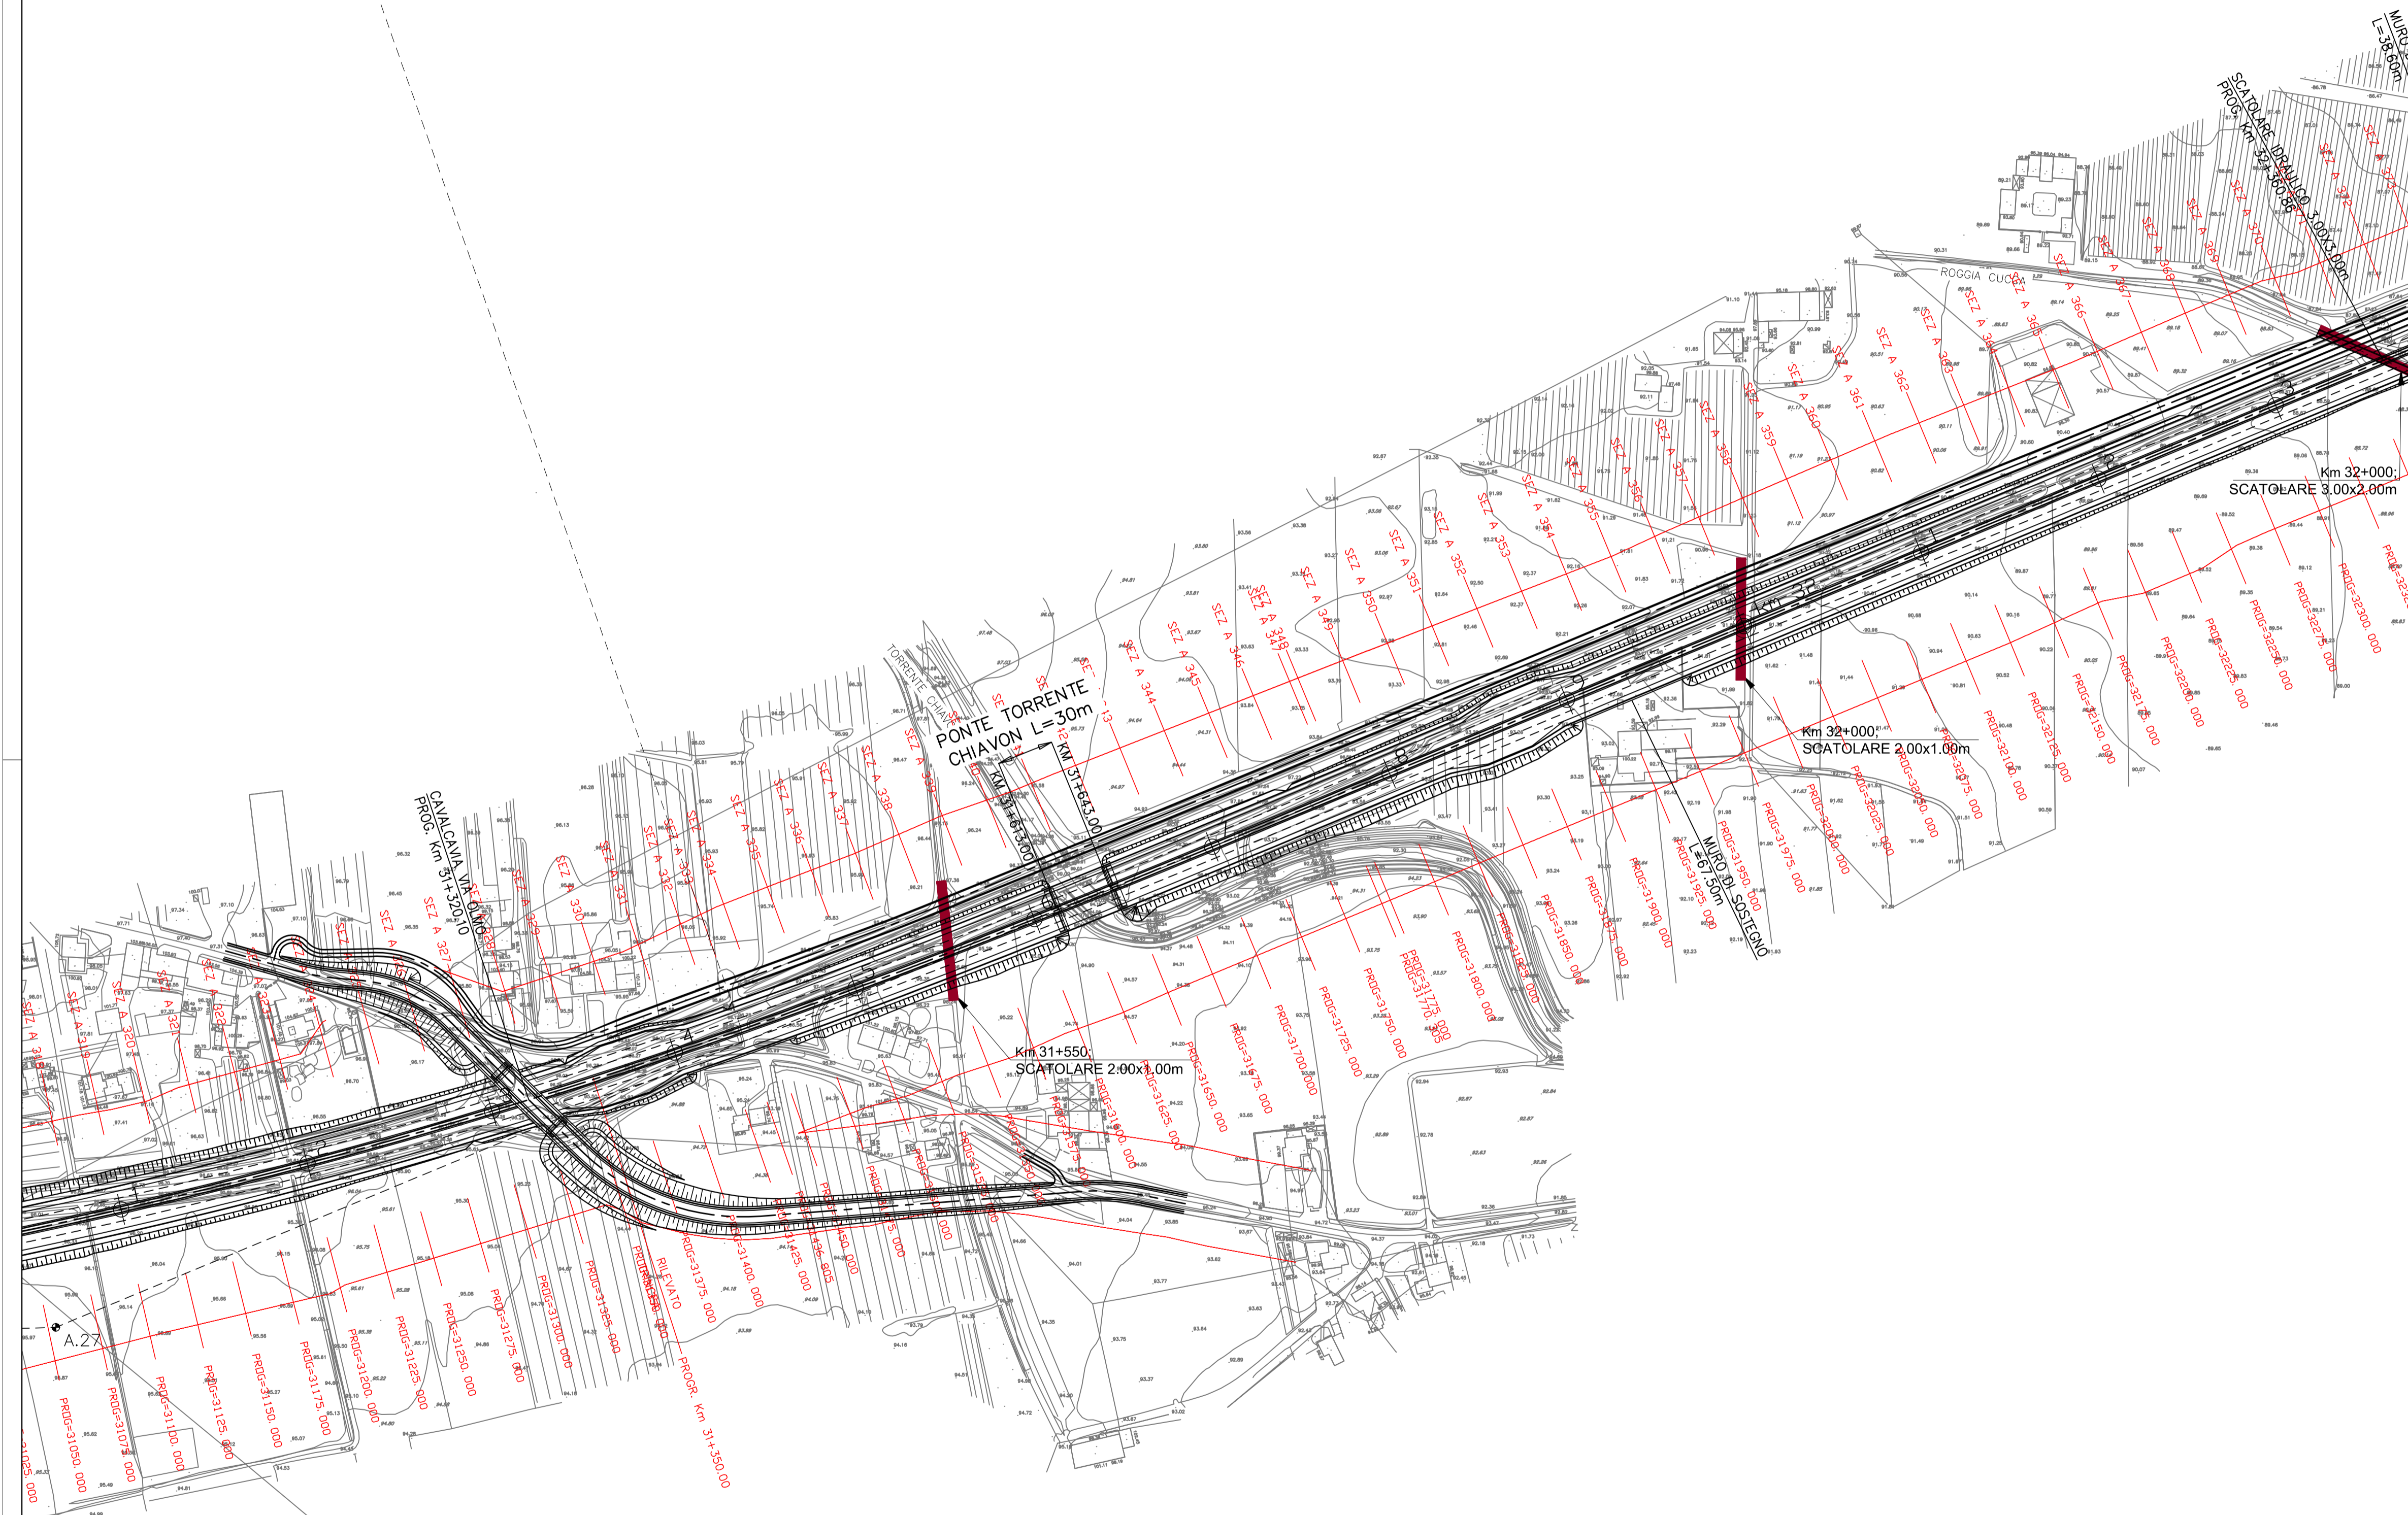

COMMISSARIO DELEGATO PER L'EMERGENZA
DETERMINATASI NEL SETTORE DEL TRAFFICO E DELLA MOBILITÀ NEL
TERRITORIO DELLE PROVINCE DI TREVISO E VICENZA

SUPERSTRADA A PEDAGGIO PEDEMONTANA VENETA

ATI CONCESSIONARIA: RESPONSABILE COMMESSA

SIS Consorzio Stabile fra le Imprese:
SIS Scpa
Via Inverto, 24/A
10146 Torino

Sacyr SACYR S.A.

Itinere INFRASTRUCTURAS S.A.
Paseo de la Castellana, 63-65
28046 Madrid

INGEGNERI DELLA PROVINCIA DI TORINO
Dott. Ing. GEORGIOS KALAMARAS
n° 8178 H
PAGGIO * OMROD

INGEGNERI DELLA PROVINCIA DI TORINO
Arch. ROBERTO PONOMI
n° 3101

INGEGNERI DELLA PROVINCIA DI TORINO
ALESSIO Carlo
n° 255

RESPONSABILE PROGETTAZIONE RESPONSABILE INTEGRAZIONE PRESTAZIONI SPECIALISTICHE PROGETTISTA

COORDINATORE PER LA SICUREZZA IN FASE DI PROGETTAZIONE GEOLOGO

INGEGNERIA GRANDI OPERE S.r.l.
Via Inverto, 24/A
10146 Torino

PROGETTO DEFINITIVO

(C.U.P. H51B0300050009)

TITOLO ELABORATO: **PROGETTO DELL'INFRASTRUTTURA PLANIMETRIE DI PROGETTO**
Planimetria di progetto su rilievo
TAV. 35 di 101 - da PK Km 31+100 a PK Km 32+300

SCALA: 1:2000

REV.	DESCRIZIONE	REDATTO	DATA	VERIFICATO	DATA	APPROVATO	DATA
0	PRIMA EMISSIONE	CCI	28/12/2009	IGO	30/12/2009	SIS	04/01/2010

IL RESPONSABILE DEL PROCEDIMENTO:
Ing. Giuseppe FASOL

IL COMMISSARIO:
Ing. Silvano VERNIZZI

VALIDAZIONE:
PROTOCOLLO: _____
DEL: _____