
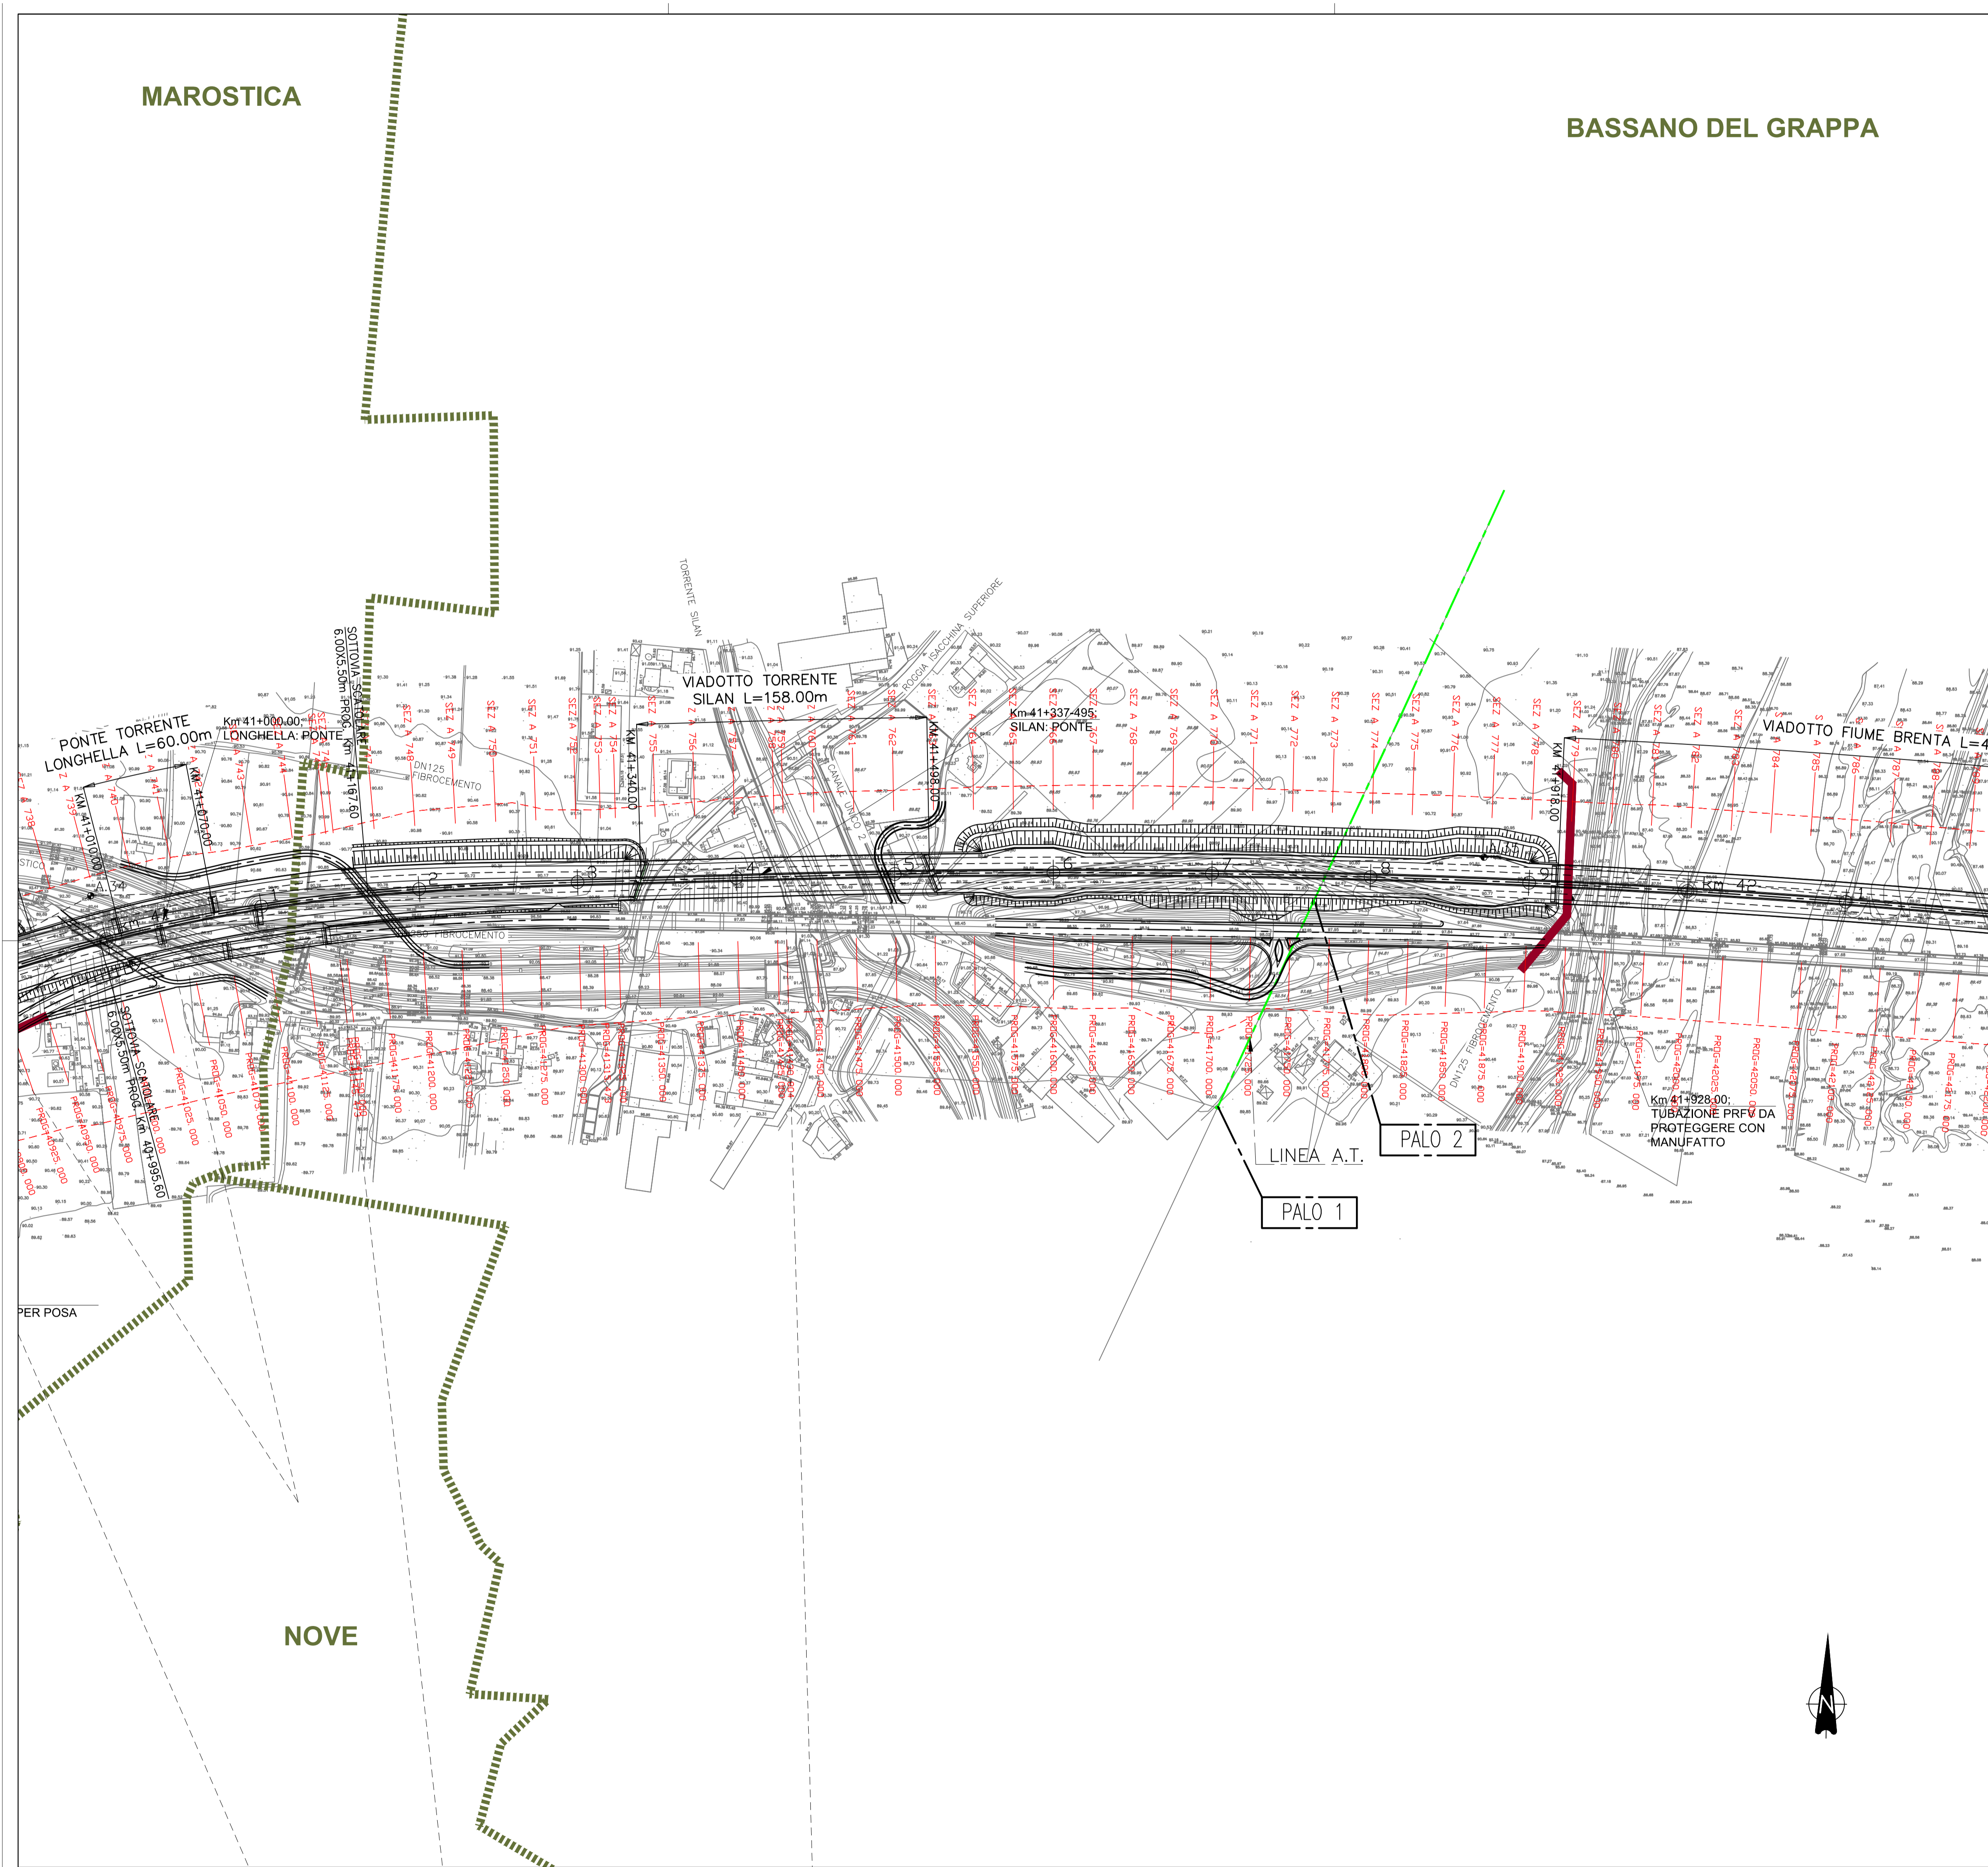


MAROSTICA

BASSANO DEL GRAPPA

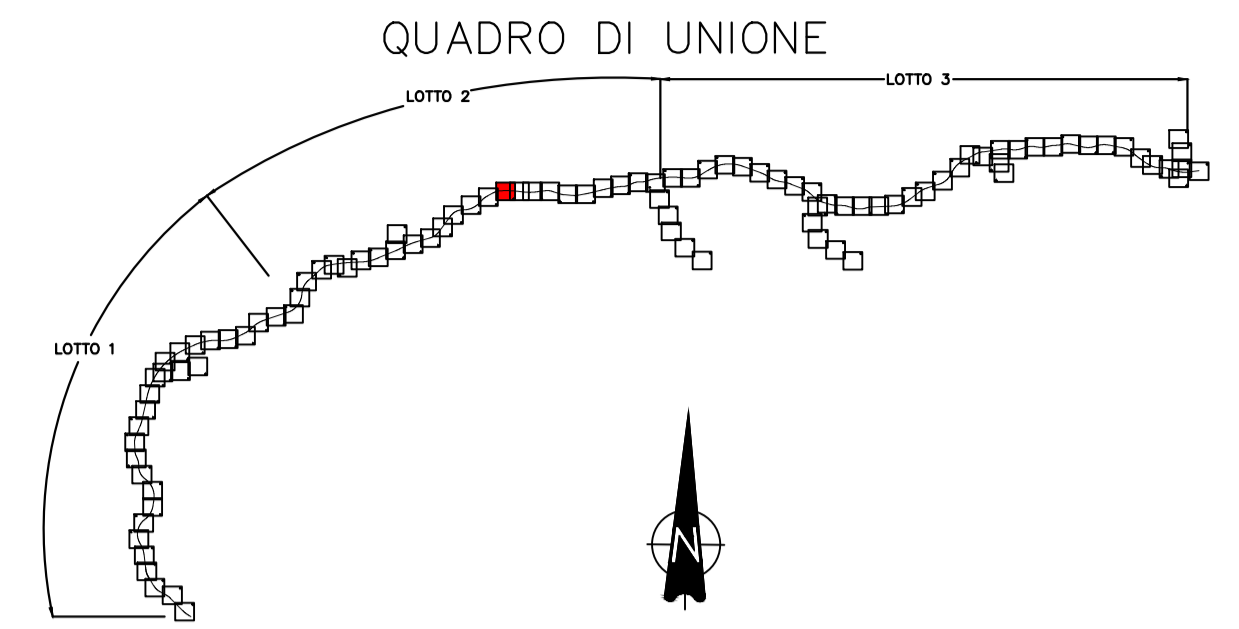

COMMISSARIO DELEGATO PER L'EMERGENZA
DETERMINATASI NEL SETTORE DEL TRAFFICO E DELLA MOBILITÀ NEL
TERRITORIO DELLE PROVINCE DI TREVISO E VICENZA

SUPERSTRADA A PEDAGGIO PEDEMONTANA VENETA

ATI CONCESSIONARIA: **SJS** Consorzio Stabile fra le Imprese: **Itinere**
Sacyr **INC GE. CO. S.p.A.** **SIPAL S.p.A.** **INFRASTRUCTURAS S.A.**
Via Invenio, 24/A SACYR S.A. INC GE. CO. S.p.A. SIPAL S.p.A. Paseo de la Castellana, 63-65 28046 Madrid

RESPONSABILE PROGETTAZIONE 1211 Dott. Ing. Claudio Dogliani	RESPONSABILE INTEGRAZIONE PRESTAZIONI SPECIALISTICHE Dott. Ing. GEORGIOS KALAMBAS n° 8178 H PADOVA * OM. 30/1	PROGETTISTA Ingegneria Grandi Opere S.r.l. Via Invenio, 24/A 10146 Torino Dott. Ing. ALESSIO CARLI n° 255 TORINO * OM. 30/1
COORDINATORE PER LA SICUREZZA IN FASE DI PROGETTAZIONE Dott. Ing. ROBERTO BONOMI n° 3101 TORINO * OM. 30/1		

PROGETTO DEFINITIVO
(C.U.P. H51B0300050009)

TITOLO ELABORATO: **PROGETTO DELL'INFRASTRUTTURA PLANIMETRIE DI PROGETTO**
Planimetria di progetto su rilievo
TAV. 44 di 101 - da PK Km 41+000 a PK Km 42+100

PVDIGE2APGE0000030044DA0 SCALA: 1:2000

REV.	DESCRIZIONE	REDATTO	DATA	VERIFICATO	DATA	APPROVATO	DATA
0	PRIMA EMISSIONE	CCI	28/12/2009	IGO	30/12/2009	SIS	04/01/2010

IL RESPONSABILE DEL PROCEDIMENTO: Ing. Giuseppe FASOL	IL COMMISSARIO: Ing. Silvano VERNIZZI	<input type="checkbox"/> VALIDAZIONE: PROTOCOLLO : _____ DEL: _____
--	--	---