



CASSOLA

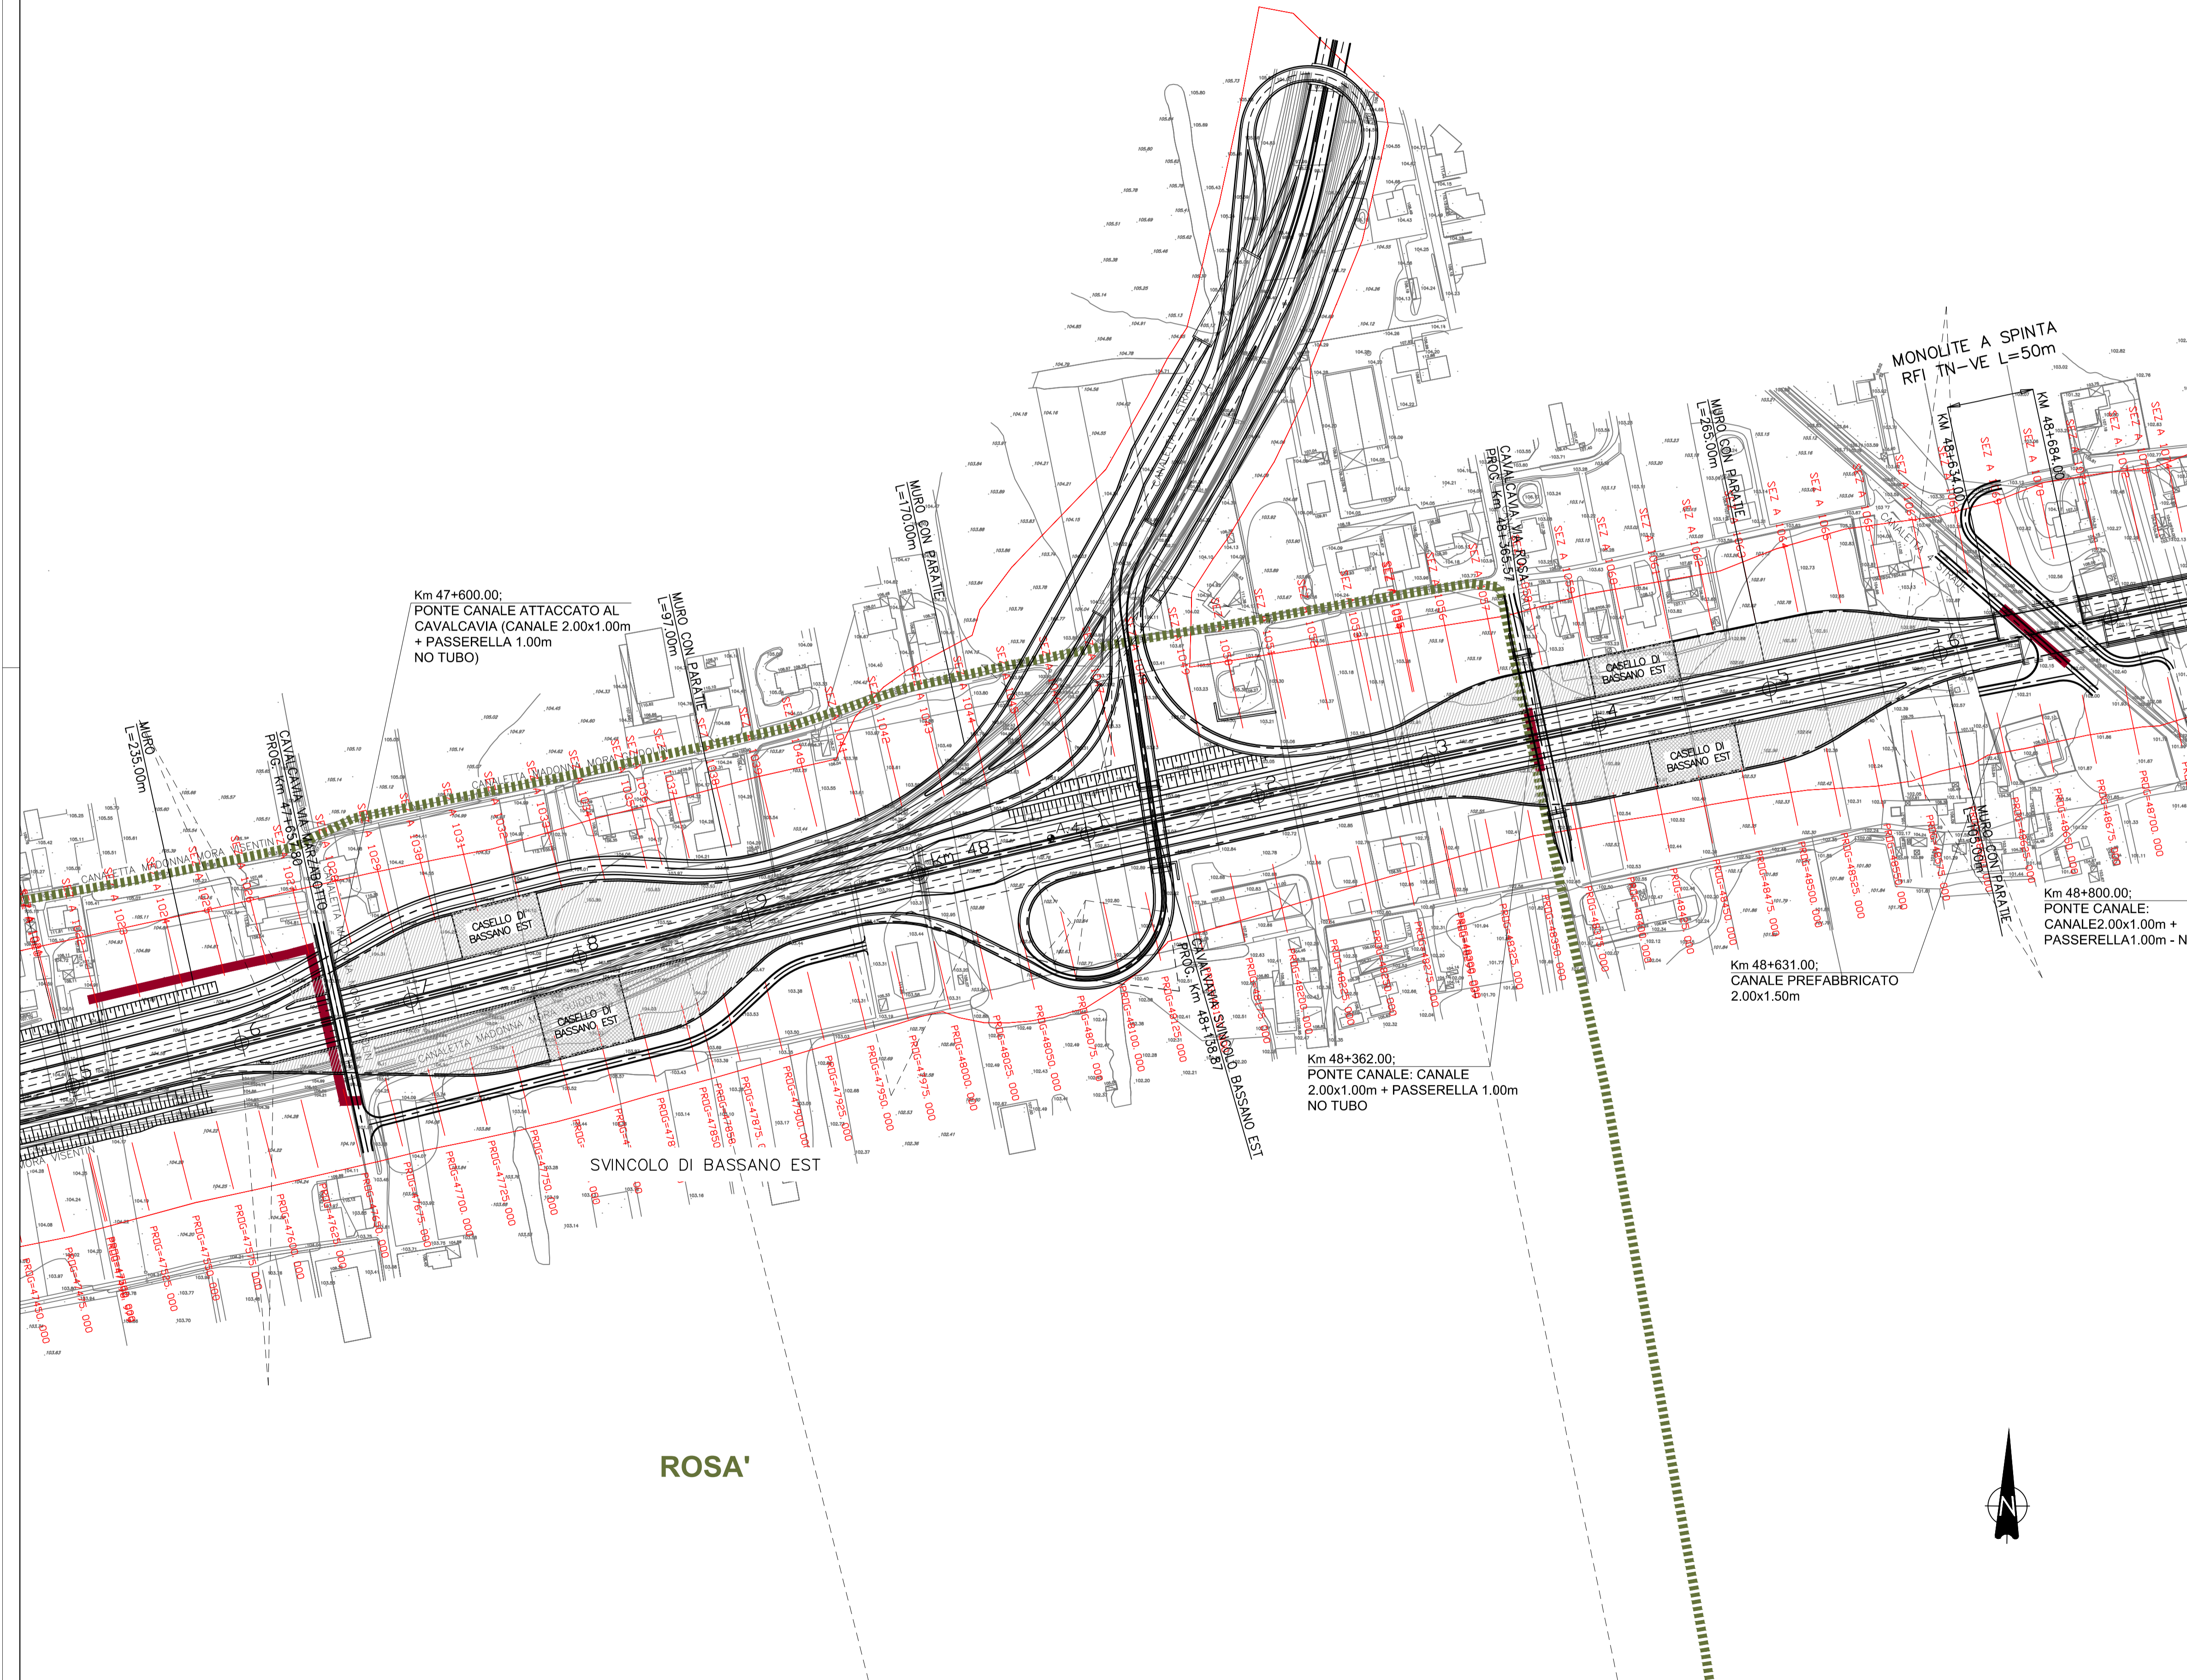

ROSA'

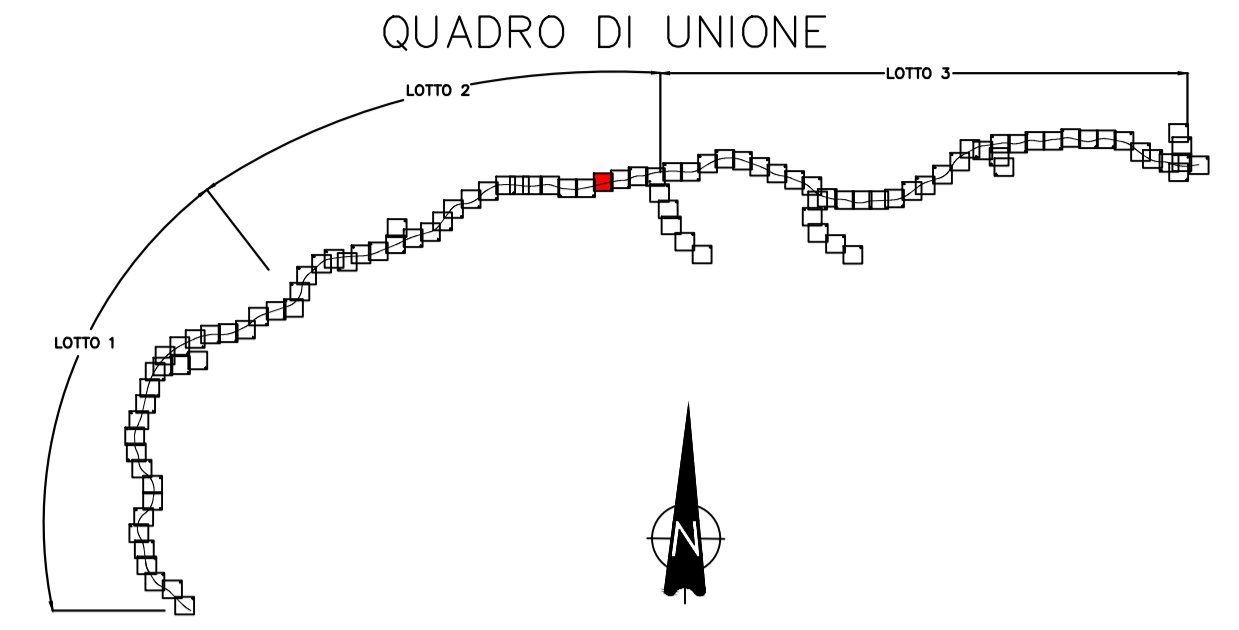

COMMISSARIO DELEGATO PER L'EMERGENZA
DETERMINATASI NEL SETTORE DEL TRAFFICO E DELLA MOBILITÀ NEL
TERRITORIO DELLE PROVINCE DI TREVISO E VICENZA

SUPERSTRADA A PEDAGGIO PEDEMONTANA VENETA

ATI CONCESSIONARIA: **SIS** **Sacyr** **INC GE. CO. S.p.A.** **SIPAL S.p.A.** **Itinere** **INFRASTRUCTURAS S.A.**
Paseo de la Castellana, 63-65 28046 Madrid

RESPONSABILE COMMESSA

RESPONSABILE PROGETTAZIONE: **ORDINE DEGLI INGEGNERI DELLA PROVINCIA DI CUNEO**
1211 **Dott. Ing. Claudio Dogliani**

RESPONSABILE INTEGRAZIONE PRESTAZIONI SPECIALISTICHE: **INGEGNERI DELLA PROVINCIA DI TORINO**
Dott. Ing. **GEORGIOS KALAMITAKIS**
n° 8178 H
PAGGIO * ONI/01

COORDINATORE PER LA SICUREZZA IN FASE DI PROGETTAZIONE: **INGEGNERI DELLA PROVINCIA DI TORINO**
Arch. **ROBERTO BONOMI**
n. 3101

GEOLOGO: **INGEGNERI DELLA PROVINCIA DI TORINO**
ALESSIO CARL
n. 255

INGEGNERIA GRANDI OPERE S.r.l.
Via Invenio, 24/A
10146 Torino
INGO SA
Via Invenio, 24/A
10146 Torino

PROGETTO DEFINITIVO

(C.U.P. H51B0300050009)

TITOLO ELABORATO: **PROGETTO DELL'INFRASTRUTTURA PLANIMETRIE DI PROGETTO**
Planimetria di progetto su rilievo
TAV. 50 di 101 - da PK Km 47+500 a PK Km 48+700

PVDIGE2APGE0000030050DA0 SCALA: 1:2000

REV.	DESCRIZIONE	REDATTO	DATA	VERIFICATO	DATA	APPROVATO	DATA
0	PRIMA EMISSIONE	CCI	28/12/2009	IGO	30/12/2009	SIS	04/01/2010

IL RESPONSABILE DEL PROCEDIMENTO: **Ing. Giuseppe FASIOI**

IL COMMISSARIO: **Ing. Silvano VERNIZZI**

VALIDAZIONE: **PROTOCOLLO:** _____
DEL: _____