

V.A.T. Vg3	Pr	852,831
	Qp	79,195
	Pe	0,00997
	Pu	0,00540
	Dp	0,00200
	Rv	168,301
	f	0,285
	P.L.	604,530
	P.L.	521,132

ARZIGNANO

V.A.T. Vg2	Pr	300,004
	Qp	77,002
	Pe	0,00658
	Pu	0,00397
	Dp	0,00260
	Rv	39,215
	f	0,026
	P.L.	260,789
	P.L.	339,219

V.A.T. Vg9	Pr	150,000
	Qp	75,902
	Pe	0,00540
	Pu	0,00260
	Dp	0,00120
	Rv	23,718
	f	0,007
	P.L.	126,282
	P.L.	123,718

V.A.T. Vg8	Pr	54,740
	Qp	75,398
	Pe	0,00658
	Pu	0,00540
	Dp	0,00120
	Rv	23,718
	f	0,007
	P.L.	31,022
	P.L.	78,459

MONTORSO VICENTINO

PV LOTTO 1A	
VERTEICE A.4	
X	160,160,263
Y	479,342,629
T1	201,286
T2	17,706,054
Az1	349,866,075
Az2	332,16,0021
C	160175,832
R	479,336,757
Mig	1000,000
SV	73,928
Tou	3,892,296



PV LOTTO 1A	
VERTEICE A.3	
X	159,566,640
Y	479,792,298
T1	304,587
T2	32,667,890
Az1	332,16,0021
Az2	364,827,111
C	159,377,262
R	479,984,451
Mig	900,000
SV	154,842
Tou	4,813,907

PV LOTTO 1A	
VERTEICE A.6	
X	158,706,772
Y	460,862,880
T1	303,928
T2	27,432,007
Az1	364,827,111
Az2	392,240,218
C	158,722,169
R	460,868,287
Mig	1000,000
SV	151,038
Tou	260,592



PV LOTTO 1A	
VERTEICE A.7	
X	158,663,514
Y	461,716,028
T1	501,529
T2	392,240,218
C	158,663,514
R	461,716,028
Mig	1000,000
SV	260,592
Tou	5,411,288

PV LOTTO 1B	
VERTEICE A.1	
X	158,663,514
Y	461,716,028
T1	501,529
T2	392,240,218
C	158,663,514
R	461,716,028
Mig	1000,000
SV	260,592
Tou	5,411,288

V.A.T. Vg7	Pr	197,178
	Qp	6,0074
	Pe	0,00658
	Dp	0,00180
	Rv	400,000
	f	0,011
	P.L.	208,714
	P.L.	193,842

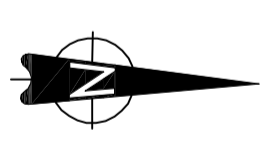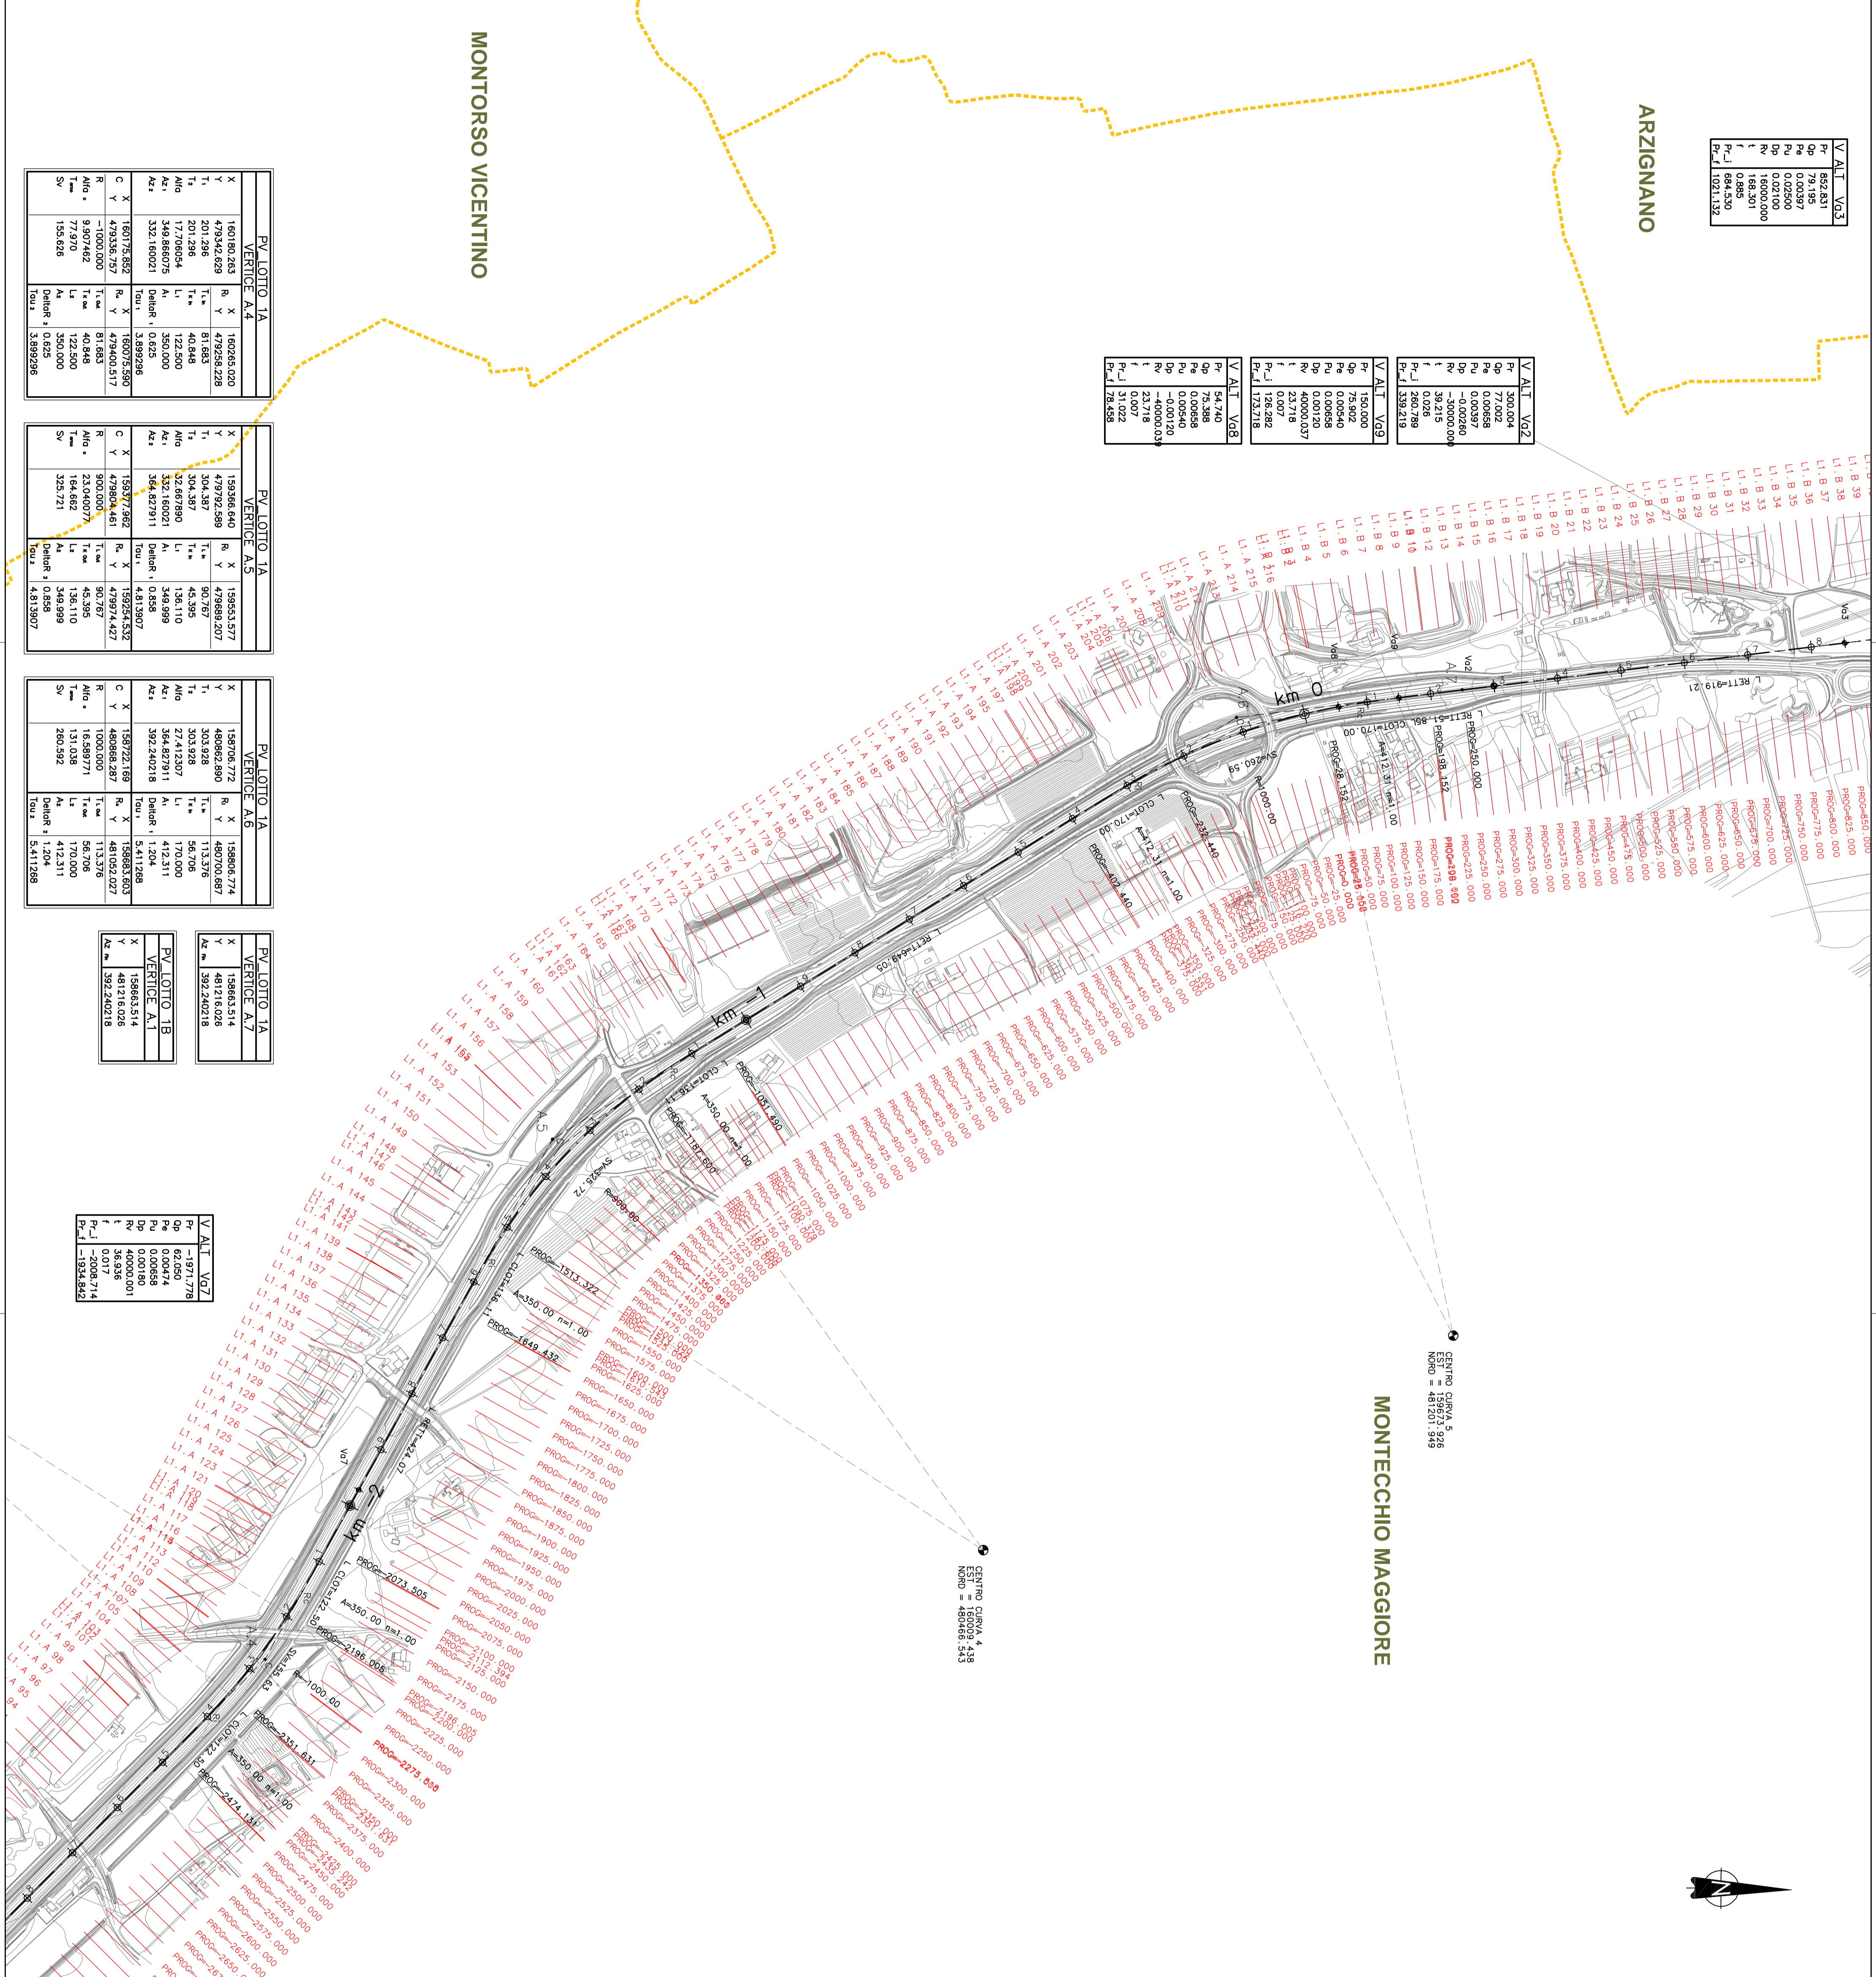

MONTECCHIO MAGGIORE

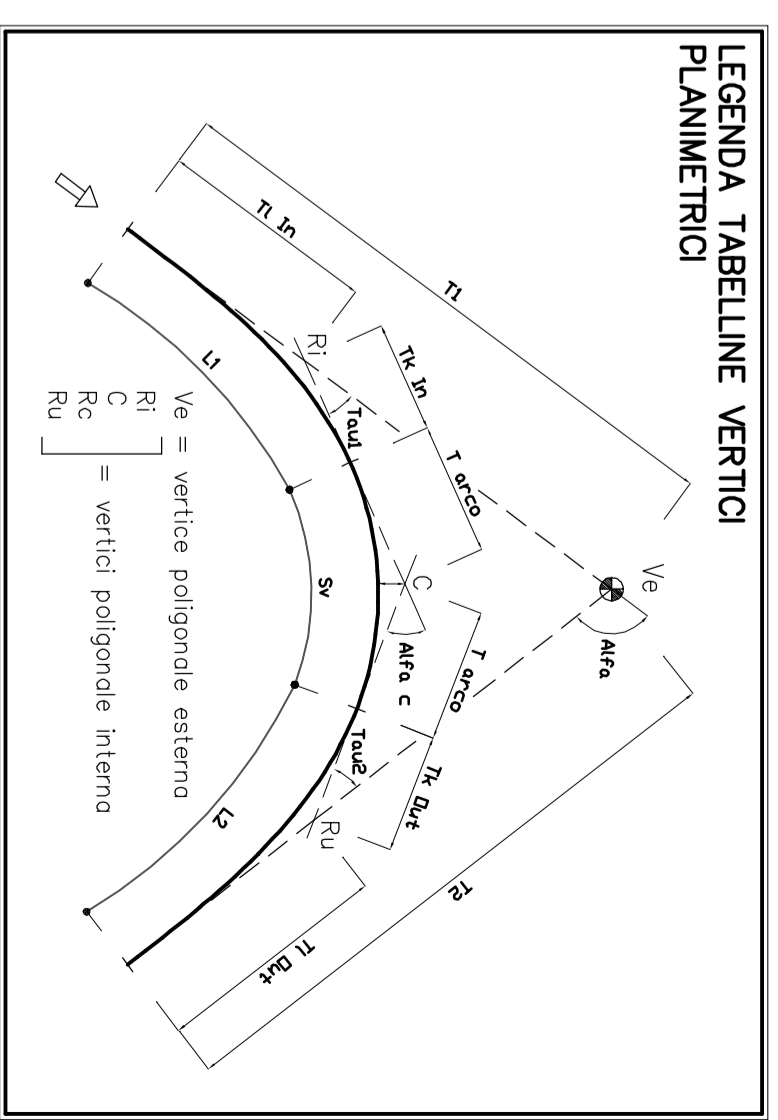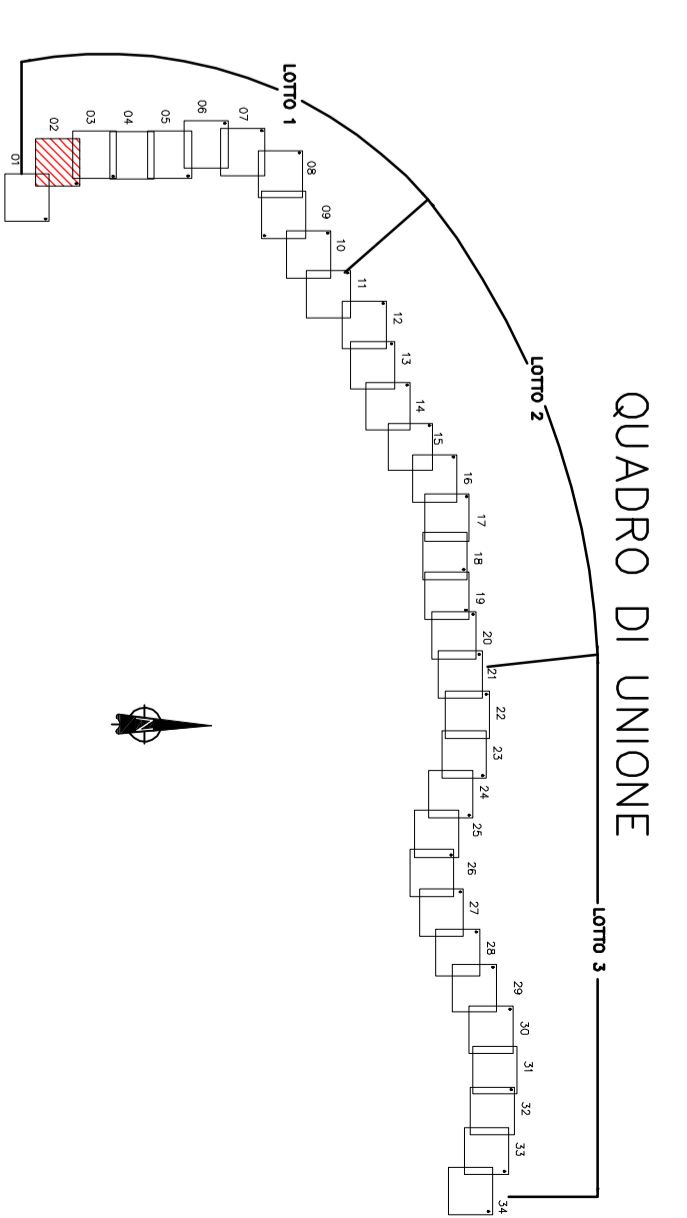

COMMISSARIO DELEGATO PER L'EMERGENZA
DETERMINATASI NEL SETTORE DEL TRAFFICO E DELLA MOBILITÀ NEL
TERRITORIO DELLE PROVINCE DI TREVISO E VICENZA

**SUPERSTRADA A PEDAGGIO
PEDEMONTANA VENETA**

ATI CONCESSORARIA:

SIS SpA
Via Inverigo, 24/A
10146 Torino

SACYR
sncr s.r.l.
ME del co. s.p.a. sncr s.p.a.

Infenere
INFRASTRUTTURAS S.p.A.
Paseo de la Castellana, 83-85
28046 Madrid

RESPONSABILE PROGETTAZIONE
PRESTAZIONE DI PROGETTAZIONE

ORDINE DEGLI INGEGNERI
DELLA PROVINCIA DI CUNEO
1211 Dott. Ing. Claudio Dogliani

COORDINATORE PER LA SICUREZZA
IN FASE DI PROGETTAZIONE

GEOLOGO

INGEGNERIA GRANDI OPERE S.r.l.
Via Inverigo, 24/A
10146 Torino

INGEGNERIA CIVILE
10146 TORINO

TITOLO ELABORATO:
PROGETTO DELL'INFRASTRUTTURA
PLANIMETRICHE DI TRACCIAMENTO SU RILEVIO
Planimetria di tracciamento su rilievo
Tab. Z di 34 - DA PK -2+200 A PK -0+500

PROGETTO DEFINITIVO
(CUB: H518000005009)

IL RESPONSABILE DEL PROCEDIMENTO:
Ing. Giuseppe FASOLI

IL COMMISSARIO:
Ing. Sivanio VERNIZZI

DEL:

SCALE: 1:5000

REV.	DESCRIZIONE	REDAZIONE	DATA	VERIFICATO	DATA	APPROVATO	DATA
0	PRIMA EMISSIONE	CCI	28/12/2008	ICO	30/12/2008	SIS	04/01/2010