

SOVIZZO

MONTECCHIO MAGGIORE



ARZIGNANO

V.A.L.T. V.G.6	Pi	3292,500
	Pa	86,650
	Pu	-0,02096
	Pv	0,03482
	Pw	1,00000
	Rv	390,442
	f	5,444
	F	2892,058
Pc-J		3572,942


V.A.L.T. V.G.5	Pi	2675,000
	Pa	99,552
	Pu	0,00400
	Pv	-0,02996
	Pw	1,00000
	Rv	-16000,000
	f	1,246
	F	199,684
Pc-J		2475,336
Pc-L		2574,864

V.A.L.T. V.G.4	Pi	1473,000
	Pa	94,752
	Pu	0,00000
	Pv	-0,02100
	Pw	1,00000
	Rv	-30000,000
	f	315,097
	F	175,433
Pc-J		1720,027


V.A.L.T. V.G.3	Pi	652,831
	Pa	79,195
	Pu	0,02500
	Pv	0,02100
	Pw	1,00000
	Rv	168,301
	f	694,530
Pc-J		1021,132

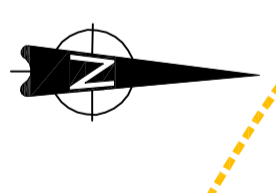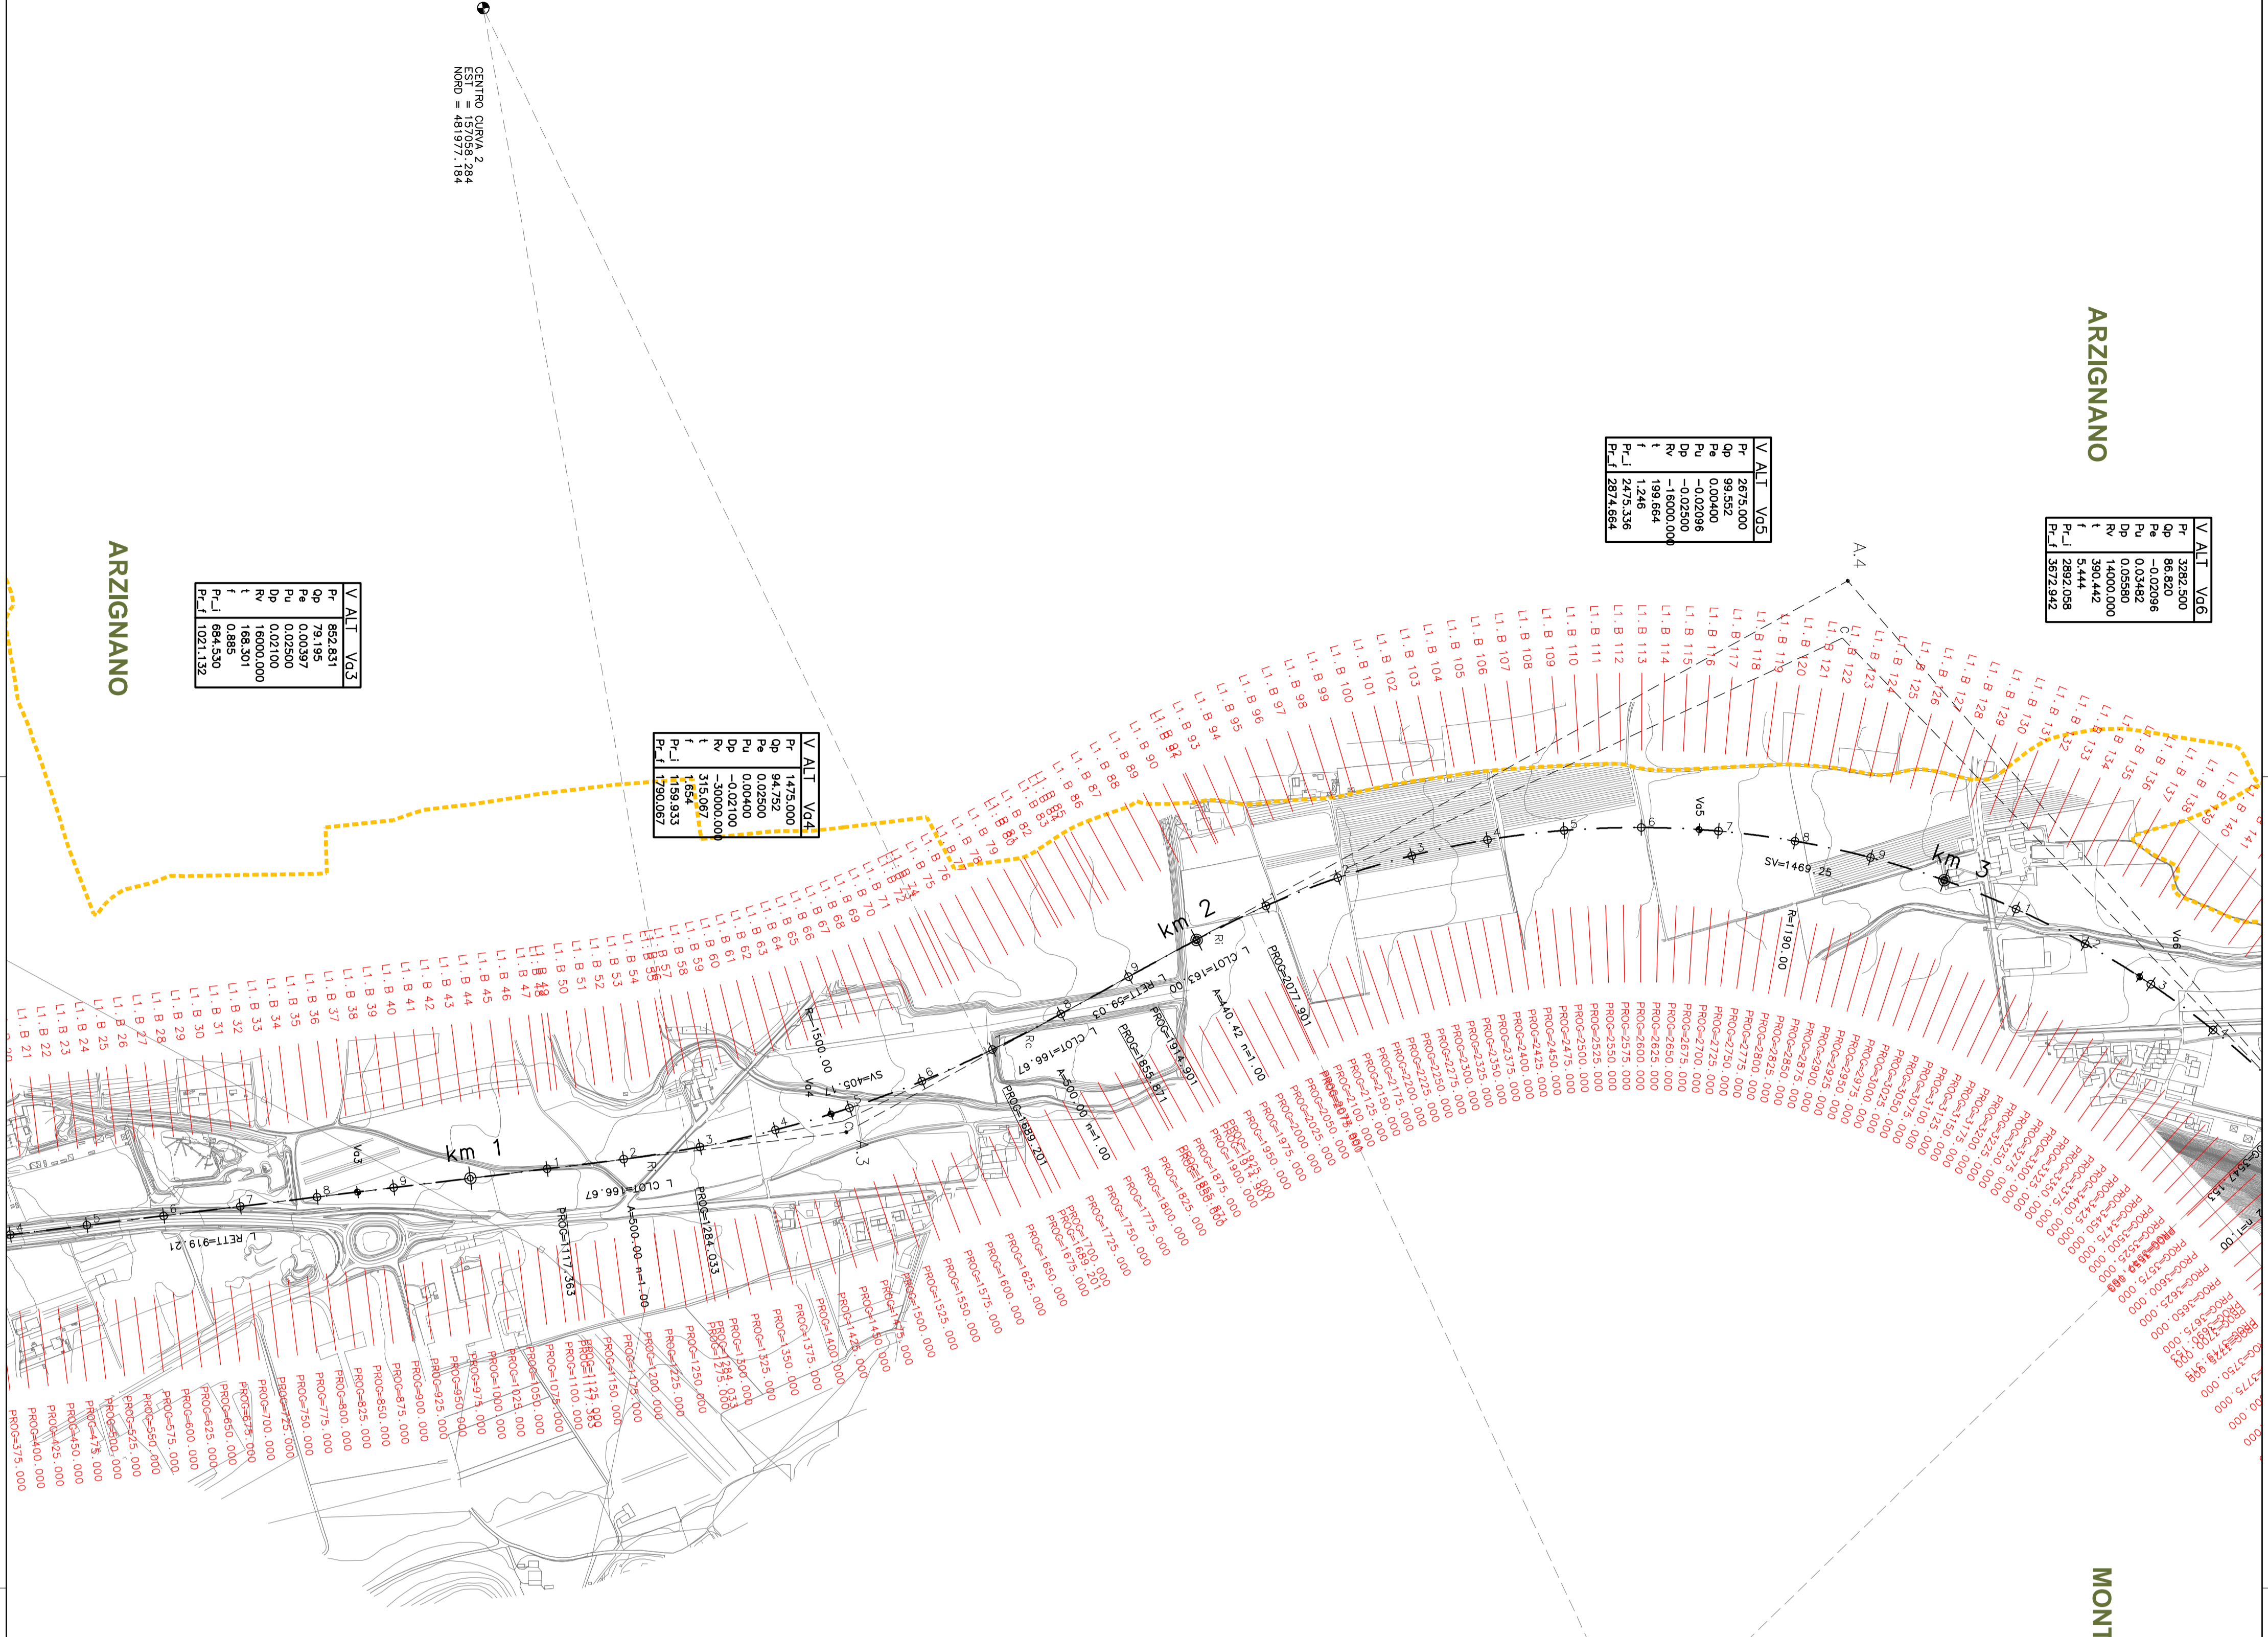

QUADRO DI UNIONE

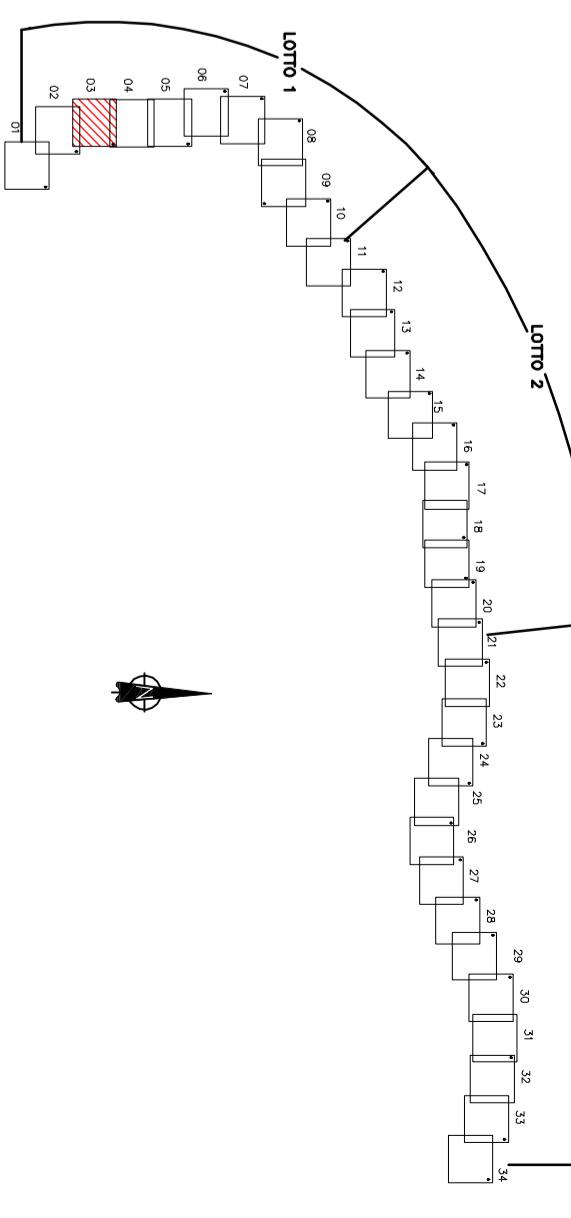

LEGENDA TABELLINE VERTICI PLANIMETRICHE

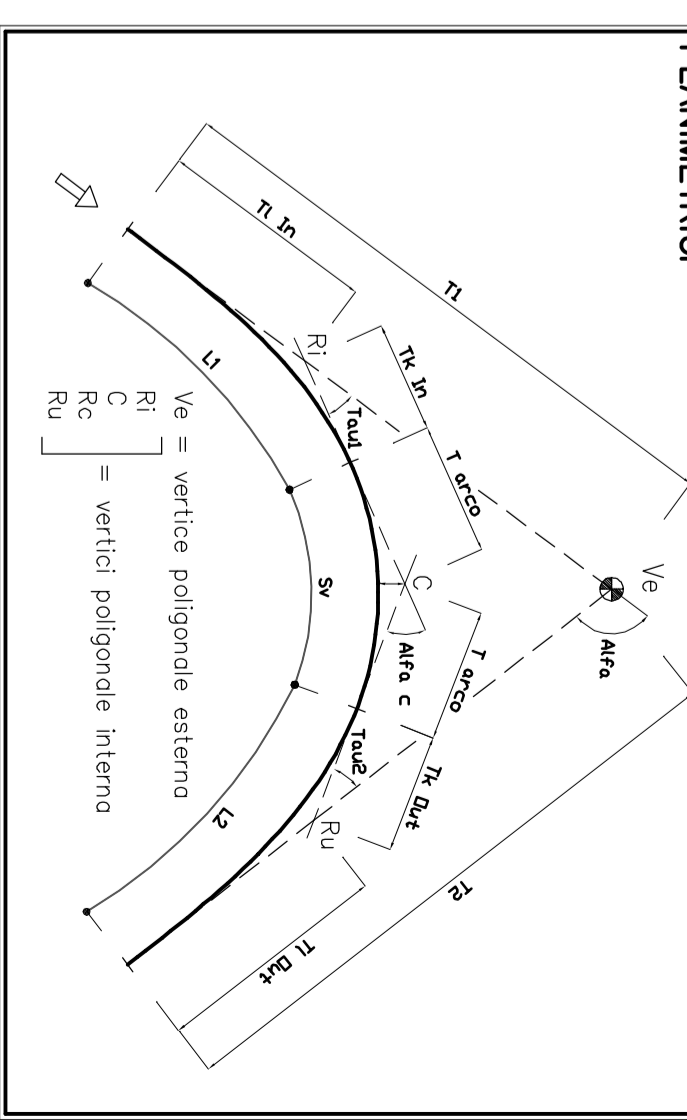

PV LOTTO 1B		VERTICE A.3	
X	158512,711	R	158594,540
Y	482447,095	X	482187,280
T	6,849	T	11,131
T	372,808	T	6,849
Mg	24,269570	L	166,670
Az	392,240218	A	500,095
Az	367,970648	Delic	0,772
		Tou	3,536947
C	158498,752	R	158556,493
X	482442,585	X	482676,434
Y	-1590,000	T	11,131
Mg	17,198975	T	55,973
Sw	203,825	L	166,670
	403,168	Delic	0,772
		Tou	3,536947

PV LOTTO 1B		VERTICE A.4	
X	157799,579	R	158252,041
Y	483743,225	X	483200,734
T	1047,320	T	108,693
T	1047,320	T	108,693
Mg	86,786370	L	163,000
Az	367,970948	A	440,420
Az	54,757018	Delic	0,930
		Tou	4,360043
C	157673,443	R	158513,872
X	483736,265	X	484358,019
Y	1190,000	T	95,351
Mg	78,601259	T	47,683
Sw	64,709	L	143,000
	1469,232	Delic	0,7217
		Tou	3,822968

COMMISSARIO DELEGATO PER L'EMERGENZA
DETERMINATASI NEL SETTORE DEL TRAFFICO E DELLA MOBILITÀ NEL
TERRITORIO DELLE PROVINCE DI TREVISO E VICENZA

**SUPERSTRADA A PEDAGGIO
PEDEMONTANA VENETA**

ATI CONCESSORARIA:

SIS Consorzio Stabile fra le imprese:
SIS SpA
Via Inverigo, 28/A
10146 Torino

SACYR sacrs s.r.l.
ME del cod. s.p.a. s.p.a. s.p.a.
28046 Madrid

Intere INFRASTRUTTURAS S.A.
Paseo de la Castellana, 83-85
28046 Madrid

RESPONSABILE PROGETTAZIONE: RESPONSABILE INTERGRAZIONE: PROGETTISTA:

ORDINE DEGLI INGEGNERI DELLA PROVINCIA DI CUNEO
1211 Dott. Ing. Claudio Dogliani

COORDINATORE PER LA SICUREZZA IN FASE DI PROGETTAZIONE: GEOLOGO:

INGEGNERIA GRANDI OPERE S.r.l.
Via Inverigo, 28/A
10146 Torino

PROGETTO DEFINITIVO

TITOLO ELABORATO:
**PROGETTO DELL'INFRASTRUTTURA
PLANIMETRICHE DI TRACCIAMENTO SU RILEVO
Planimetria di tracciamento su rilievo**
Tav. 3 di 34 - DA PK 0+500 A PK 3+400

PROGETTO DEFINITIVO
(CUB H51800005009)

REVI	DESCRIZIONE	REPARTO	DATA	VERIFICATO	DATA	APPROVATO	DATA
0	PRIMA EMISSIONE	CCI	28/12/2008	ICO	30/12/2008	SIS	04/01/2010

IL RESPONSABILE DEL PROCEDIMENTO: Ing. Giuseppe FASOLI

IL COMMISSARIO: Ing. Sivanio VERNIZZI

VALIDAZIONE: _____

PROTOCOLLO: _____

DEL: _____