

CENTRO CIVITA' 11
EST = 158719,261
NORD = 491389,458

CORNEDO VICENTINO

Pr	11231219
Op	138,038
Pe	-0,01830
Pd	0,000795
Pv	20000,001
f	103,456
Pc	11127783
Pc	11354873

Pr	10874990
Op	144,557
Pe	-0,01830
Pd	0,000795
Pv	20000,00
f	141,481
Pc	10311899
Pc	11016421

Pr	10325,000
Op	146,840
Pe	0,00040
Pd	-0,00820
Pv	-19999,999
f	81,514
Pc	10424488
Pc	10493514




PV LOTTO 1B			
VERTICE A9			
X	15794,776	R _v X	159019,543
Y	488826,032	R _v Y	488881,440
T ₁	298,728	T _{1,α}	116,716
Az ₁	371,90051	A ₁	412,007
Az ₂	399,170647	Delim _r	1,316
C X	157957,877	Tou ₁	5,742704
C Y	488829,795	R _v Y	489028,056
Az ₃	157957,877	T _{1,α}	116,716
Az ₄	120,817	L ₁	172,000
Sv	240,515	Delim _r	1,316
Tou ₁			5,742704

PV LOTTO 1B			
VERTICE A10			
X	157929,195	R _v X	157931,576
Y	489791,678	R _v Y	489801,211
T ₁	307,200	T _{1,α}	116,716
Az ₁	28,325504	A ₁	173,000
Az ₂	399,170647	A ₂	412,007
Az ₃	27,486151	Delim _r	0,000
C X	157946,127	Tou ₁	1,317074
C Y	489798,079	R _v Y	489844,669
Az ₄	16,840095	T _{1,α}	58,379
Az ₅	129,047	L ₁	172,000
Sv	256,588	Delim _r	1,316
Tou ₁			5,742704

PV LOTTO 1B			
VERTICE A11			
X	18871,432	R _v X	0,000
Y	480317,214	R _v Y	0,000
T ₁	104,072	T _{1,α}	0,000
Az ₁	2,648791	A ₁	0,000
Az ₂	27,486151	A ₂	0,000
Az ₃	24,845359	Delim _r	0,000
C X	18871,432	R _v X	0,000
C Y	480317,214	R _v Y	0,000
Az ₄	2,648791	T _{1,α}	0,000
Az ₅	104,072	L ₁	0,000
Sv	208,114	Delim _r	0,000
Tou ₁			0,000000

PV LOTTO 1B			
VERTICE A12			
X	158399,373	R _v X	158350,676
Y	480871,281	R _v Y	480753,404
T ₁	257,744	T _{1,α}	130,021
Az ₁	171,60386	A ₁	156,000
Az ₂	24,845359	A ₂	584,166
Az ₃	13,243293	Delim _r	0,000
C X	158392,585	Tou ₁	3,546882
C Y	480873,384	R _v Y	480996,015
Az ₄	-1750,000	T _{1,α}	130,021
Az ₅	4,509303	L ₁	185,000
Sv	123,589	Delim _r	0,000
Tou ₁			3,546882

V ALT_V012	
Pr	8725,000
Op	0,00001
Pe	-0,01334
Pd	-0,02210
Pv	-16000,00
f	176,827
Pc	8598,073
Pc	8851,927

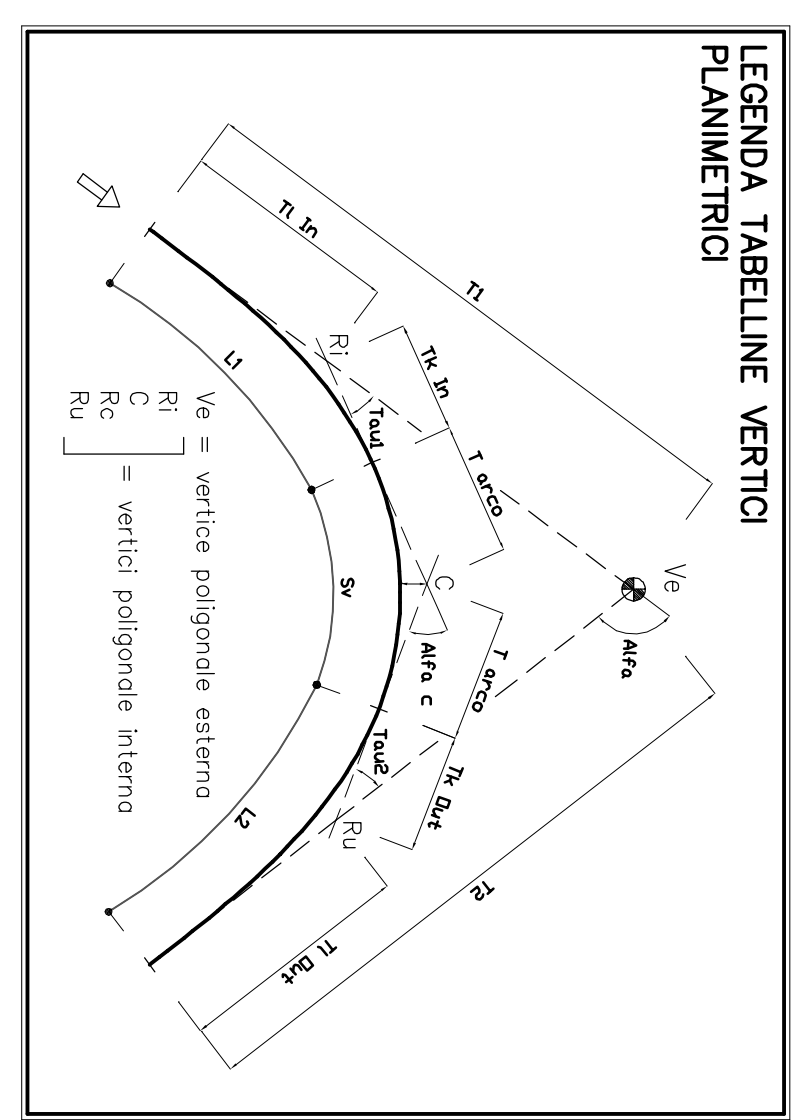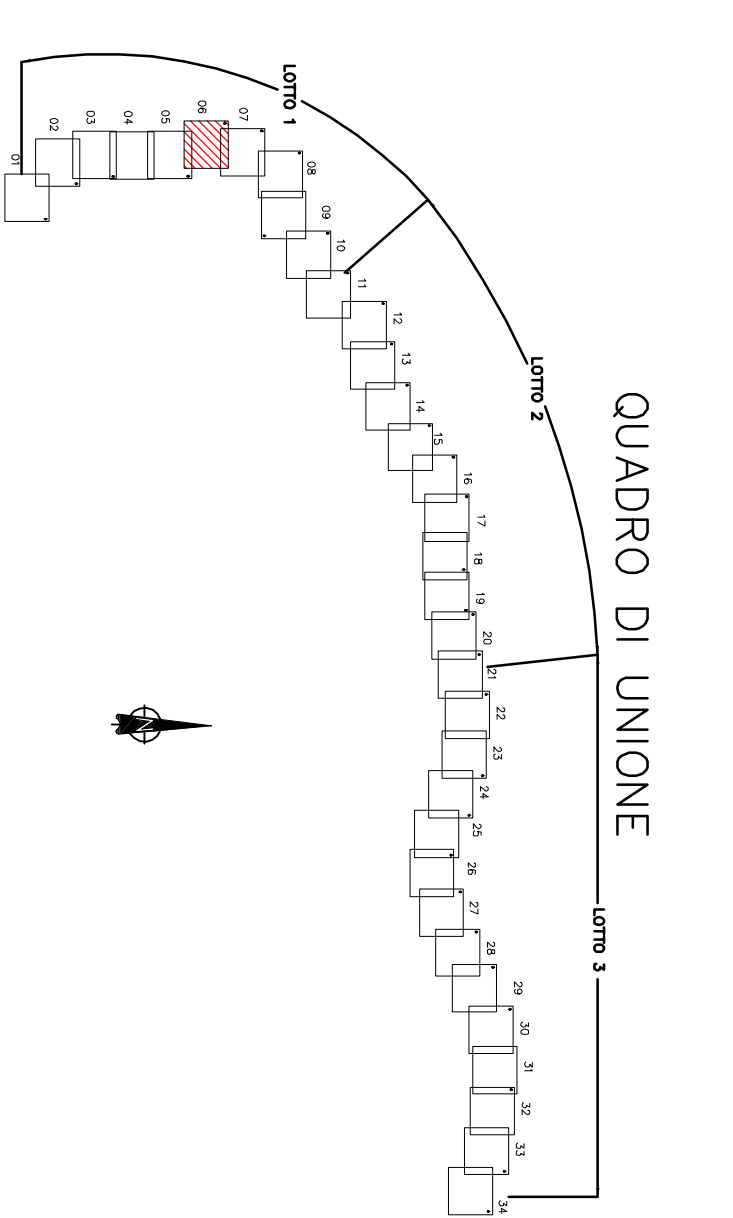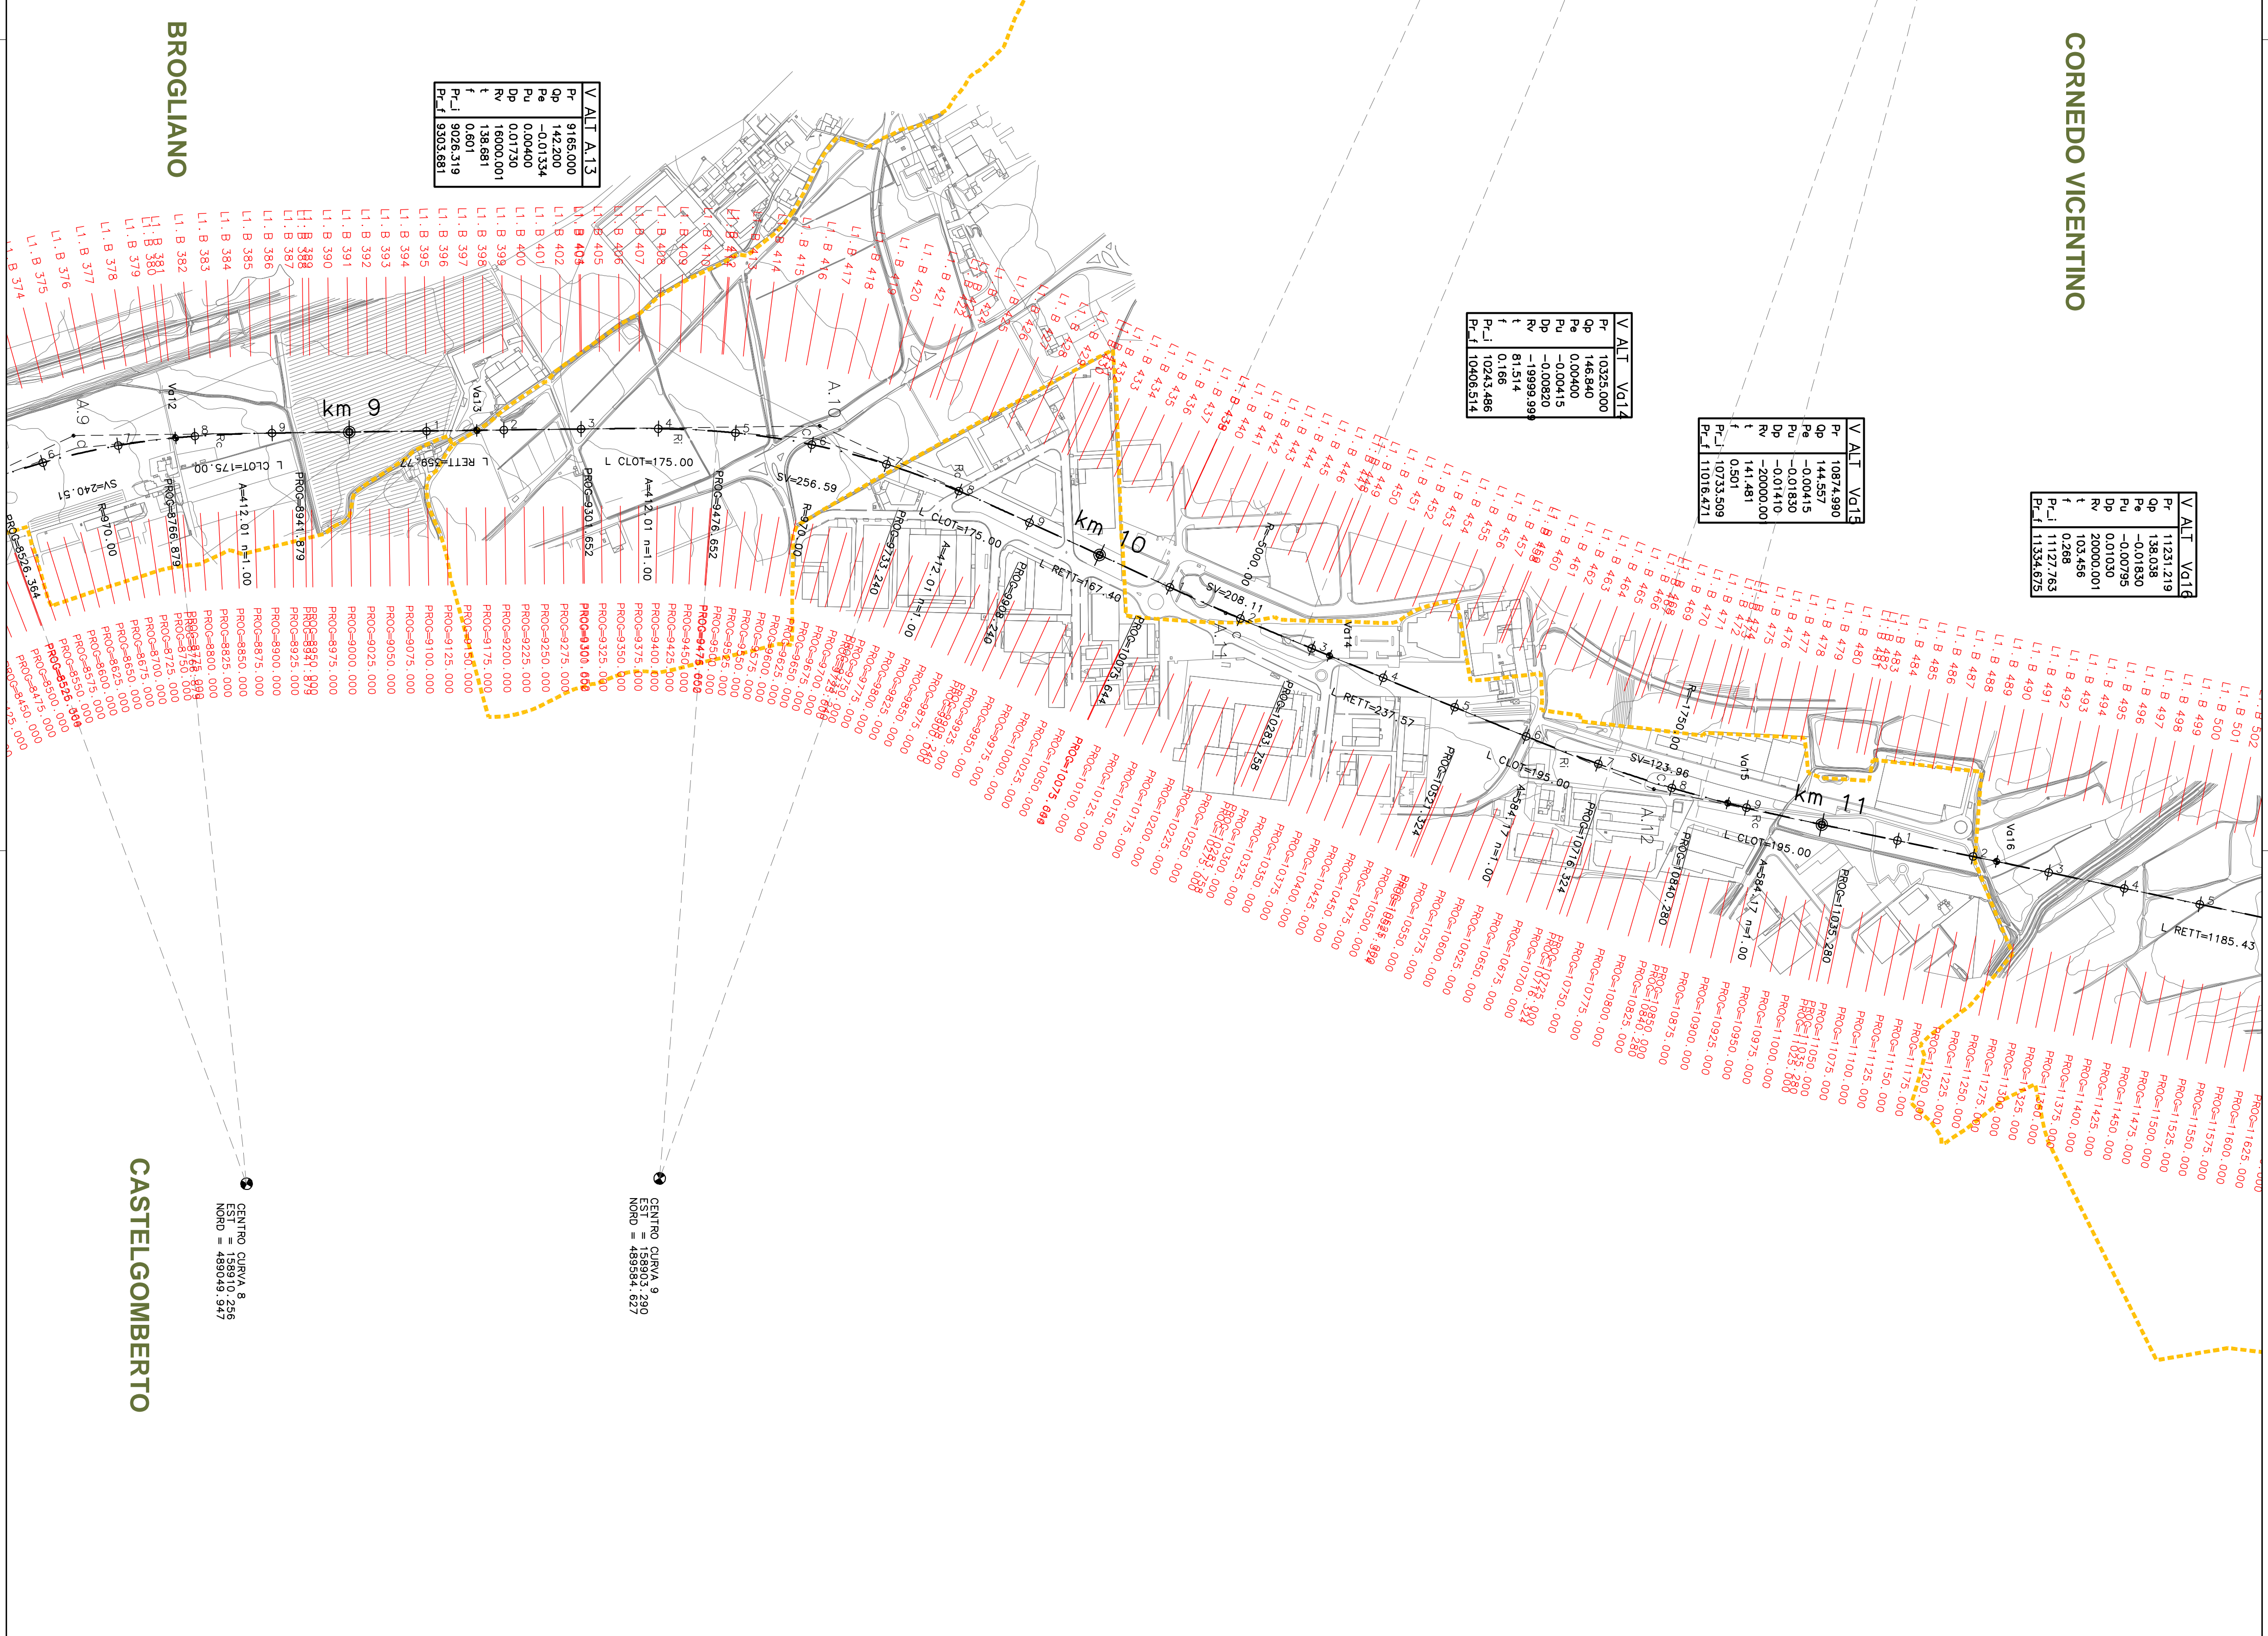

COMMISSARIO DELEGATO PER L'EMERGENZA
DETERMINATASI NEL SETTORE DEL TRAFFICO E DELLA MOBILITÀ NEL
TERRITORIO DELLE PROVINCE DI TREVISO E VICENZA

**SUPERSTRADA A PEDAGGIO
PEDEMONTANA VENETA**

ATI CONCESSORARIA:

SIS SpA
Via Inverto, 24/A
10146 Torino

SACYR
sncr s.r.l.
ME del co.s.p.a. sncr s.p.a.
Paseo de la Castellana, 83-85
28046 Madrid

INFRASTRUTTURAS S.A.
Paseo de la Castellana, 83-85
28046 Madrid

RESPONSABILE PROGETTAZIONE: **INGENIERI DELLA PROVINCIA DI CUNEO**
1211 Dott. ING. **Valerio Dogliani**

COORDINATORE PER LA SICUREZZA IN FASE DI PROGETTAZIONE: **INGENIERI DELLA PROVINCIA DI CUNEO**
ING. **Valerio Dogliani**

RESPONSABILE INTEGRAZIONE PRESTAZIONI PROGETTAZIONE: **INGENIERI DELLA PROVINCIA DI CUNEO**
ING. **Valerio Dogliani**

PROGETTISTA: **INGENIERI GRANDI OPERE S.r.l.**
Via Inverto, 24/A
10146 Torino

TITOLO ELABORATO: **PROGETTO DELL'INFRASTRUTTURA PLANIMETRICHE DI TRACCIAMENTO SU RILEVO**
Planimetria di tracciamento su rilievo
tav. 6 di 34 - DA PK 9+000 A PK 11+500

PROGETTO DEFINITIVO
(CUD: H518000050099)

SCALA: **1:5000**

REVI	DESCRIZIONE	REDAITO	DATA	VERIFICATO	DATA	APPROVATO	DATA
0	PRIMA EMISSIONE	CCI	28/12/2008	ICO	30/12/2008	SIS	04/01/2010

IL RESPONSABILE DEL PROCEDIMENTO: **Ing. Giuseppe FASOLI**

IL COMMISSARIO: **Ing. Saverio VERNIZZI**

PROTOCOLLO: _____ DEL: _____