

**QUADRO DI UNIONE**

**COMMISSARIO DELEGATO PER L'EMERGENZA**  
DETERMINATASI NEL SETTORE DEL TRAFFICO E DELLA MOBILITÀ NEL TERRITORIO DELLE PROVINCE DI TREVISO E VICENZA

**SUPERSTRADA A PEDAGGIO**  
**PEDEMONTANA VENETA**

ATI CONCESSORARIA:

<b>SIS</b> SIS SpA Via Inverigo, 24/A 10146 Torino	<b>SACYR</b> SACRY S.p.A. ME del. con. S.p.A. SpA. S.p.A. 10146 Torino	<b>Infierre</b> INFRASTRUTTURAS S.p.A. Paseo de la Castellana, 83-85 28046 Madrid
--	--	---

RESPONSABILE PROGETTAZIONE: **ORDINE DEGLI INGEGNERI DELLA PROVINCIA DI CUNEO**  
1211 Dott. Ing. Valerio Dogliani

COORDINATORE PER LA SICUREZZA IN FASE DI PROGETTAZIONE: **ORDINE DEI GEOMETRI DELLA PROVINCIA TORINESE**  
ALBERTO  
10146 Torino

RESPONSABILE INTERAZIONE PRESTAZIONI STRADALI: **INGEGNERIA GRANDI OPERE S.r.l.**  
Via Inverigo, 24/A  
10146 Torino

RESPONSABILE COMMESA: **INGENIERIA GRANDI OPERE S.r.l.**  
Via Inverigo, 24/A  
10146 Torino

**LEGENDA TABELLINE VERTICI**  
**PLANIMETRICI**

Ve = vertice poligonale esterno  
Vc = vertice poligonale interno

**PROGETTO DELL'INFRASTRUTTURA PLANIMETRIE DI TRACCIAMENTO SU RILIEVO**  
Planimetria di tracciamento su rilievo  
Tav. 9 di 34 - DA PK 16+500 A PK 19+500  
(CUD: H518000000009)


**PROGETTO DEFINITIVO**  
(CUD: H518000000009)

TITOLO ELABORATO: **PROGETTO DELL'INFRASTRUTTURA PLANIMETRIE DI TRACCIAMENTO SU RILIEVO**

IL RESPONSABILE DEL PROCEDIMENTO: Ing. Giuseppe FASOLI

IL COMMISSARIO: Ing. Saverio VERNIZZI

DEL: \_\_\_\_\_

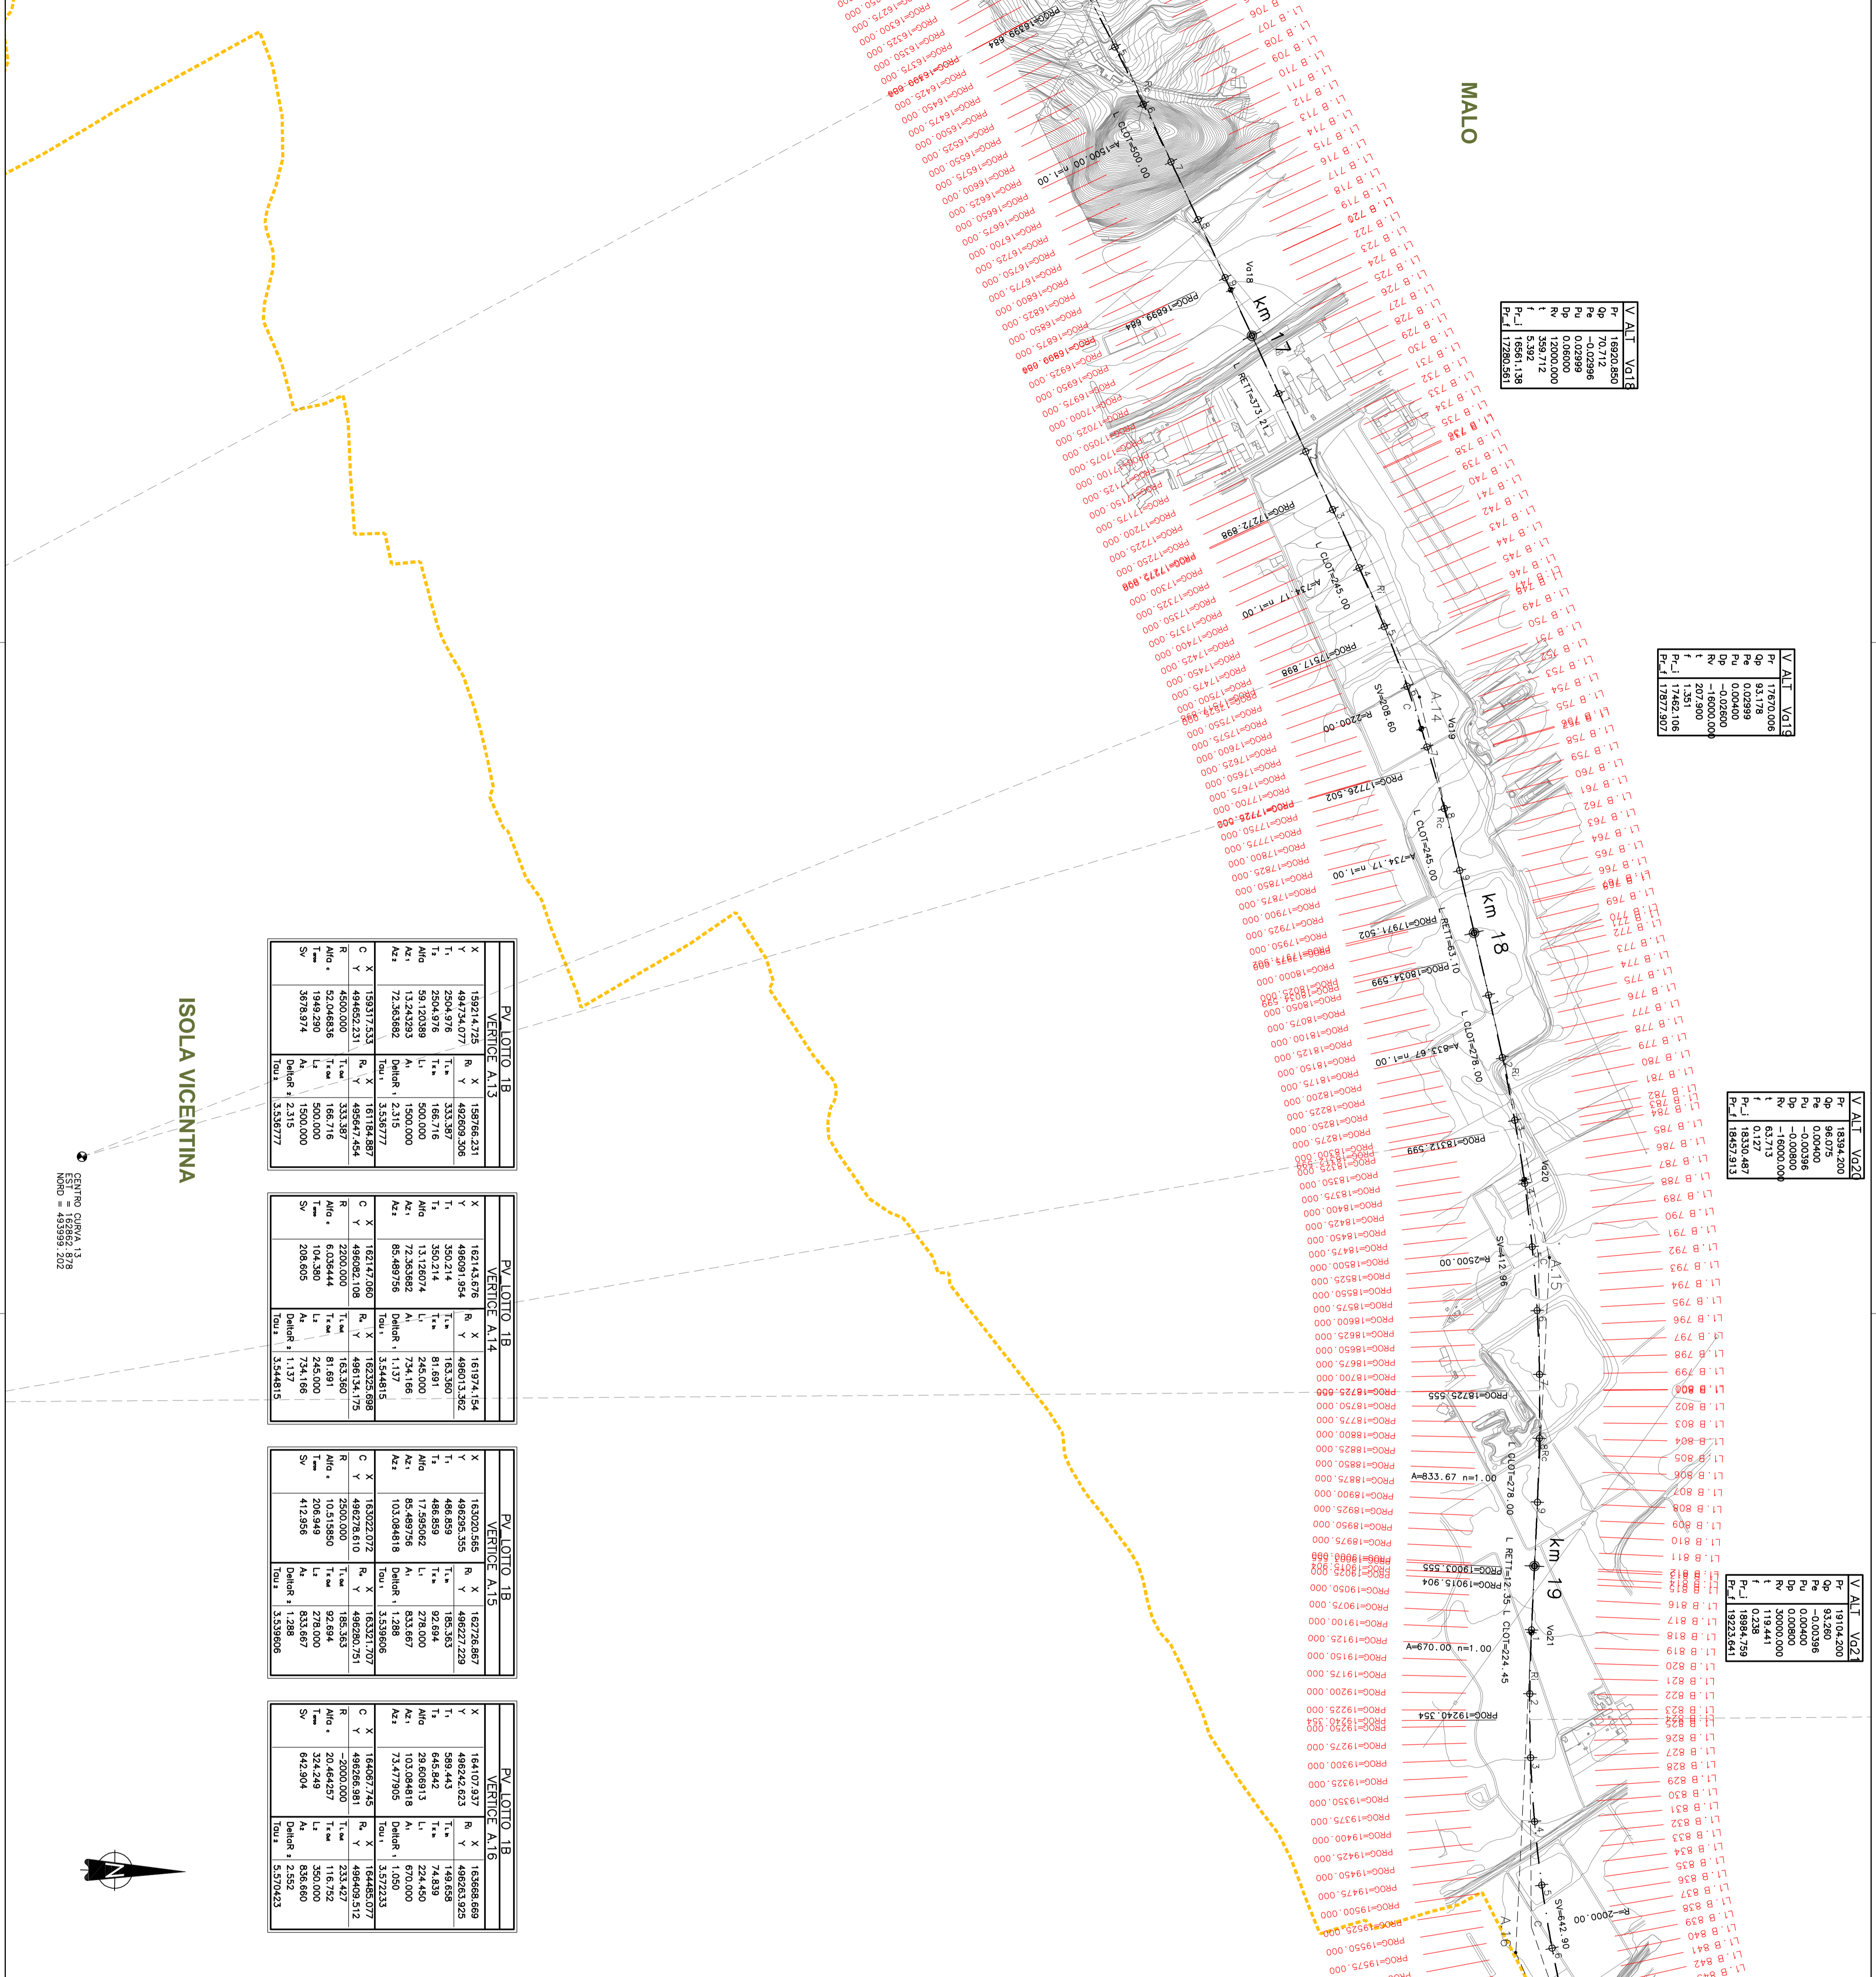

REV.	DESCRIZIONE	REDAITO	DATA	VERIFICATO	DATA	APPROVATO	DATA
0	PRIMA EMISSIONE	CCI	28/12/2008	IGO	30/12/2008	SIS	04/01/2010

SCALA: 1:5000

VALIDAZIONE:  VALIDAZIONE: \_\_\_\_\_

PROTOCOLLO: \_\_\_\_\_


