


PIANEZZE

QUADRO DI UNIONE

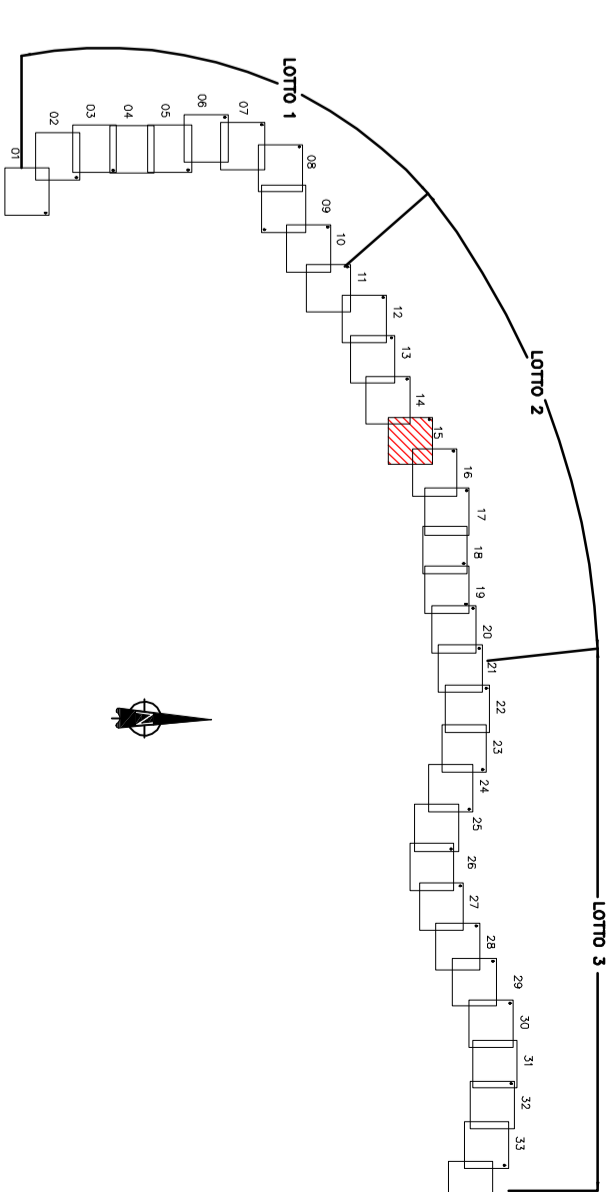









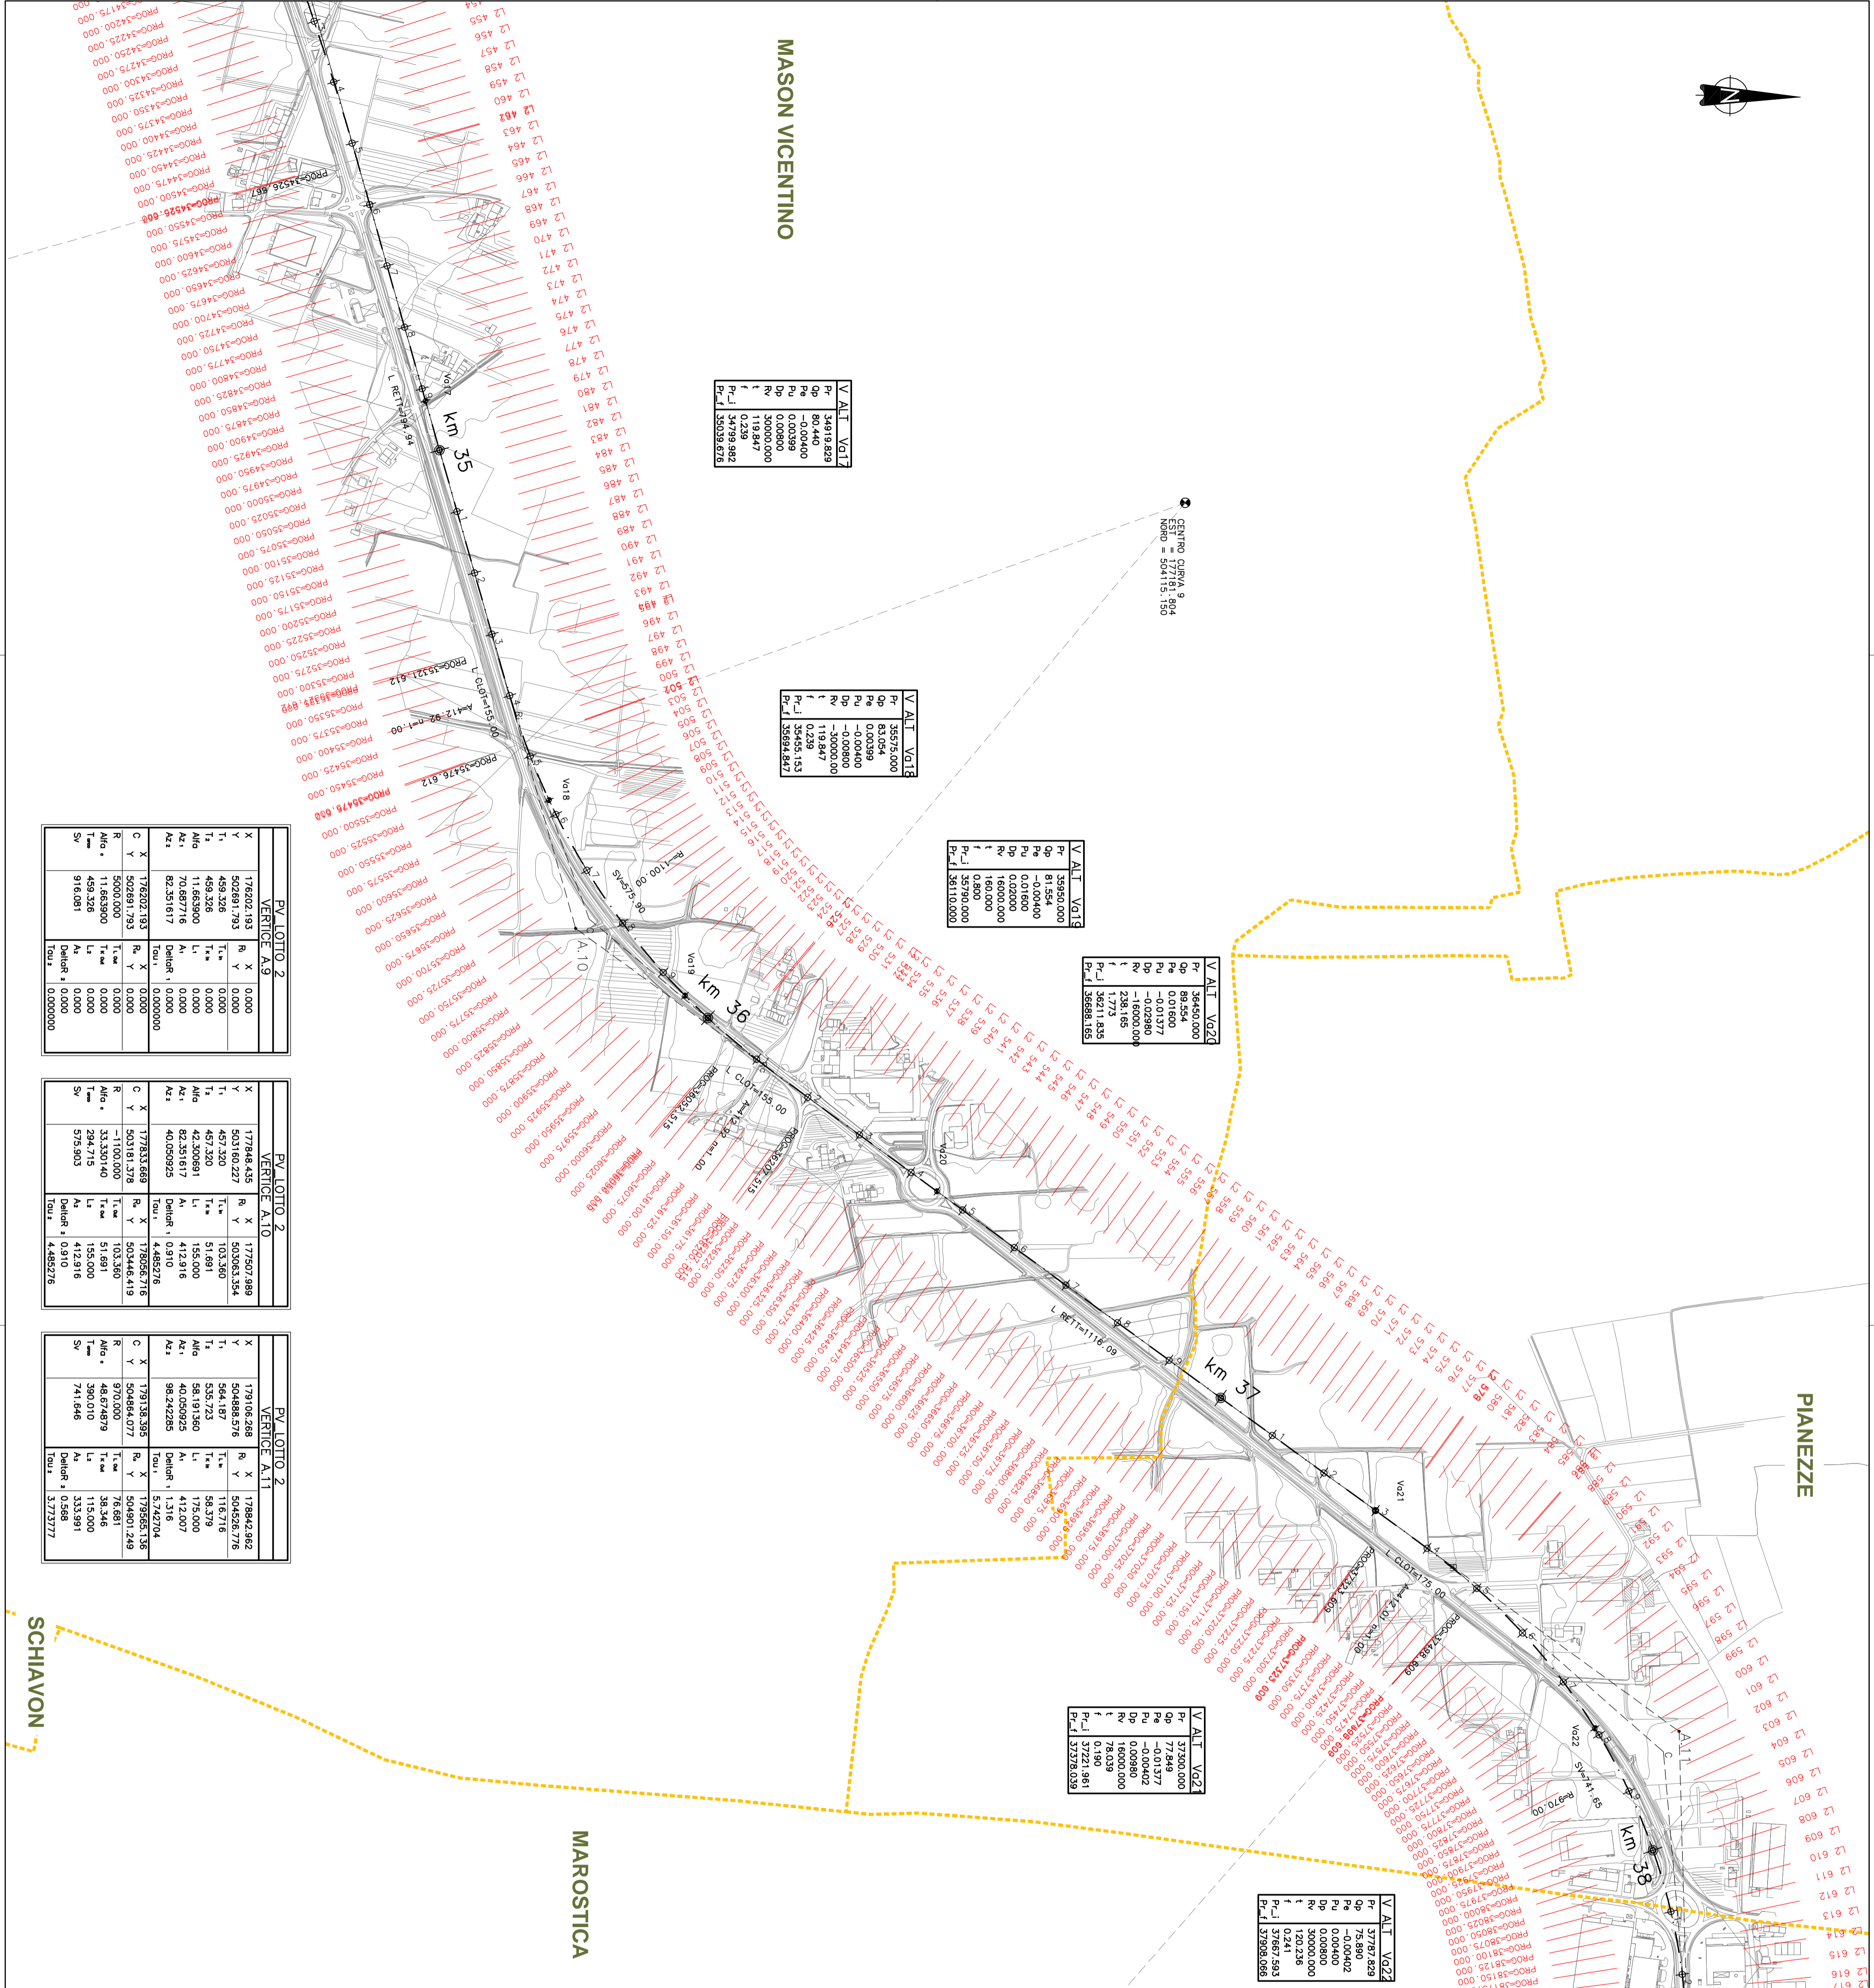




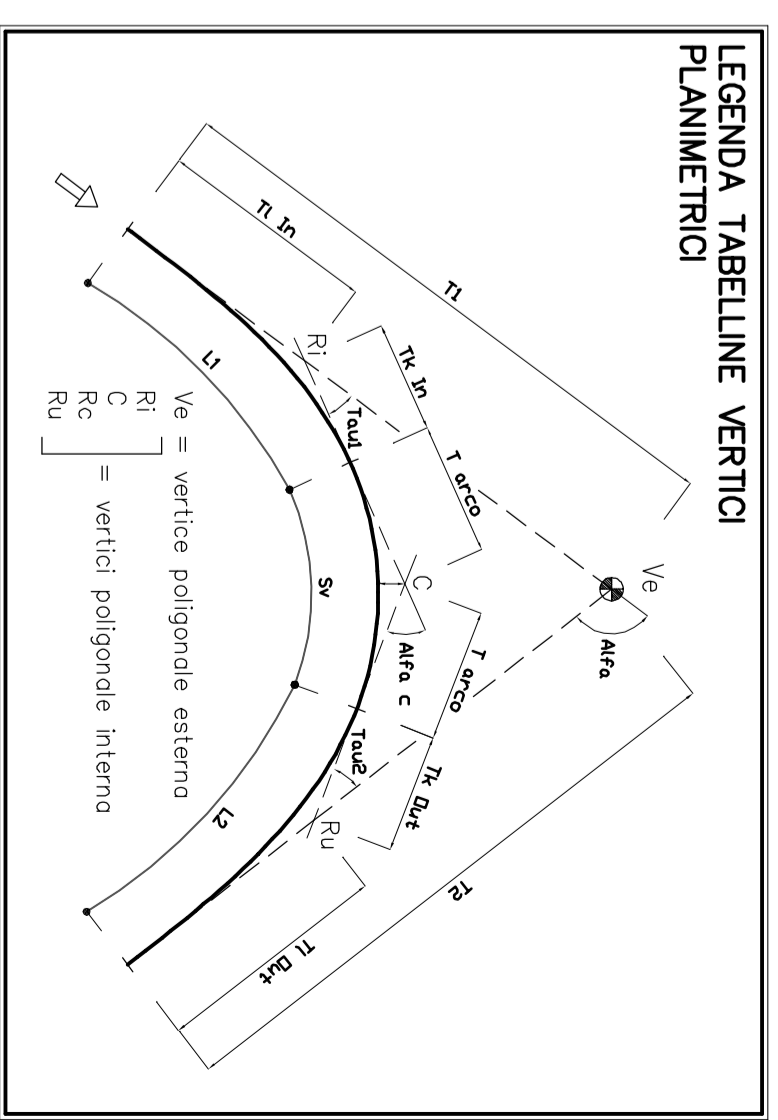

COMMISSARIO DELEGATO PER L'EMERGENZA
DETERMINATASI NEL SETTORE DEL TRAFFICO E DELLA MOBILITÀ NEL
TERRITORIO DELLE PROVINCE DI TREVISO E VICENZA

**SUPERSTRADA A PEDAGGIO
PEDEMONTANA VENETA**

ATI CONCESSORARIA:

Consorzio Stabile fra le imprese:

SIS SpA
SACYI SpA
INFRASTRUTTURAS S.p.A.

RESPONSABILE PROGETTAZIONE: **Itinere**

RESPONSABILE INTERPRETAZIONE PRESTAZIONE PROVALESTIONICHE: **Itinere**

PROGETTISTA: **Itinere**

COORDINATORE PER LA SICUREZZA IN FASE DI PROGETTAZIONE: **ING. GIUSEPPE FASOLI**

ORDINE DEGLI INGEGNERI DELLA PROVINCIA DI CUNEO
1211 Dott. Ing. Claudio Dogliani

ORDINE DEI GEOLGHI DELLA PROVINCIA DI PIEMONTE
ALESSIO
ING. SIVANO VERNIZZI

INGEGNERIA GRANDI OPERE S.r.l.

TITOLO ELABORATO: **PROGETTO DELL'INFRASTRUTTURA PLANIMETRICA DI TRACCIAMENTO SU RILIEVO**

PROGETTO DEFINITIVO (CLUB H5193000050009)

PLANIMETRICA DI TRACCIAMENTO SU RILIEVO
1av. 15 di 34 - DA PK 34+600 A PK 38+000

SCALA: **1:5000**

REV.	DESCRIZIONE	REDAITO	DATA	VERIFICATO	DATA	APPROVATO	DATA
0	PRIMA EMISSIONE	CCI	28/12/2008	ICO	30/12/2008	SIS	04/01/2010

IL RESPONSABILE DEL PROCEDIMENTO: **Ing. Giuseppe Fasoli**

IL COMMISSARIO: **Ing. Sivano Vernizzi**

VALIDAZIONE: PROTOCOLLO: _____ DEL: _____