

PV LOTTO 2
VERTICE A.16

X	184020,884	R	X	183973,427
T ₁	250,647,088	T ₁ **	R	35,697,031
T ₂	259,851	T ₂ **	L	55,683
Alto	14,883,919	L	L	167,000
As ₁	106,868,081	Al	A	500,500
As ₂	91,971,262	Delivr	0,775	
		Tot ₁	3,343,950	
C	X	R	X	184168,194
R	Y	T ₁ **	R	111,351
Alto	250,647,088	L	L	35,697,031
As ₁	106,868,081	Al	A	500,500
As ₂	91,971,262	Delivr	0,775	
		Tot ₁	3,343,950	

PV LOTTO 2
VERTICE A.17

X	186294,288	R	X	186028,661
T ₁	302,625,320	T ₁ **	R	706,191,345
T ₂	373,087	T ₂ **	L	52,685
Alto	28,310,955	L	L	156,000
As ₁	91,972,282	Al	A	453,211
As ₂	120,281,847	Delivr	0,800	
		Tot ₁	3,868,699	
C	X	R	Y	185292,685
R	Y	T ₁ **	R	105,354
Alto	20,029,268	L	L	72,685
As ₁	92,971,262	Al	A	453,211
As ₂	120,281,847	Delivr	0,800	
		Tot ₁	3,868,699	

PV LOTTO 2
VERTICE A.18

X	186188,348	R	X	186088,970
T ₁	208,620,634	T ₁ **	R	305,925,411
T ₂	208,004	T ₂ **	L	51,691
Alto	15,024,689	L	L	155,000
As ₁	120,281,847	Al	A	412,916
As ₂	105,257,278	Delivr	0,910	
		Tot ₁	4,480,276	
C	Y	R	X	186292,635
R	Y	T ₁ **	R	103,380
Alto	15,024,689	L	L	155,000
As ₁	120,281,847	Al	A	412,916
As ₂	105,257,278	Delivr	0,910	
		Tot ₁	4,480,276	

V ALT VG28

Pr	44138,401
Qp	102,621
Pe	0,00490
Pi	0,00490
Dp	-0,01310
Rv	-16000,000
t	1,05,012
f	0,345
P ₁ -J	44972,504
P ₁ -L	44233,433

V ALT VG25






Pr	44691,286
Qp	97,577
Pe	0,00572
Pi	0,00572
Dp	0,01480
Rv	16000,000
t	1,18,782
f	0,345
P ₁ -J	44972,504
P ₁ -L	44810,028

V ALT VG30

Pr	45224,829
Qp	100,657
Pe	0,00572
Pi	-0,01110
Dp	-30000,000
Rv	166,810
t	1,04,882
f	0,331
P ₁ -J	45735,847
P ₁ -L	45017,811

V ALT VG33

Pr	4876,829
Qp	97,110
Pe	-0,00540
Pi	0,00000
Dp	30000,000
Rv	140,882
t	1,04,882
f	0,331
P ₁ -J	45735,847
P ₁ -L	45017,811

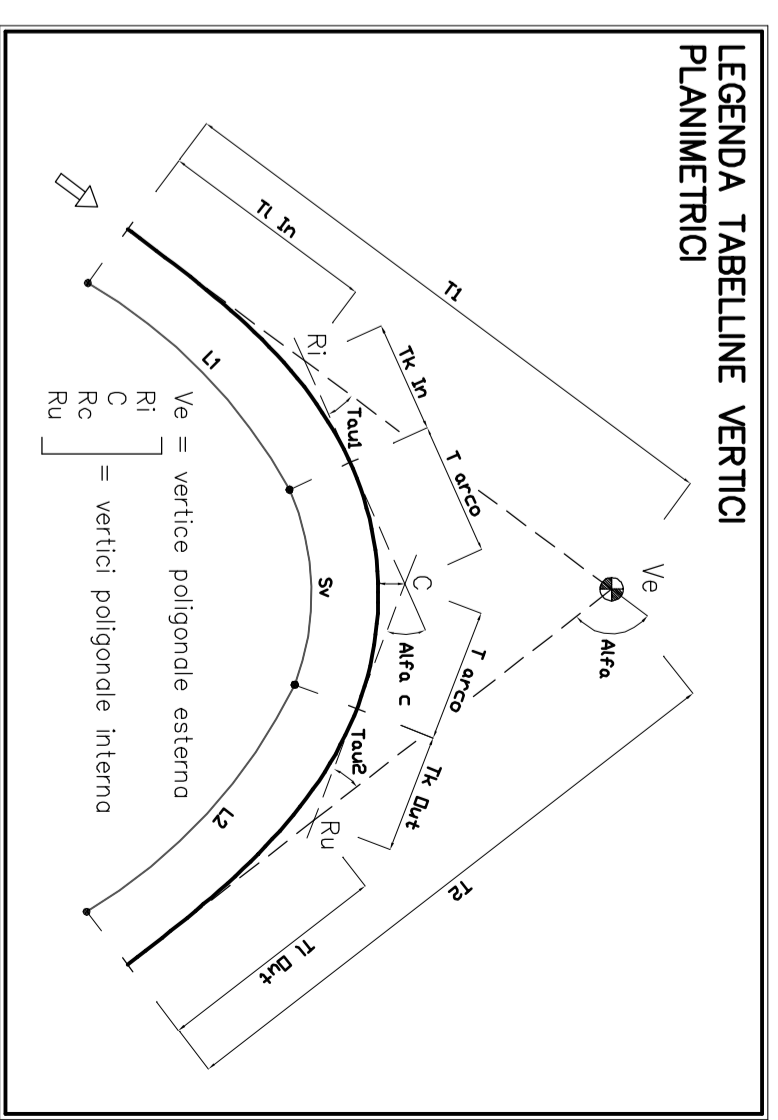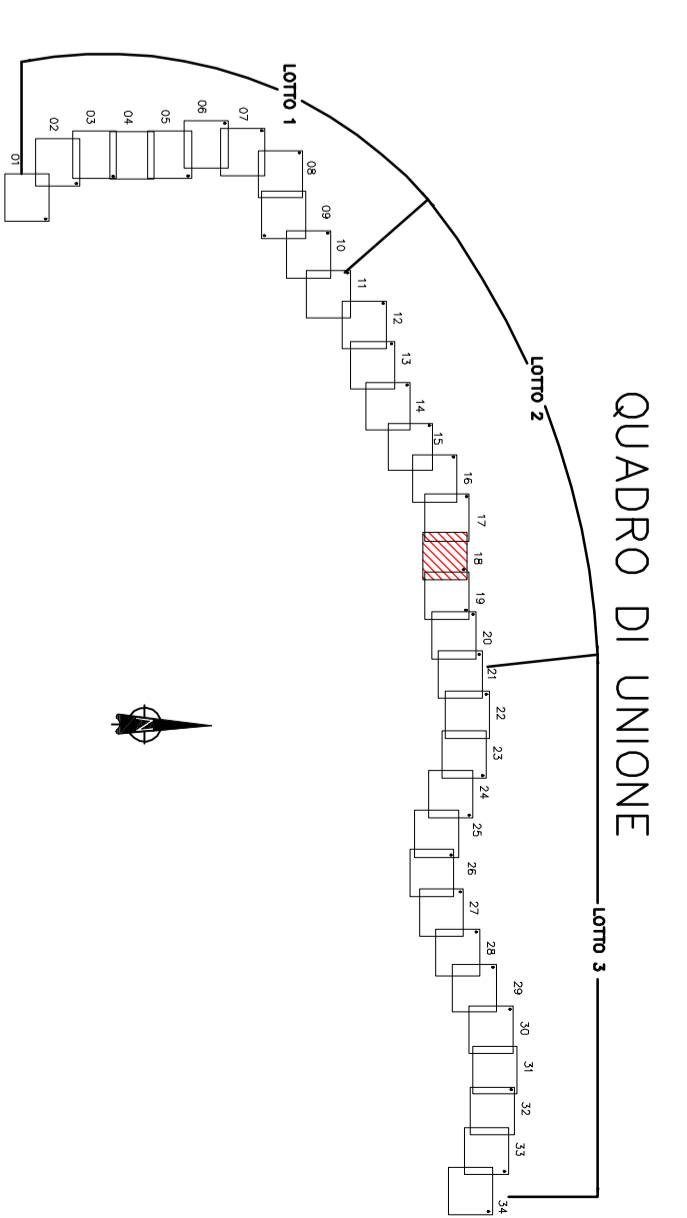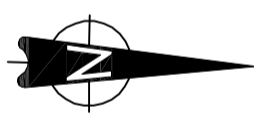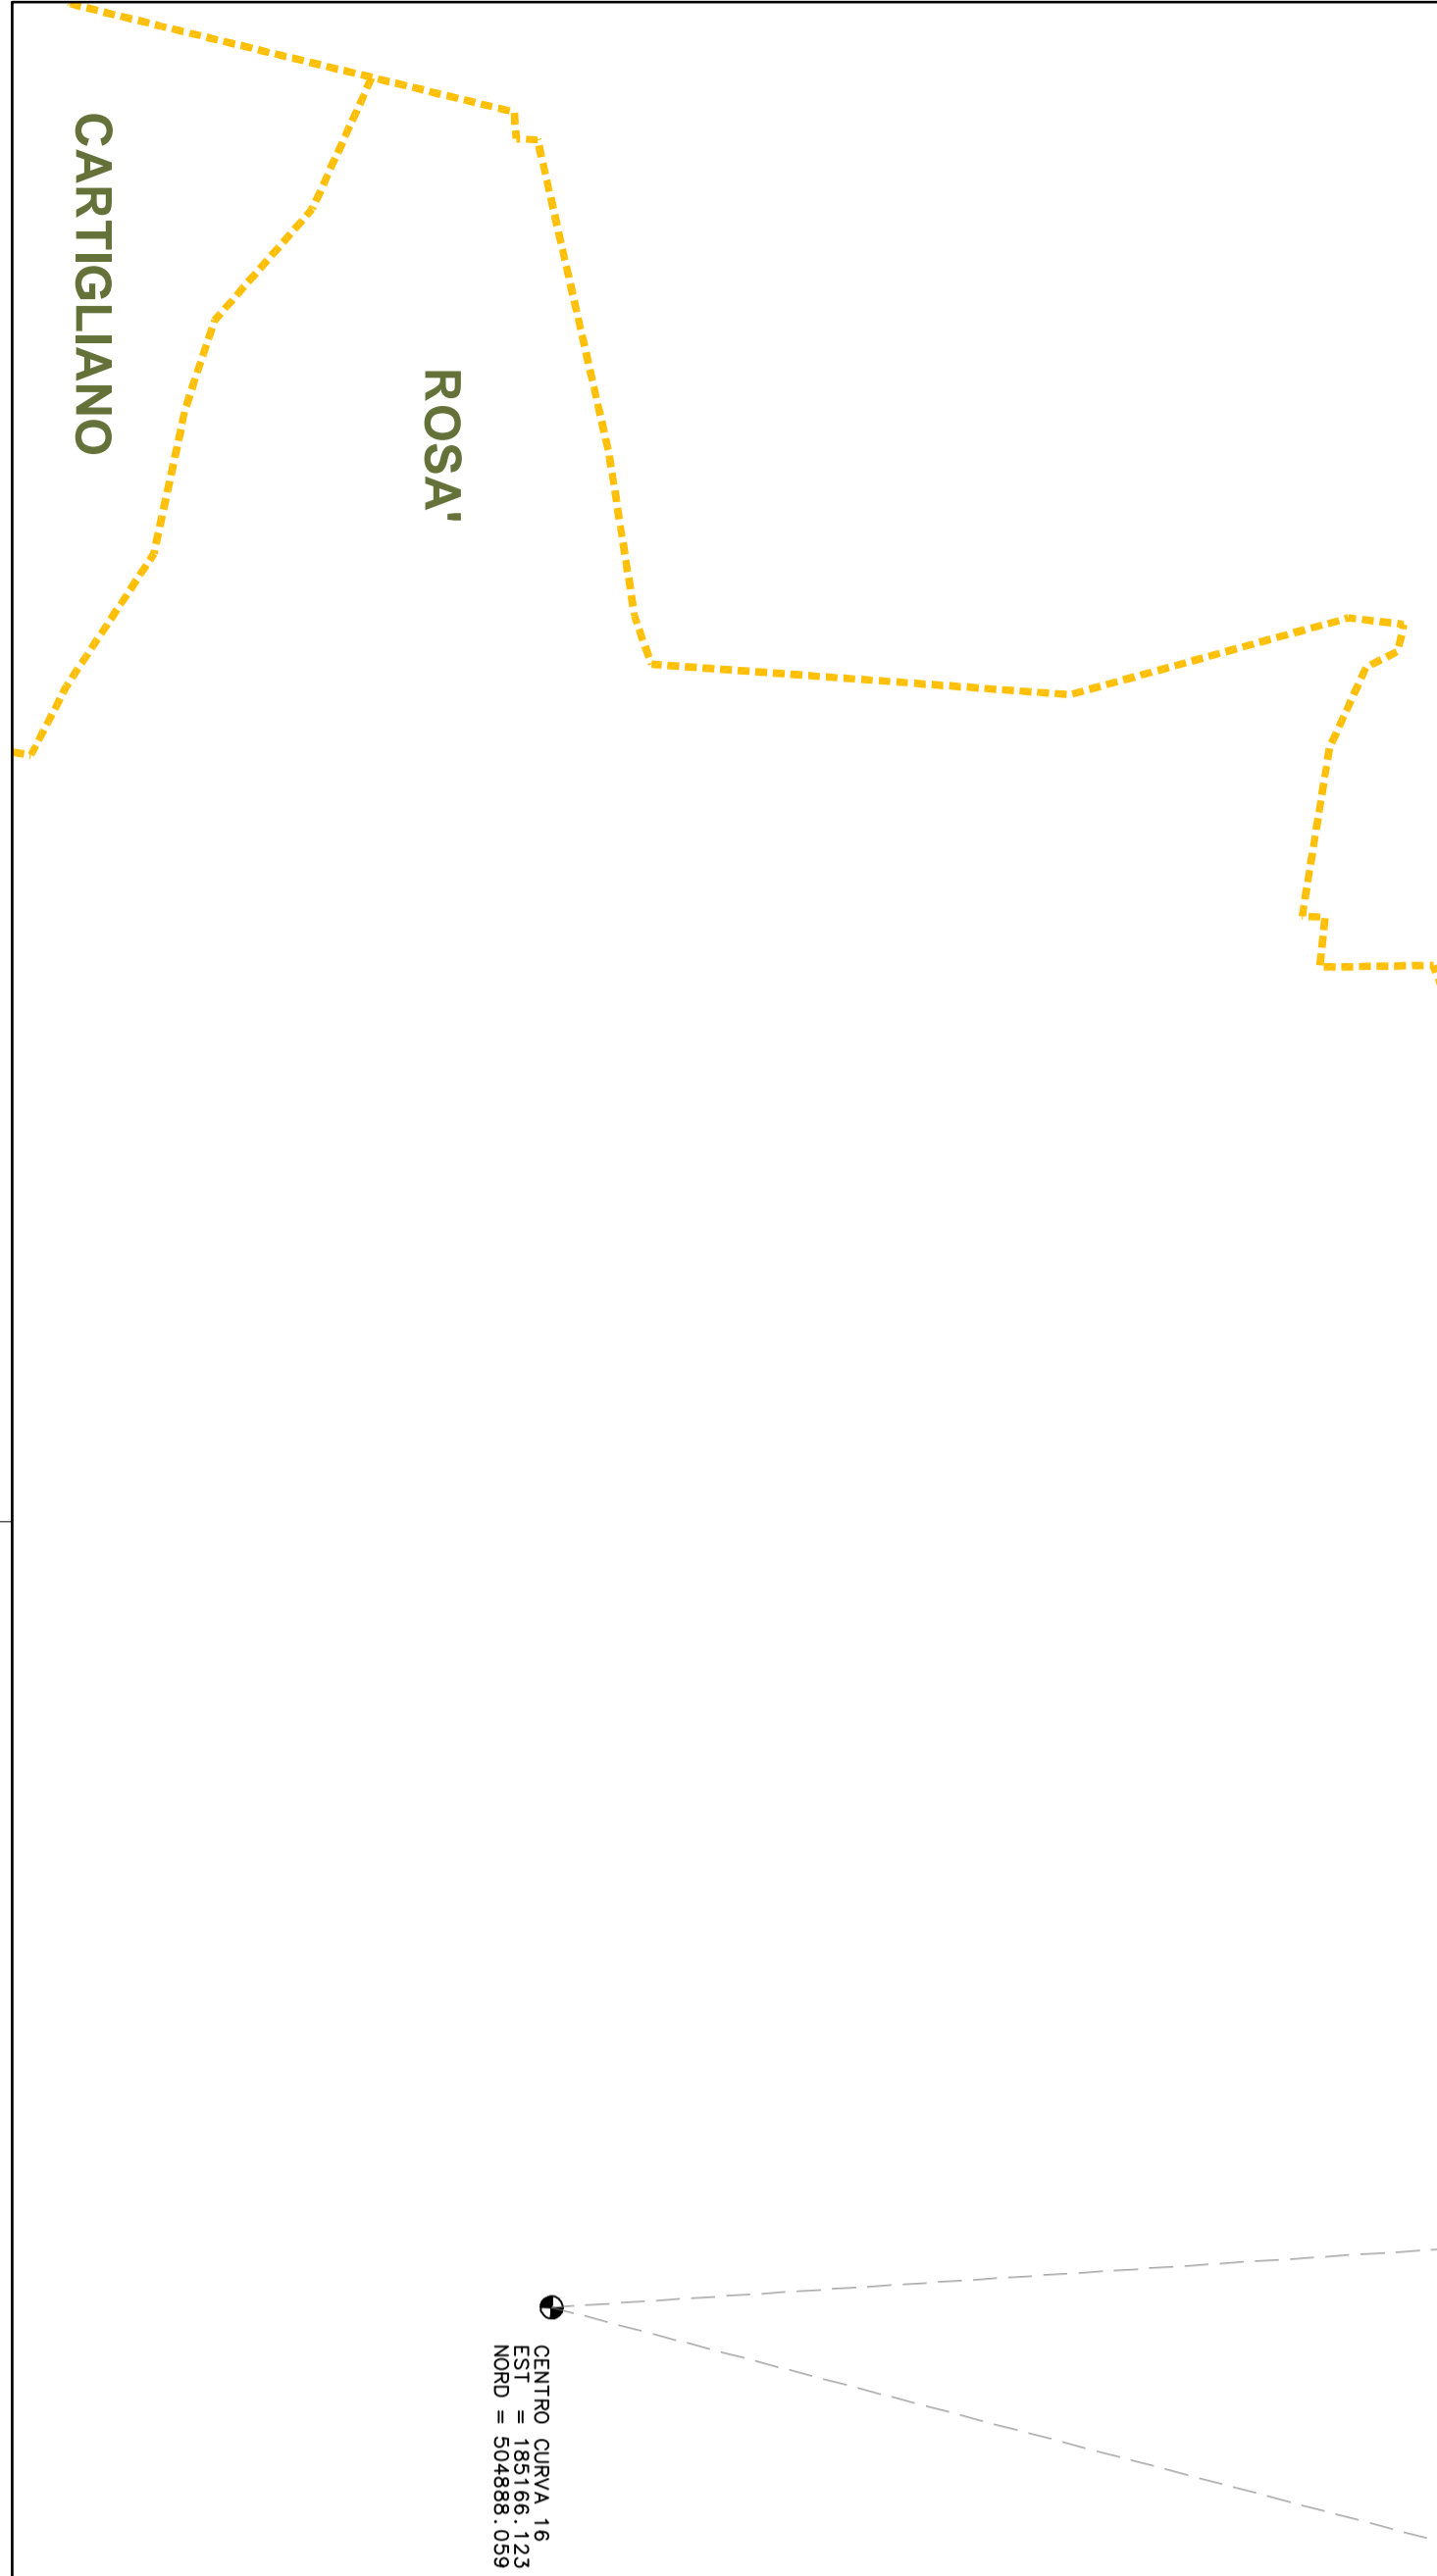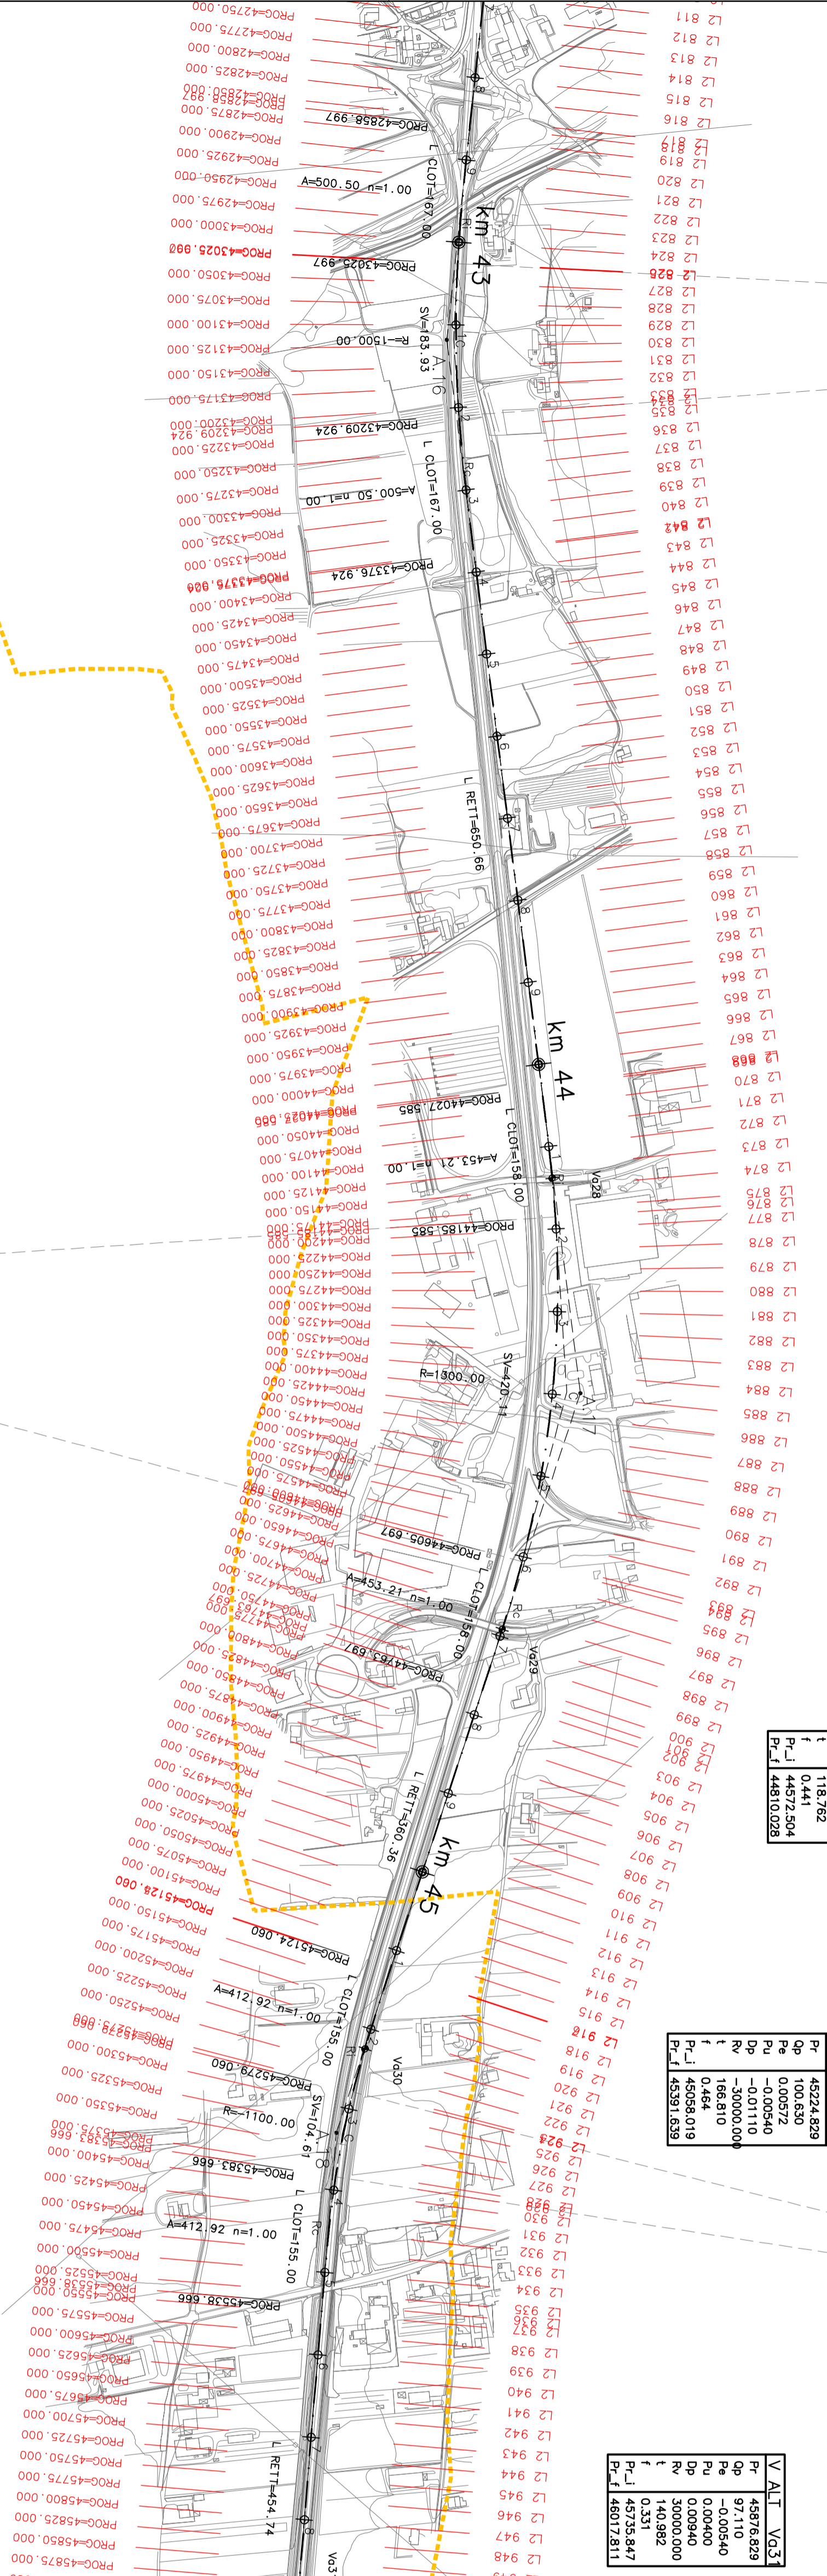

COMMISSARIO DELEGATO PER L'EMERGENZA
DETERMINATASI NEL SETTORE DEL TRAFFICO E DELLA MOBILITÀ NEL
TERRITORIO DELLE PROVINCE DI TREVISO E VICENZA

**SUPERSTRADA A PEDAGGIO
PEDEMONTANA VENETA**

ATI CONCESSORARIA: **Infra**

RESPONSABILE COMMESSA

CONSORZIO STABILE TRA LE IMPRESE:
SIS SpA, **SACYR** SpA, **Infrastrutturata S.p.A.**
 Via Inverigo, 24/A, 10148 Torino, Piemonte, 28046 Madrid

RESPONSABILE PROGETTAZIONE: **INGENIERI DELLA PROVINCIA DI TORINO**
 ORDINE DEGLI INGEGNERI DELLA PROVINCIA DI CUNEO
 1211 Dott. Ing. Claudio Dogliani

COORDINATORE PER LA SICUREZZA IN FASE DI PROGETTAZIONE: **INGENIERI DELLA PROVINCIA DI TORINO**
 ORDINE DEGLI ARCHITETTI DELLA PROVINCIA DI TORINO

INGEGNERIA GRANDI OPERE S.r.l.
 Via Inverigo, 24/A, 10148 Torino, Piemonte

TITOLO ELABORATO: **PROGETTO DELL'INFRASTRUTTURA PLANIMETRICHE DI TRACCIAMENTO SU RILIEVO**
 Planimetria di tracciamento su rilievo
 Tav. 18 di 34 - DA PK 43+000 A PK 45+500

SCALARE: 1:5000

IL RESPONSABILE DEL PROCEDIMENTO: Ing. Giuseppe FASOLI

IL COMMISSARIO: Ing. Saverio VERNIZZI

PROTOCOLLO: DEL: _____