


ROMANO DEZZELINO

MUSSOLENTE

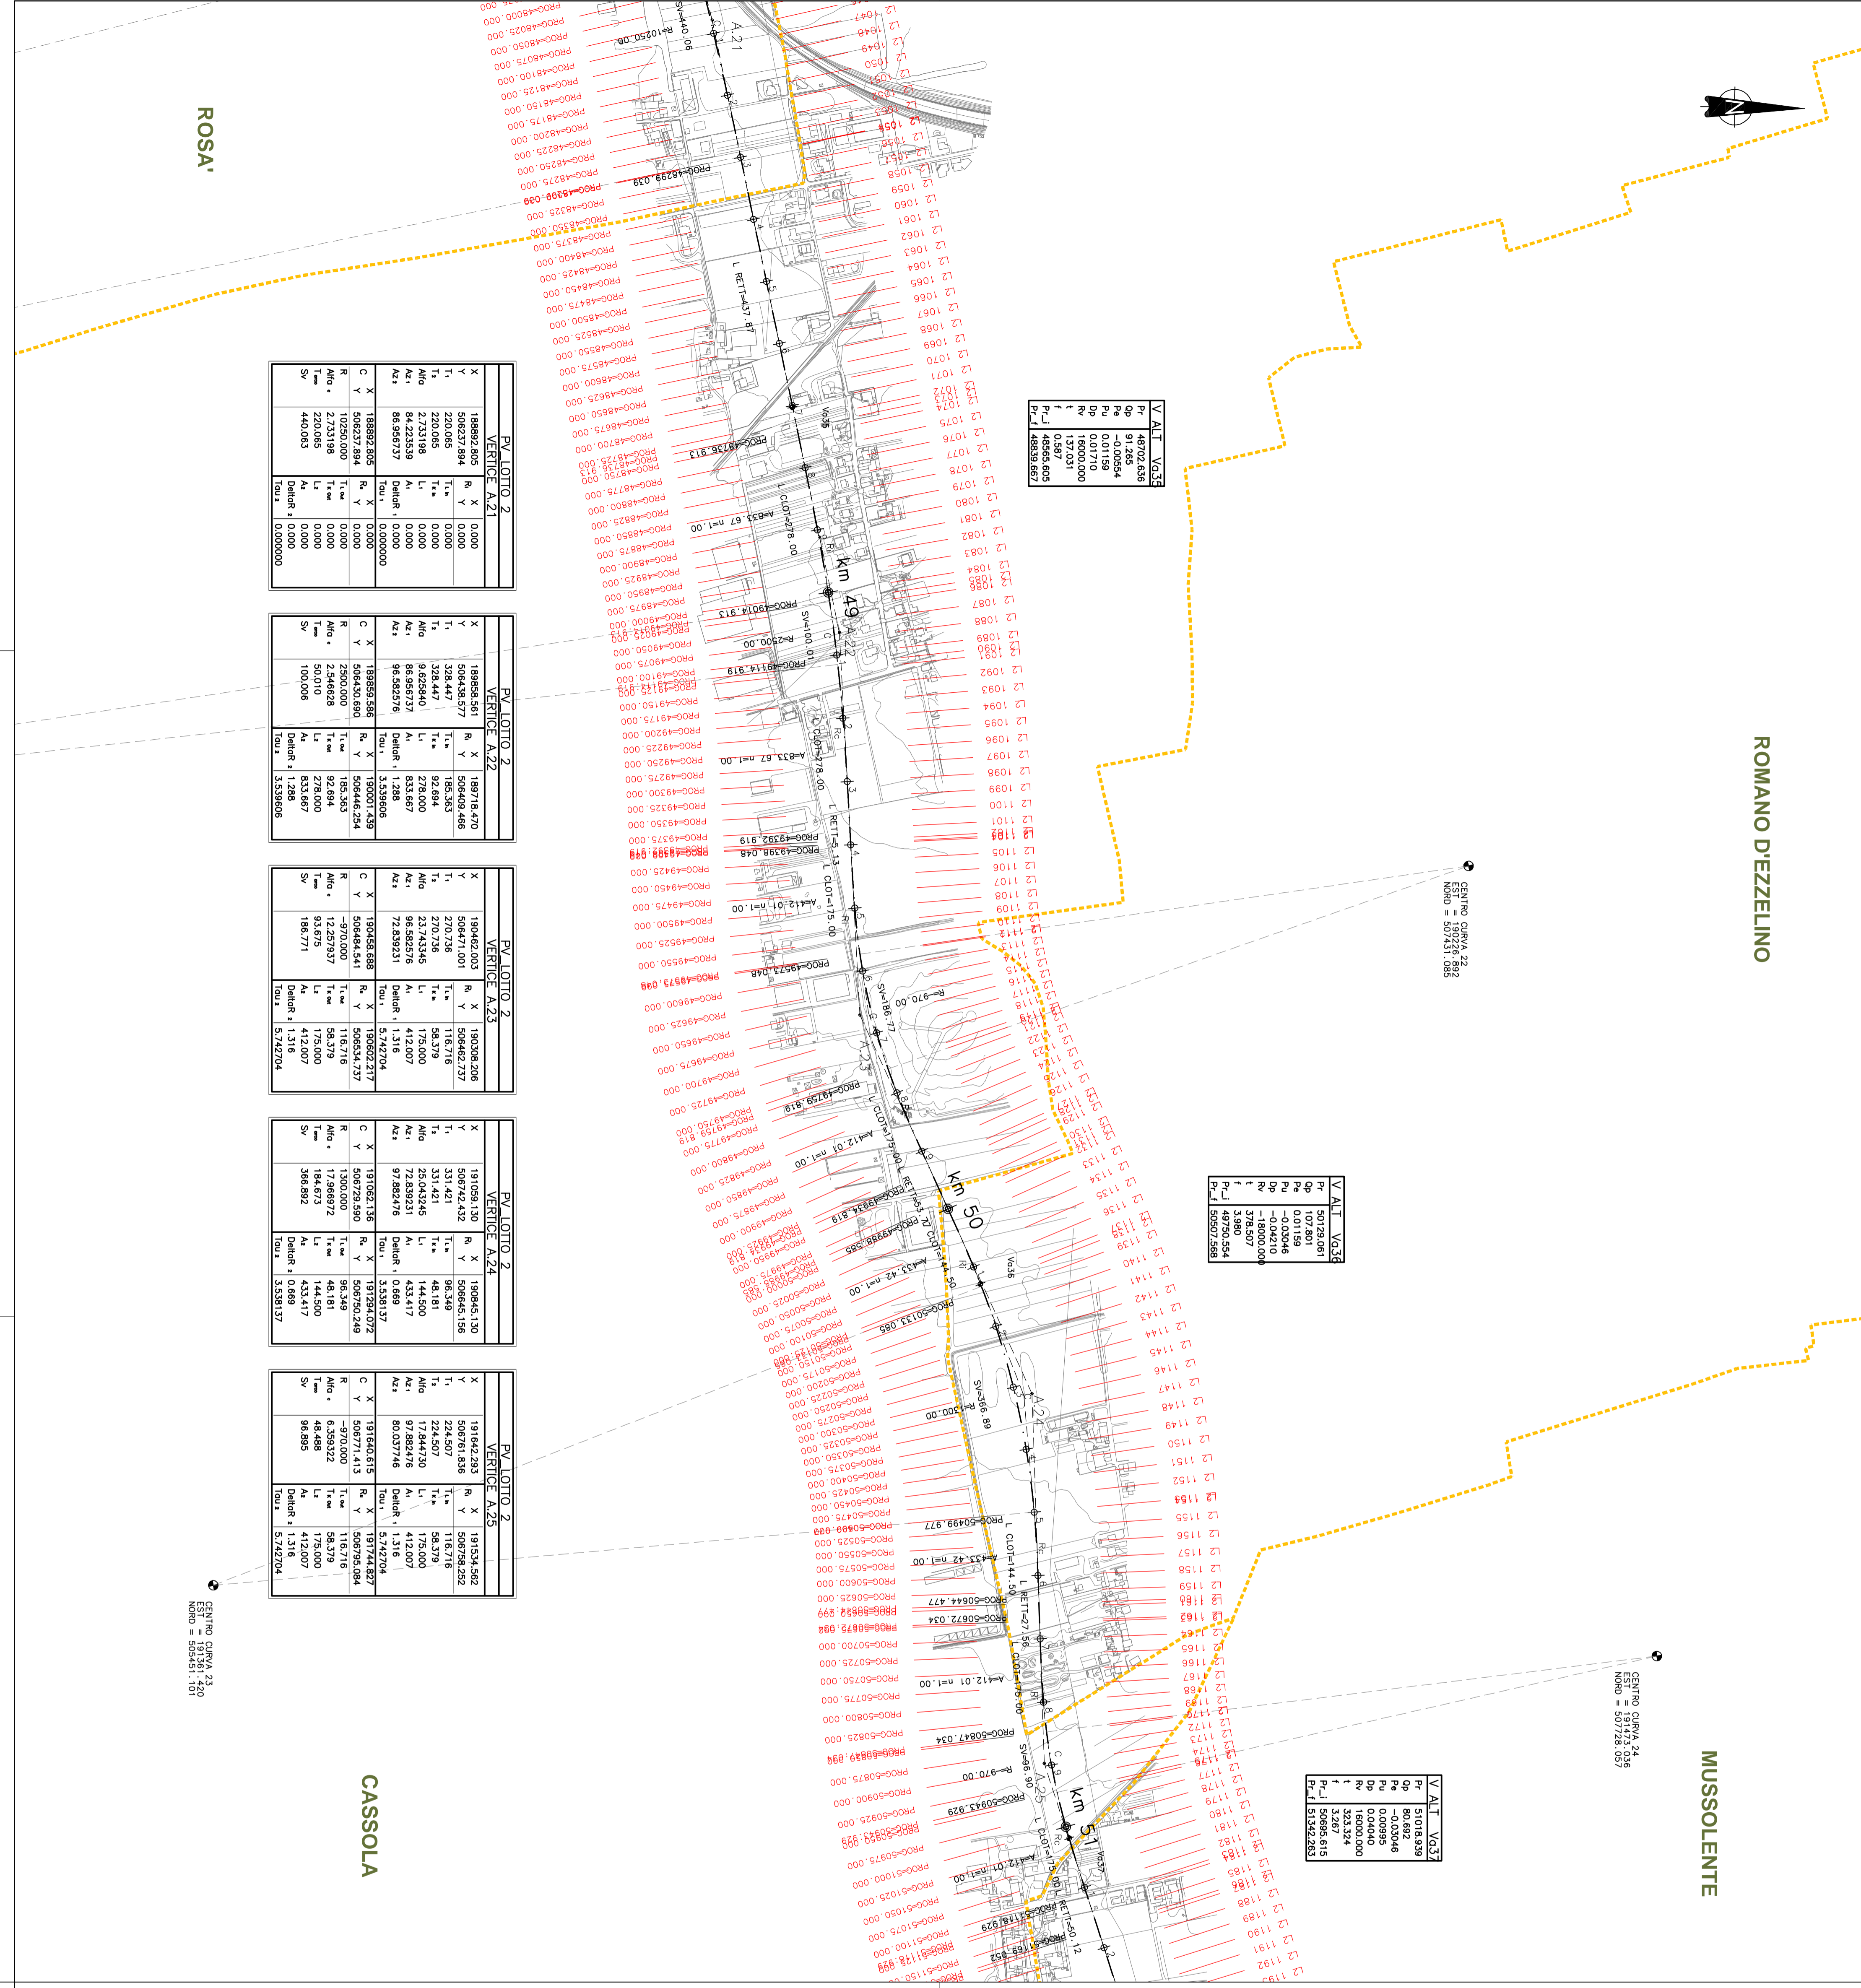

ROSAR

INGEGNERIA GRANDI OPERE S.r.l.
Via Inverigo, 24/A
10146 TORINO

PV LOTTO 2
VERTICE A.21










CASSOLA


PROGETTO DEFINITIVO
(CUD: H5190300005009)

PROGETTO DELL'INFRASTRUTTURA
PLANIMETRICA DI TRACCIAMENTO SU RILEVIO
Planimetria di tracciamento su rilievo
1av. 20 di 34 - DA PK 48+300 A PK 51+000

INGEGNERIA GRANDI OPERE S.r.l.
Via Inverigo, 24/A
10146 TORINO

CONSORZIO STABILE TRA LE IMPRESE:
SIS SpA
SACYI SpA

INFRASTRUTTURAS S.p.A.
Paseo de la Castellana, 83-85
28046 Madrid

ORDINE DEGLI INGEGNERI
DELLA PROVINCIA DI CUNEO
1211 Dott. Ing. Valerio Dogliani

COMMISSARIO DELEGATO PER L'EMERGENZA
DETERMINATASI NEL SETTORE DEL TRAFFICO E DELLA MOBILITÀ NEL
TERRITORIO DELLE PROVINCE DI TREVISO E VICENZA
SUPERSTRADA A PEDAGGIO
PEDEMONTANA VENETA

ATI CONCESSORARIA:

RESPONSABILE PROGETTAZIONE: RESPONSABILE INTERPRETAZIONE: PROGETTISTA:

COORDINATORE PER LA SICUREZZA
IN FASE DI PROGETTAZIONE:

GEOLOGO

INGEGNERIA GRANDI OPERE S.r.l.
Via Inverigo, 24/A
10146 TORINO

PROGETTO DEFINITIVO

TTITOLO ELABORATO:

PROGETTO DELL'INFRASTRUTTURA
PLANIMETRICA DI TRACCIAMENTO SU RILEVIO
Planimetria di tracciamento su rilievo
1av. 20 di 34 - DA PK 48+300 A PK 51+000

REVI: DESCRIZIONE: RELATIVO: DATA: VERIFICATO: DATA: APPROVATO: DATA:



0: PRIMA EMISSIONE: CCI: 28/12/2008: IOO: 30/12/2008: SIS: 04/01/2010:

IL RESPONSABILE DEL PROCEDIMENTO: Ing. Giuseppe FASOLI

IL COMMISSARIO: Ing. Saverio VERNIZZI

VALIDAZIONE: PROTOCOLLO: DEL:

SCALA: 1:5000

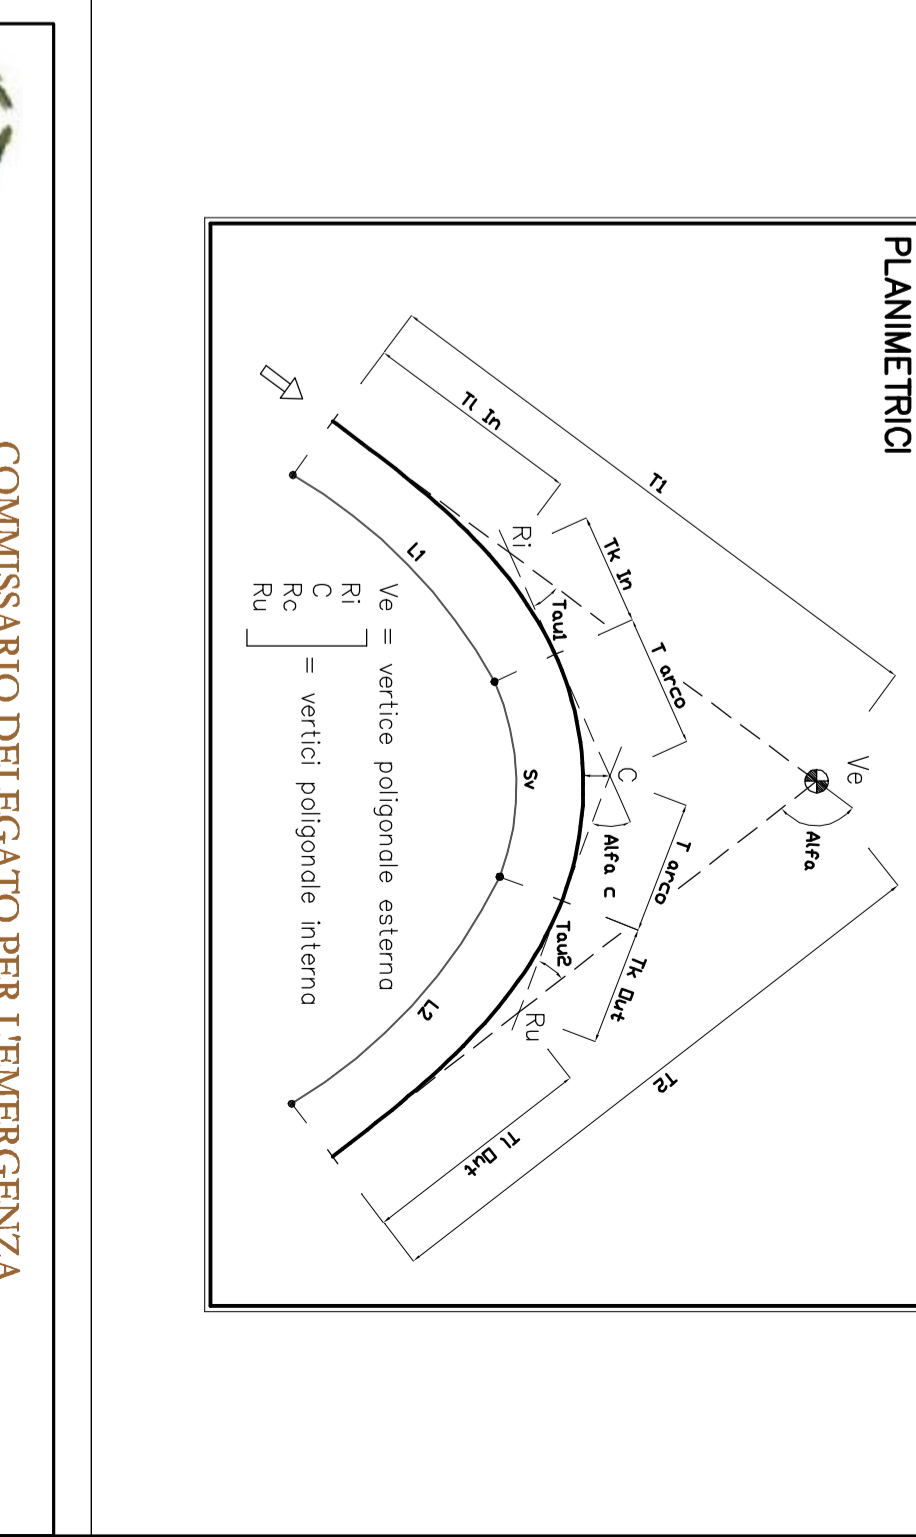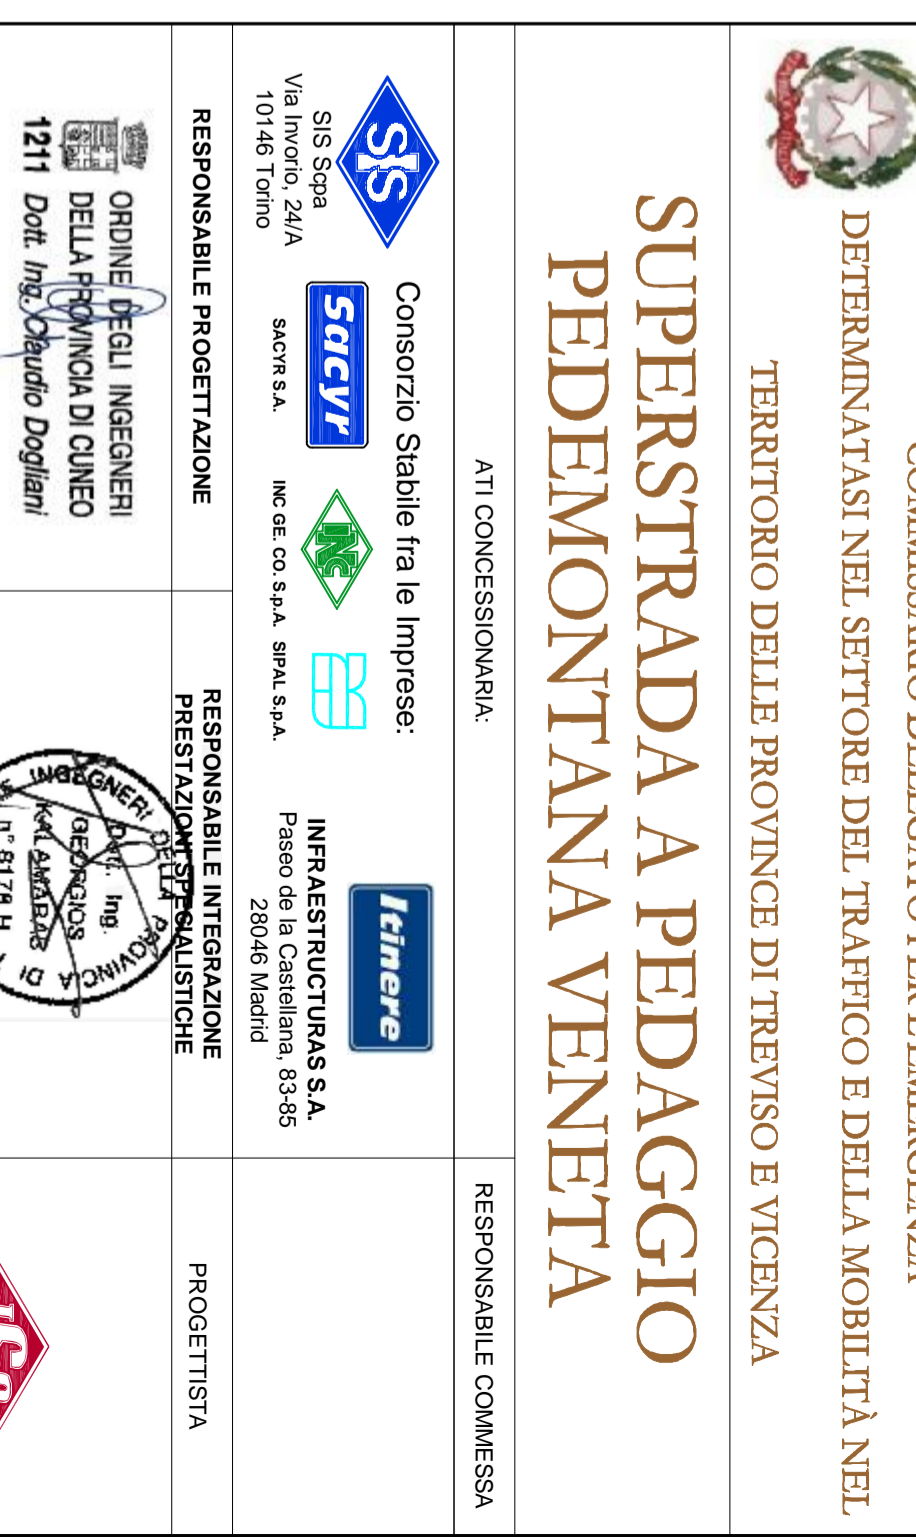

V ALI VO.35

P _r	48702,636
P _e	-0,0054
P _u	0,01159
D _p	0,01710
R _v	16000,000

V ALI VO.36

P _r	50129,081
P _e	0,01159
P _u	-0,03046
D _p	-0,00000
R _v	16000,000
f	3,980
P _r -I	49750,554

V ALI VO.37

P _e	-0,03046
P _u	0,00995
D _p	0,04040
R _v	16000,000
f	3,267
