PROVINCIA	VICENZA	
COMUNE	MONTECCHIO MAGGIORE	
LIVELLETTE L =	2026. 52	95. 26 / 100. 00
DISL =	13. 34	0. 51 / 0. 66
p =	0. 006582	0. 005398 / 0. 006582
PROGR. LIVELLETTE	-1+971. 778	54. 740 / 150. 000 / 250. 000

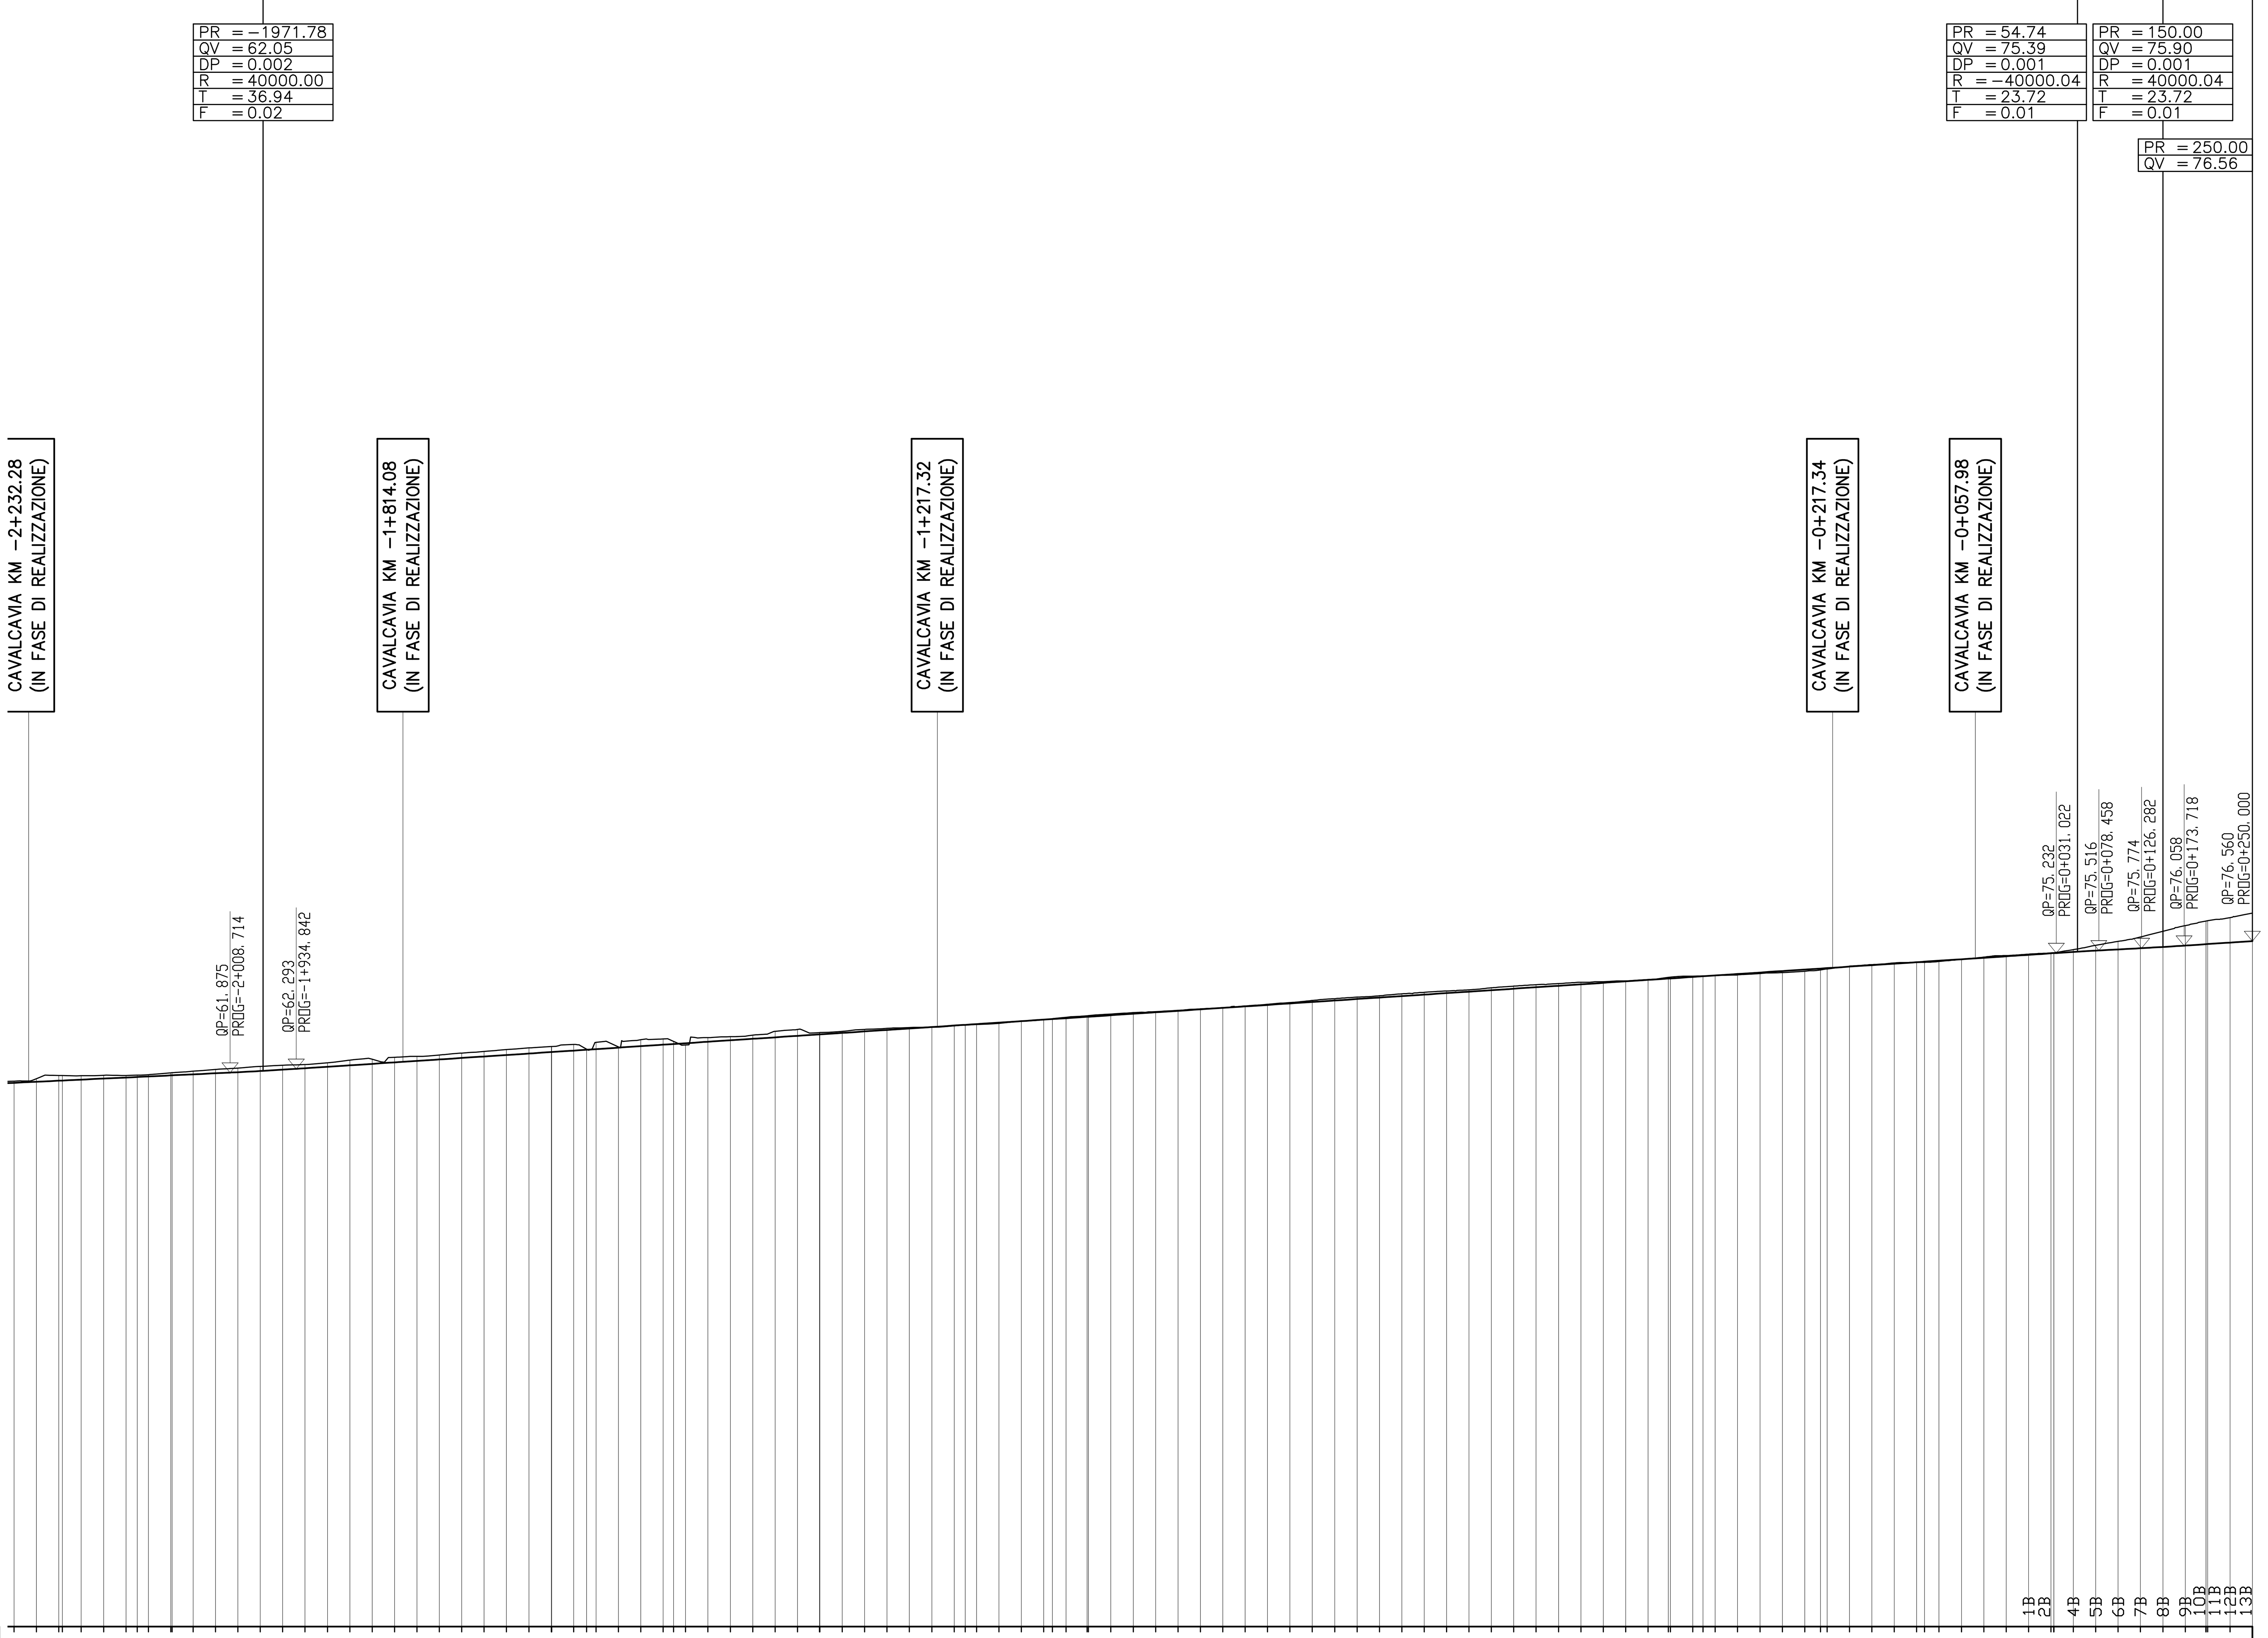

1: 500

1: 5000

Q. R. =0. 00 M

NUMERO SEZIONE	QUOTE PROGETTO	QUOTE TERRENO	PROGRESSIVE
112	60. 733	60. 912	-2+250. 00
113	60. 851	61. 196	-2+225. 00
114	60. 969	61. 551	-2+200. 00
116	61. 088	61. 525	-2+175. 00
117	61. 206	61. 577	-2+150. 00
118	61. 324	61. 556	-2+125. 00
120	61. 443	61. 645	-2+100. 00
121	61. 561	61. 846	-2+075. 00
122	61. 568	61. 859	-2+073. 50
123	61. 680	62. 028	-2+050. 00
124	61. 798	62. 233	-2+025. 00
125	61. 917	62. 380	-2+000. 00
126	62. 049	62. 567	-1+975. 00
127	62. 196	62. 695	-1+950. 00
128	62. 358	62. 772	-1+925. 00
129	62. 522	62. 978	-1+900. 00
130	62. 687	63. 267	-1+875. 00
131	62. 852	63. 365	-1+850. 00
132	63. 016	63. 588	-1+825. 00
133	63. 181	63. 690	-1+800. 00
134	63. 345	63. 840	-1+775. 00
135	63. 510	64. 058	-1+750. 00
136	63. 674	64. 237	-1+725. 00
137	63. 839	64. 441	-1+700. 00
138	64. 003	64. 631	-1+675. 00
139	64. 168	64. 786	-1+650. 00
140	64. 172	64. 789	-1+649. 43
142	64. 428	64. 499	-1+610. 54
143	64. 497	65. 256	-1+600. 00
144	64. 662	64. 743	-1+575. 00
145	64. 826	65. 545	-1+550. 00
146	64. 991	65. 637	-1+525. 00
148	65. 155	64. 950	-1+500. 00
149	65. 320	65. 785	-1+475. 00
150	65. 484	65. 891	-1+450. 00
151	65. 649	66. 055	-1+425. 00
152	65. 813	66. 487	-1+400. 00
153	65. 978	66. 696	-1+375. 00
154	66. 139	66. 343	-1+350. 46
155	66. 142	66. 346	-1+350. 00
156	66. 307	66. 481	-1+325. 00
157	66. 472	66. 704	-1+300. 00
158	66. 636	66. 816	-1+275. 00
159	66. 801	66. 896	-1+250. 00
160	66. 965	66. 951	-1+225. 00
161	67. 130	67. 097	-1+200. 00
163	67. 294	67. 252	-1+175. 00
164	67. 459	67. 381	-1+150. 00
165	67. 623	67. 617	-1+125. 00
166	67. 788	67. 786	-1+100. 00
167	67. 851	67. 887	-1+090. 38
168	67. 952	68. 057	-1+075. 00
169	68. 107	68. 224	-1+051. 49
170	68. 117	68. 238	-1+050. 00
171	68. 282	68. 417	-1+025. 00
172	68. 446	68. 580	-1+000. 00
173	68. 611	68. 682	-0+975. 00
174	68. 775	68. 828	-0+950. 00
175	68. 940	68. 992	-0+925. 00
176	69. 104	69. 124	-0+900. 00
177	69. 269	69. 317	-0+875. 00
178	69. 433	69. 500	-0+850. 00
179	69. 598	69. 693	-0+825. 00
180	69. 762	69. 941	-0+800. 00
181	69. 927	70. 133	-0+775. 00
182	70. 092	70. 303	-0+750. 00
183	70. 256	70. 458	-0+725. 00
184	70. 421	70. 670	-0+700. 00
185	70. 585	70. 841	-0+675. 00
186	70. 750	70. 994	-0+650. 00
187	70. 914	71. 113	-0+625. 00
188	71. 079	71. 341	-0+600. 00
189	71. 243	71. 535	-0+575. 00
190	71. 408	71. 698	-0+550. 00
191	71. 573	71. 826	-0+525. 00
192	71. 737	71. 960	-0+500. 00
193	71. 902	72. 030	-0+475. 00
194	72. 066	72. 118	-0+450. 00
195	72. 231	72. 263	-0+425. 00
196	72. 379	72. 505	-0+402. 44
197	72. 395	72. 538	-0+400. 00
199	72. 635	72. 657	-0+363. 55
200	72. 724	72. 721	-0+350. 00
201	72. 889	72. 783	-0+325. 00
202	73. 053	72. 944	-0+300. 00
203	73. 218	73. 044	-0+275. 00
204	73. 383	73. 202	-0+250. 00
206	73. 547	73. 453	-0+225. 00
207	73. 712	73. 758	-0+200. 00
208	73. 876	73. 935	-0+175. 00
209	74. 041	74. 116	-0+150. 00
210	74. 205	74. 179	-0+125. 00
211	74. 263	74. 188	-0+116. 22
212	74. 370	74. 287	-0+100. 00
213	74. 534	74. 516	-0+075. 00
214	74. 699	74. 770	-0+050. 00
215	74. 863	74. 952	-0+025. 00
216 / 1B	75. 028	75. 098	0+000. 00
217 / 2B	75. 193	75. 242	0+025. 00
219 / 4B	75. 353	75. 607	0+050. 00
220 / 5B	75. 497	76. 093	0+075. 00
221 / 6B	75. 633	76. 532	0+100. 00
222 / 7B	75. 767	77. 018	0+125. 00
223 / 8B	75. 909	77. 658	0+150. 00
224 / 9B	76. 067	78. 290	0+175. 00
225 / 10B	76. 219	78. 805	0+198. 15
226 / 11B	76. 231	78. 837	0+200. 00
227 / 12B	76. 396	79. 182	0+225. 00
228 / 13B	76. 560	79. 695	0+250. 00

ETTOMETRICHE: -2+200 -2+100 -2+000 -1+900 -1+800 -1+700 -1+600 -1+500 -1+400 -1+300 -1+200 -1+100 -1+000 -0+900 -0+800 -0+700 -0+600 -0+500 -0+400 -0+300 -0+200 -0+100 0+000 0+100 0+200

DIST. PARZIALI: 25. 00 25. 00 1. 50 25. 00 25. 00 25. 00 25. 00 25. 00 0. 57 25. 00 11. 68 25. 00 24. 54 25. 00 25. 00 25. 00 23. 51 25. 00 25. 00 25. 00 25. 00 25. 00 25. 00 25. 00 25. 00 2. 44 25. 00 25. 00 25. 00 8. 78 25. 00 25. 00 25. 00 25. 00 25. 00

ANDAMENTO PLANIMETRICO: A=350.00 R=∞ A=350.00 R=900.00 A=350.00 R=∞ A=412.31 R=1000.00 A=412.31 D

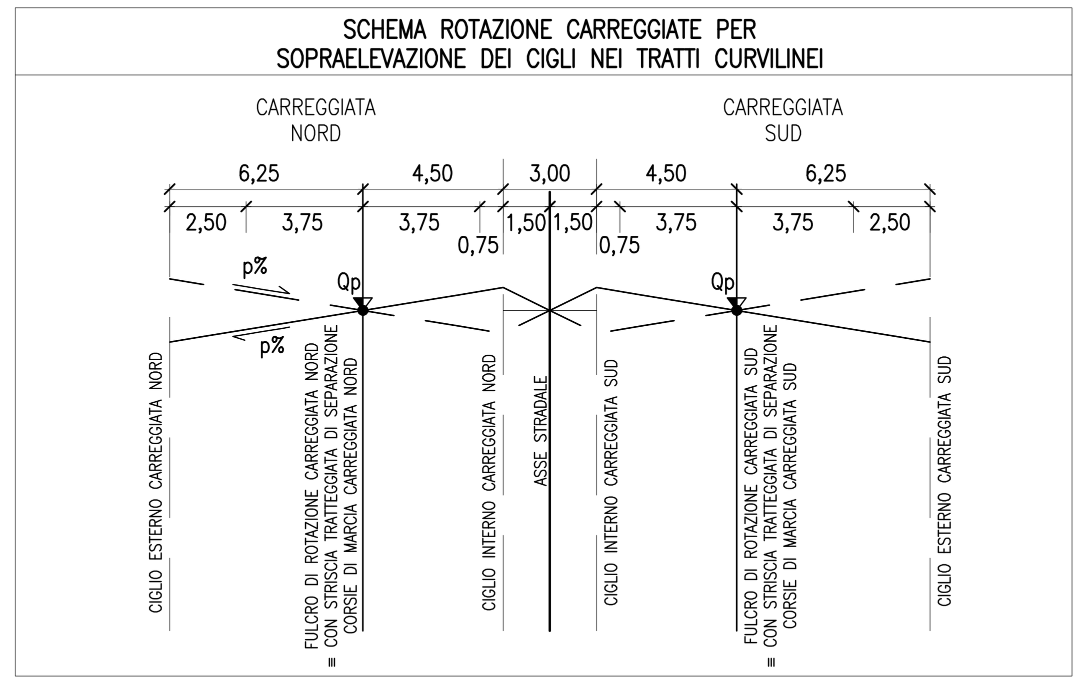

COMMISSARIO DELEGATO PER L'EMERGENZA DETERMINATASI NEL SETTORE DEL TRAFFICO E DELLA MOBILITÀ NEL TERRITORIO DELLE PROVINCE DI TREVISO E VICENZA

SUPERSTRADA A PEDAGGIO PEDEMONTANA VENETA

ATI CONCESSIONARIA: | RESPONSABILE COMMESSA

SIS Scpa, Via Invorio, 24/A, 10146 Torino

Consorzio Stabile fra le Imprese: SACYR S.A. – INC GE. CO. S.p.A. – SIPAL S.p.A.

INFRAESTRUCTURAS S.A., Paseo de la Castellana, 83-85, 28046 Madrid

RESPONSABILE PROGETTAZIONE: ORDINE DEGLI INGEGNERI DELLA PROVINCIA DI CUNEO 1211 Dott. Ing. Claudio Dogliani

RESPONSABILE INTEGRAZIONE PRESTAZIONI SPECIALISTICHE: ORDINE INGEGNERI DELLA PROVINCIA DI TORINO Dott. Ing. GEORGIOS KALAMARAS n° 8178 H

PROGETTISTA: Ingegneria Grandi Opere S.r.l., Via Invorio, 24/A, 10146 Torino – IGO Srl Via Invorio 24/A 10146 - Torino

COORDINATORE PER LA SICUREZZA IN FASE DI PROGETTAZIONE: ORDINE DEGLI ARCHITETTI DELLA PROVINCIA DI TORINO Arch. Roberto BONOMI n. 3101

GEOLOGO: ORDINE DEI GEOLOGI DEL PIEMONTE ALESSIO Carlo - N° 255 -

PROGETTO DEFINITIVO

(C.U.P. H51B03000050009)

TITOLO ELABORATO:

PROGETTO DELL'INFRASTRUTTURA PROFILO LONGITUDINALE ASSE NORD

Tav. 2 di 45 - DA PK -2+250 A PK 0+250

PV D AP 1 GE GE000 004 N 002 D A 0 — SCALA: 1:5000/1:500

REV.	DESCRIZIONE	REDATTO	DATA	VERIFICATO	DATA	APPROVATO	DATA
0	PRIMA EMISSIONE	CCI	28/12/2009	IGO	30/12/2009	SIS	04/01/2010

IL RESPONSABILE DEL PROCEDIMENTO: Ing. Giuseppe FASIOL

IL COMMISSARIO: Ing. Silvano VERNIZZI

☐ VALIDAZIONE:

PROTOCOLLO : ____

DEL: ____