

PROVINCIA	TRISSINO	CASTELGOMBERTO	VICENZA	BROGLIANO	CORNEDO VICENTINO	CASTELGON
COMUNE	L = 595,84	1082,00	9,50	390,00	1180,00	4,64
LIVELLETTA	DIST = 14,19	0,023318	0,008781	-0,013335	0,004000	
PROG. LIVELLETTA	P = 7+693,000	8+775,000	9+185,000			


PR = 7693,00
 QV = 137,90
 DP = 0,015
 R = -16000,00
 L = 240,30
 E = 0,50

PR = 8775,00
 QV = 147,40
 DP = 0,022
 R = -16000,00
 L = 269,83
 E = 0,50

PR = 9185,00
 QV = 142,20
 DP = 0,017
 R = -16000,00
 L = 262,98
 E = 0,50



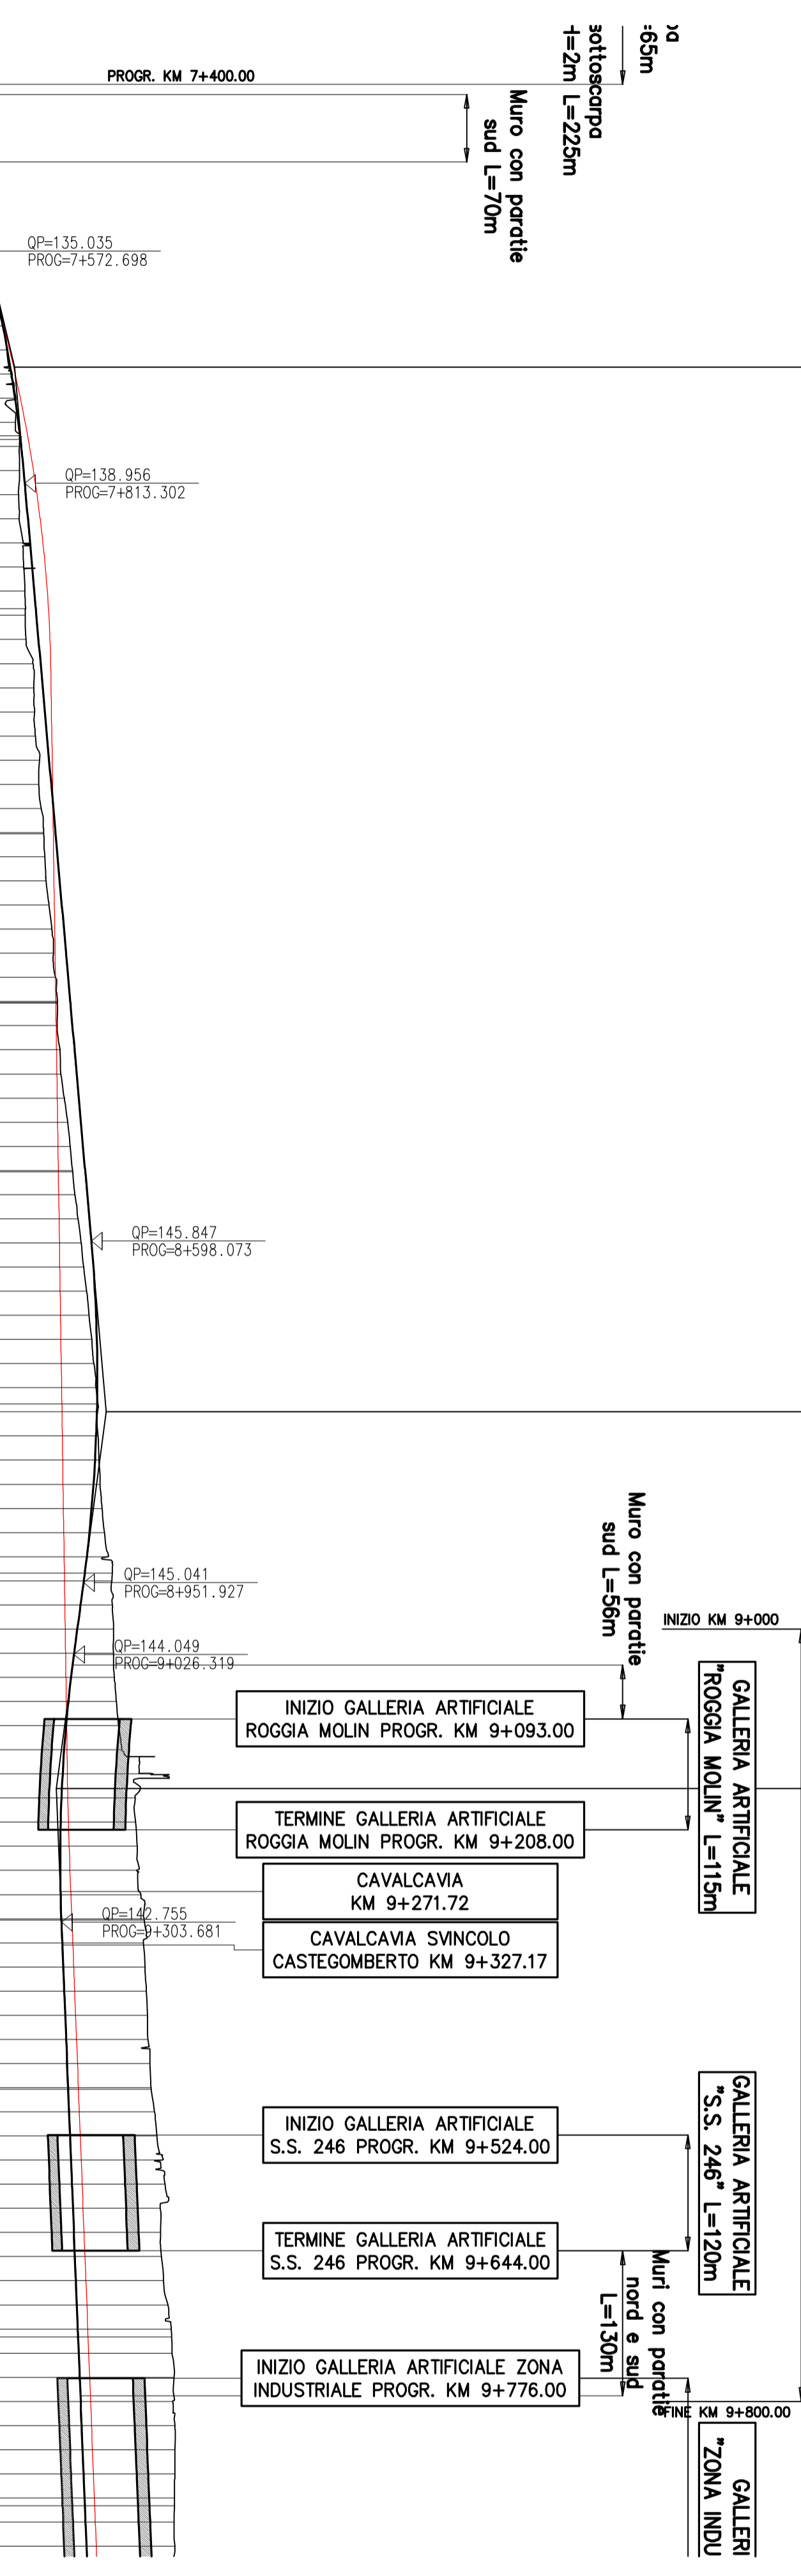

NUMERO SEZIONE	QUOTE PROGETTO	QUOTE TERRENO	ETIMETRICHE	DIST. PARZIALI	PROGRESSIVE	ANDAMENTO PLANIMETRICO	ALLARGAMENTO CIGLI	ANDAMENTO CIGLI

COMMISSARIO DELEGATO PER L'EMERGENZA
 DETERMINATASI NEL SETTORE DEL TRAFFICO E DELLA MOBILITÀ NEL TERRITORIO DELLE PROVINCE DI TREVISO E VICENZA

SUPERSTRADA A PEDAGGIO PEDEMONTANA VENETA

ATI CONCESSIONARIA:
SIS SpA - **SACIV** - **INRASTRUTTURAS S.A.**

CONSORZIO STABILE TRA LE IMPRESE:
SIS SpA - **SACIV** - **INRASTRUTTURAS S.A.**

RESPONSABILE PROGETTAZIONE: **ING. GIUSEPPE PASIOL**

RESPONSABILE INTERAZIONE PRESTAZIONISTICA: **ING. SILVANO VERNIZZI**

PROGETTISTA: **ING. GIUSEPPE PASIOL**

COORDINATORE PER LA SICUREZZA IN FASE DI PROGETTAZIONE
ORDINE DEGLI INGEGNERI DELLA PROVINCIA DI CINQUE
1211 Dott. Ing. Maurizio Dogliani

GEOLOGO
ORDINE DEI GEOLOGI DELLA PROVINCIA DI VICENZA
ALBERTO
ING. GIUSEPPE PASIOL

INGEGNERIA GRANDI OPERE S.r.l.
 Via Inverigo, 3/A
 10146 Torino

SCHEMA ROTAZIONE CARREGGATE PER SOPRALIEVATIONE DEI CIGLI NEI TRATTI CURVILINEI

LEGENDA

— LIVELLETTA PROGETTO DEFINITIVO

— LIVELLETTA PROGETTO PRELIMINARE

PROGETTO DEFINITIVO
 (CUP H5103000050009)

PROGETTO DELL'INFRASTRUTTURA PROFILONGITUDINALE ASSE NORD
 Tav. 6 di 45 - DA PK 7+350 A PK 9+950

SCALA: 1:5000/1:500

REV.	REDAZIONE	DATA	VERIFICATO	DATA	APPROVATO	DATA
0	PRIMA EMISSIONE	28/12/2009	ICO	30/12/2009	SIS	04/01/2010

IL RESPONSABILE DEL PROCEDIMENTO: **ING. GIUSEPPE PASIOL**

IL COMMISSARIO: **ING. SILVANO VERNIZZI**

PROTOCOLLO: _____ DEL: _____