

PROVINCIA	VILLAVERRA	THIENE	SARCEO	MONTECCHIO PRECALCINO
COMUNE	459,01	617,69	504,21	
LIVELLETTA	L=2,70 DISL=1,84 P=0,00900	L=1,84 DISL=-0,98 P=-0,07774	L=12,15 DISL=0,24104	L=12,15 DISL=0,24104
PROGR. LIVELLETTA	23+700,000	24+159,007	24+776,694	25+280,906


AUTOSTRADA A4

PR	= 23.700,00
DP	= 0,000
R	= 3.000,00
F	= 0,09

PR	= 24.593,01
DP	= 0,022
R	= -1.600,00
F	= 174,30
F	= 0,95



PR	= 24.776,69
DP	= 0,042
R	= 1.600,00
F	= 335,03
F	= 3,51

PR	= 25.280,91
DP	= 0,018
R	= -1.600,00
F	= 140,17
F	= 0,61

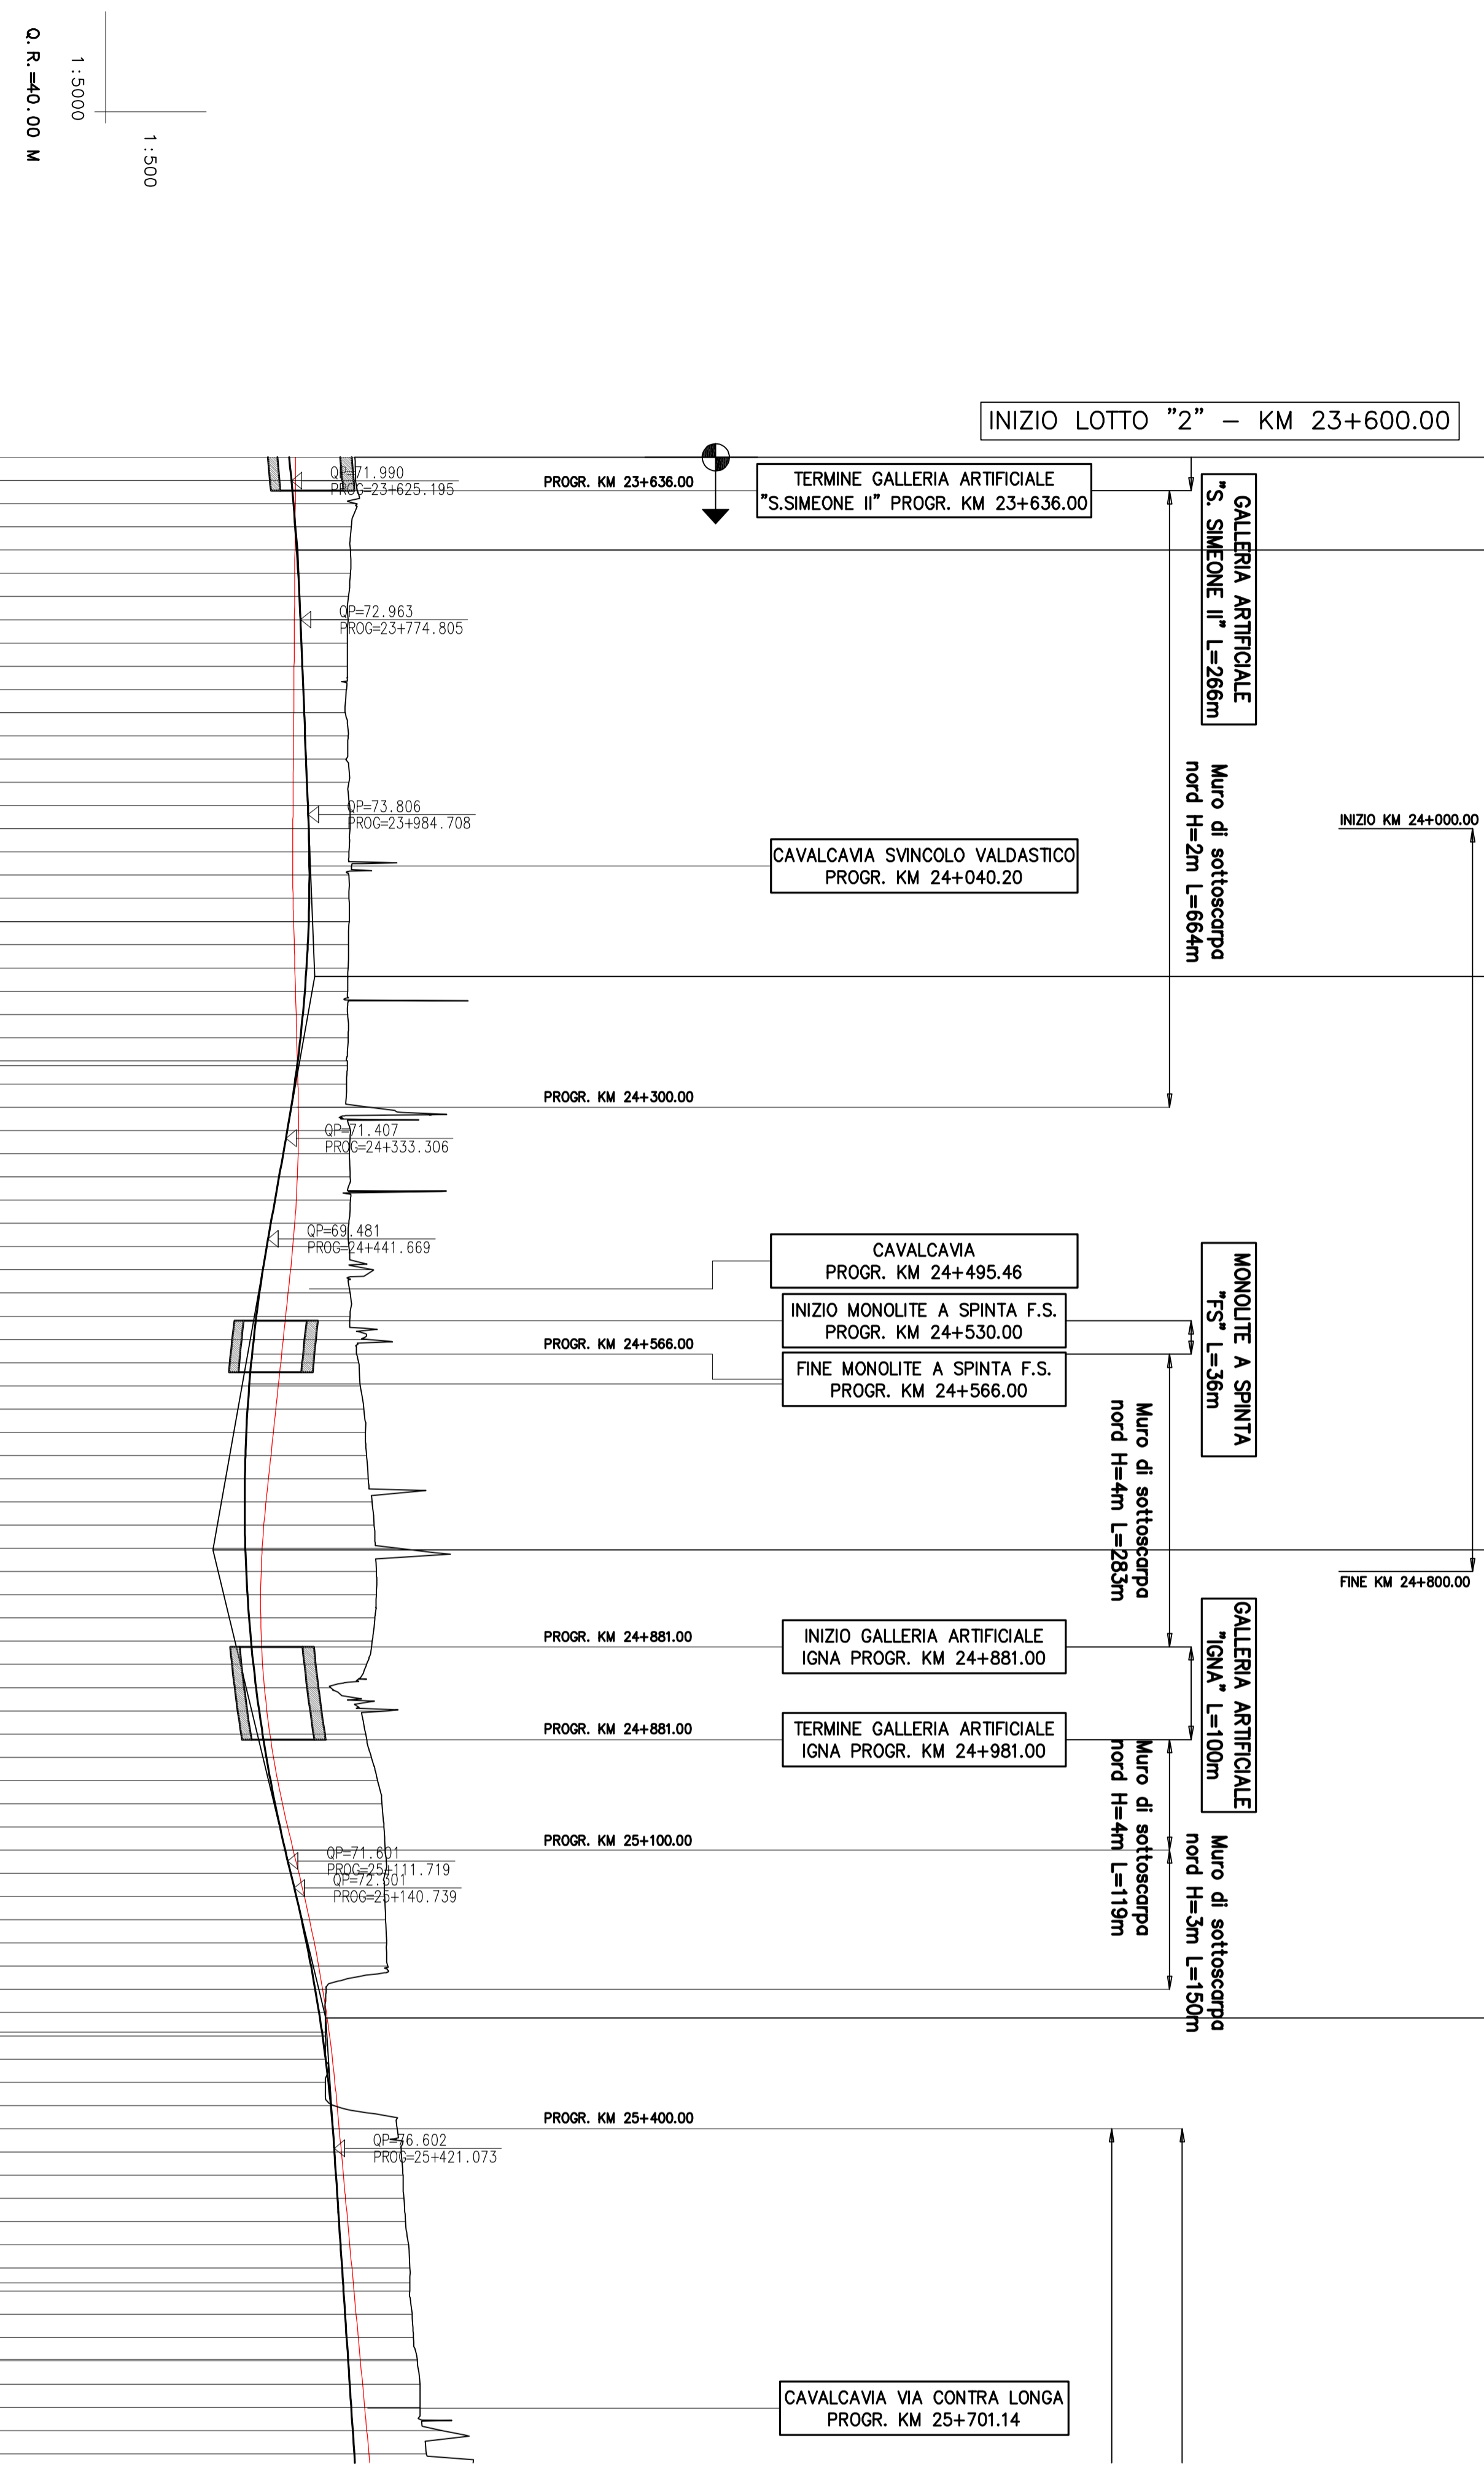

NUMERO SEZIONE	QUOTE TERRENO	QUOTE PROGETTO
1	78.813	71.763
2	78.924	71.988
3	79.019	72.203
4	78.432	72.397
5	78.341	72.570
6	78.350	72.722
7	78.136	72.853
8	78.099	72.964
9	78.024	73.064
10	78.005	73.165
11	77.916	73.265
12	77.786	73.365
13	78.111	73.466
14	77.894	73.566
15	78.179	73.666
16	78.278	73.767
17	78.299	73.860
18	78.196	73.916
19	78.172	73.934
20	78.207	73.913
21	78.117	73.900
22	78.140	73.753
23	78.099	73.615
24	78.040	73.438
25	78.062	73.221
26	78.111	72.965
27	78.000	72.671
28		
29		
30	77.923	72.337
31	80.448	71.964
32	78.363	71.552
33	78.224	71.110
34	78.332	70.666
35	78.345	70.222
36	78.176	69.777
37	78.196	69.335
38	80.709	68.923
39	78.311	68.550
40	78.316	68.217
41	80.333	67.922
42	79.232	67.667
43	79.405	67.450
44	79.798	67.273
45	79.973	67.134
46	80.079	67.035
47	80.279	66.975
48	80.682	66.953
49	80.905	66.971
50	83.538	67.028
51	81.142	67.124
52	81.141	67.259
53	80.988	67.433
54	80.701	67.647
55	80.091	67.899
56	76.229	68.190
57	82.245	68.521
58	79.988	68.890
59	80.605	69.299
60	81.271	69.746
61	81.761	70.233
62	81.964	70.758
63	82.095	71.323
64	82.088	71.921
65	82.027	72.521
66	82.131	73.090
67	82.250	73.620
68	82.397	74.110
69	75.715	74.561
70	75.627	74.974
71	75.646	75.347
72	75.662	75.681
73	75.648	75.976
74	76.571	76.232
75	83.376	76.450
76	83.835	76.628
77	84.010	76.793
78	84.102	76.957
79	84.291	77.122
80	84.619	77.286
81	84.753	77.451
82	84.739	77.615
83	85.001	77.780
84	85.142	77.945
85	85.000	78.109
86	85.000	78.274
87	85.000	78.438
88	85.000	78.603
89	85.000	78.767
90	85.000	78.931
91	86.538	78.767
92	86.538	78.767

ANDAMENTO PLANIMETRICO	SX
ALLARGAMENTO CIGLI	DX
ANDAMENTO CIGLI	SX
	DX

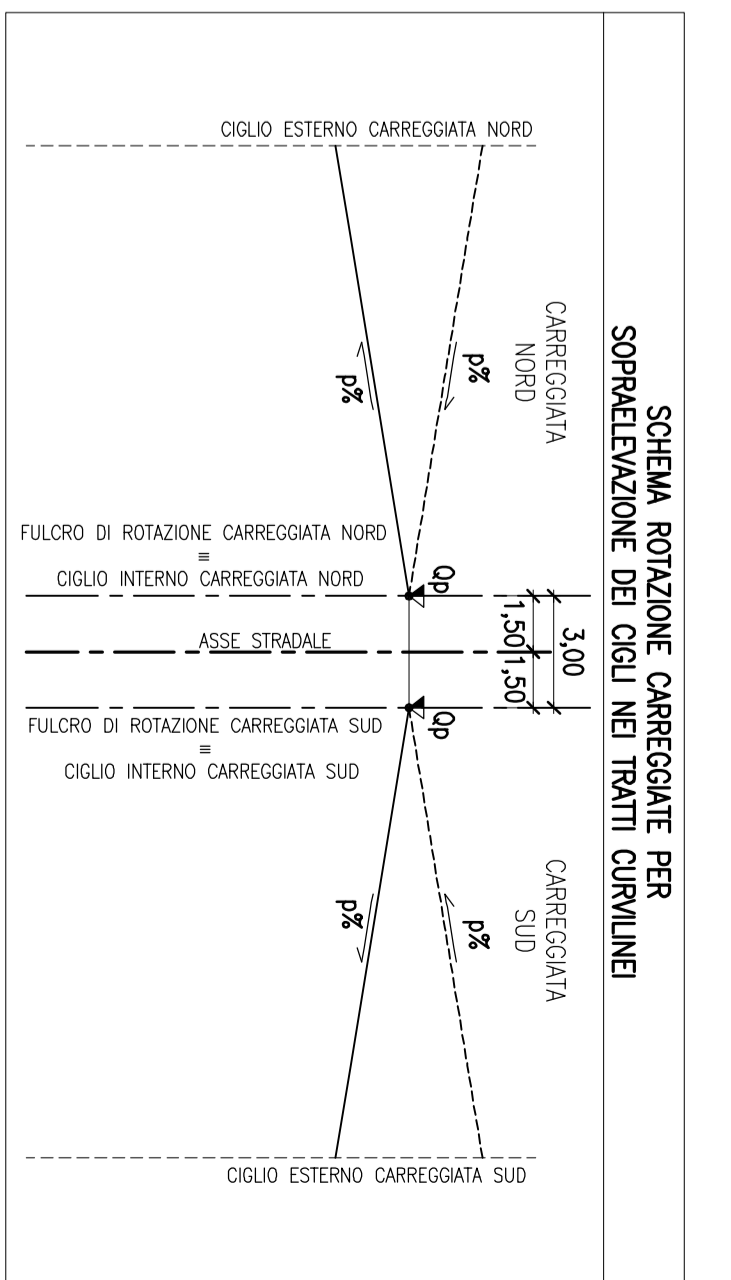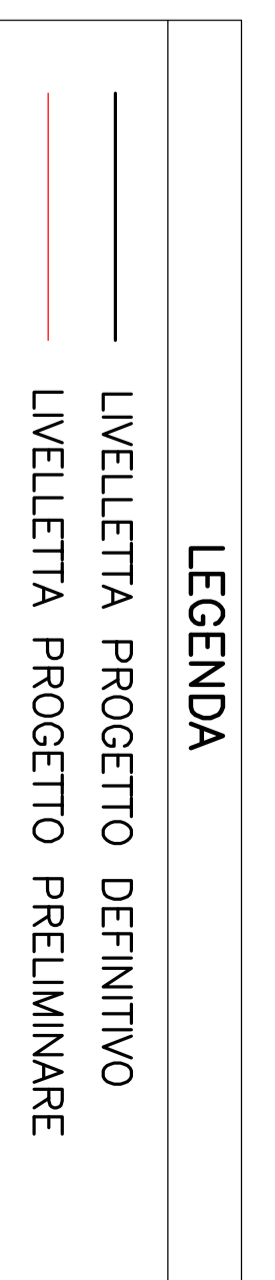

COMMISSARIO DELEGATO PER L'EMERGENZA

DETERMINATASI NEL SETTORE DEL TRAFFICO E DELLA MOBILITÀ NEL TERRITORIO DELLE PROVINCE DI TREVISO E VICENZA

SUPERSTRADA A PEDAGGIO PEDEMONTANA VENETA

ATI CONCESSIONARIA:

SIS SpA
SACVY
INRASTRUTTURAS S.p.A.

RESPONSABILE PROGETTAZIONE: **ING. GIUSEPPE FASOLI**

RESPONSABILE INTEGRAZIONE PRESTAZIONI E REALIZZAZIONE: **ING. SILVANO VERNIZZI**

PROGETTISTA: **ING. GIUSEPPE FASOLI**

COORDINATORE PER LA SICUREZZA IN FASE DI PROGETTAZIONE: **ING. GIUSEPPE FASOLI**

GEOLOGO: **ING. GIUSEPPE FASOLI**

PROGETTO DEFINITIVO (CUP: H51H0300059009)

TITOLO ELABORATO: **PROGETTO DELL'INFRASTRUTTURA PROFILONGITUDINALE ASSE NORD**

Tav. 13 di 45 - DA PK 23+600 A PK 25+750

SCALA: 1:5000/1:500

REV.	DESCRIZIONE	REDAITTO	DATA	VERIFICATO	DATA	APPROVATO	DATA
0	PRIMA EMISSIONE	CCI	28/12/2009	IGO	30/12/2009	SIS	04/01/2010

IL RESPONSABILE DEL PROCEDIMENTO: **ING. GIUSEPPE FASOLI**

IL COMMISSARIO: **ING. SILVANO VERNIZZI**

PROTOCOLLO: _____

DEL: _____