


PROVINCIA		VICENZA
COMUNE		BREGANZE
LIVELLETTE	L = 754.76 DIST = -3.04 P = -0.004030	972.79 8.85 0.009101
PROGR. LIVELLETTE	29+977.273	30+732.037
		31+704.829

PR	= 29977.27
DP	= 0.15
R	= 16000.00
F	= 122.44
E	= 0.47


PR	= 30732.04
DP	= 0.13
R	= 16000.00
F	= 105.05
E	= 0.35

PR	= 31704.83
DP	= 0.22
R	= 16000.00
F	= 218.14
E	= 1.49

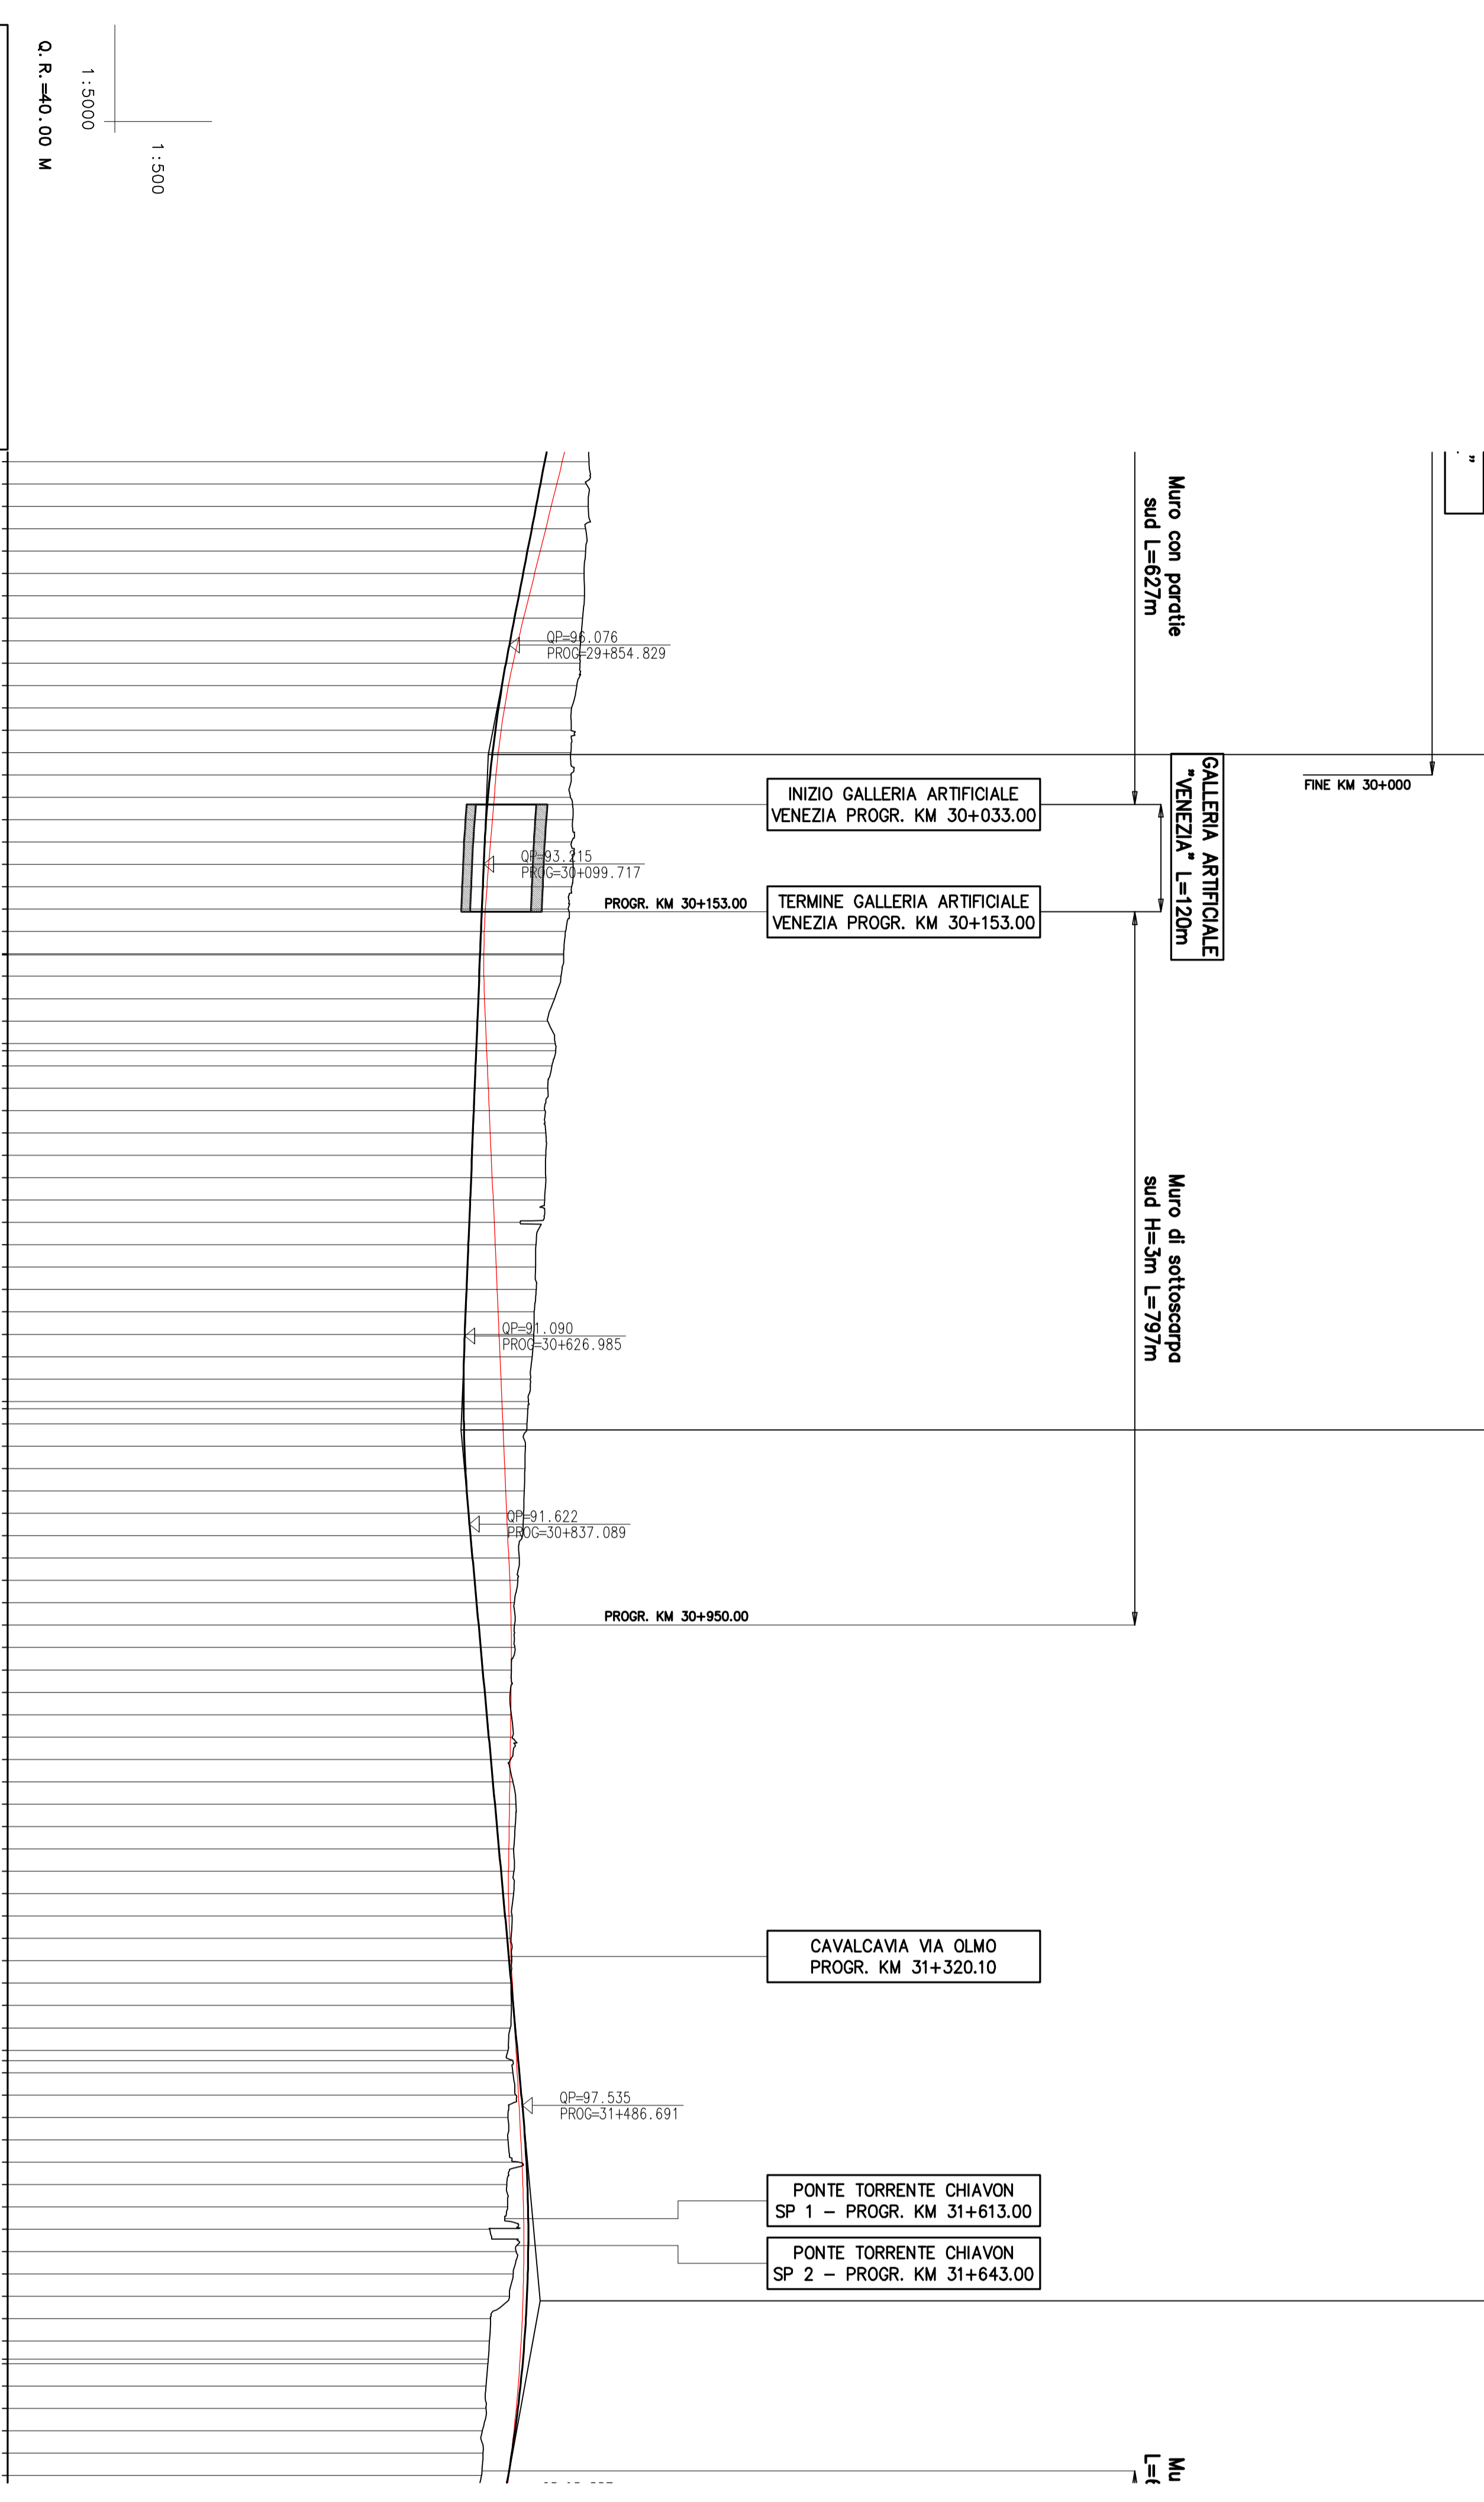

NUMERO SEZIONE	QUOTE PROGETTO	QUOTE TERRENO	ETTOMETRICHE	DIST. PARZIALI	PROGRESSIVE	ANDAMENTO PLANIMETRICO
258	100.036	105.000	29+650.00		29+650.00	
259	99.553	104.684	29+675.00		29+675.00	
260	99.069	104.888	29+700.00		29+700.00	
261	98.586	104.615	29+725.00		29+725.00	
262	98.103	104.608	29+750.00		29+750.00	
263	97.619	104.441	29+775.00		29+775.00	
264	97.136	104.475	29+800.00		29+800.00	
265	96.652	104.284	29+825.00		29+825.00	
266	96.169	104.057	29+850.00		29+850.00	
267	95.698	103.991	29+875.00		29+875.00	
268	95.266	103.615	29+900.00		29+900.00	
269	94.873	103.043	29+925.00		29+925.00	
270	94.518	102.999	29+950.00		29+950.00	
271	94.203	102.942	29+975.00		29+975.00	
272	93.927	102.995	30+000.00		30+000.00	
273	93.690	102.932	30+025.00		30+025.00	
274	93.492	103.147	30+050.00		30+050.00	
275	93.333	103.047	30+075.00		30+075.00	
276	93.213	103.189	30+100.00		30+100.00	
277	93.113	103.058	30+125.00		30+125.00	
278	93.012	102.648	30+150.00		30+150.00	
279	92.911	102.364	30+175.00		30+175.00	
280	92.810	102.191	30+200.00		30+200.00	
281	92.710	102.158	30+225.00		30+225.00	
282	92.609	101.867	30+250.00		30+250.00	
283	92.508	101.115	30+275.00		30+275.00	
284	92.407	100.357	30+300.00		30+300.00	
285	92.307	100.000	30+325.00		30+325.00	
286	92.206	100.841	30+350.00		30+350.00	
287	92.105	100.374	30+375.00		30+375.00	
288	92.004	100.071	30+400.00		30+400.00	
289	91.904	100.150	30+425.00		30+425.00	
290	91.803	100.150	30+450.00		30+450.00	
291	91.702	100.155	30+475.00		30+475.00	
292	91.601	100.021	30+500.00		30+500.00	
293	91.501	97.302	30+525.00		30+525.00	
294	91.400	99.053	30+550.00		30+550.00	
295	91.299	99.025	30+575.00		30+575.00	
296	91.198	99.087	30+600.00		30+600.00	
297	91.098	98.856	30+625.00		30+625.00	
298	91.013	98.823	30+650.00		30+650.00	
299	90.968	98.616	30+675.00		30+675.00	
300	90.968	98.444	30+700.00		30+700.00	
301	90.968	98.208	30+725.00		30+725.00	
302	90.999	98.153	30+750.00		30+750.00	
303	90.999	98.043	30+775.00		30+775.00	
304	90.999	97.881	30+800.00		30+800.00	
305	91.178	97.812	30+825.00		30+825.00	
306	91.328	97.746	30+850.00		30+850.00	
307	91.517	97.667	30+875.00		30+875.00	
308	91.740	97.560	30+900.00		30+900.00	
309	91.967	97.183	30+925.00		30+925.00	
310	92.422	97.032	30+950.00		30+950.00	
311	92.650	96.631	30+975.00		30+975.00	
312	92.878	96.667	31+000.00		31+000.00	
313	93.105	96.706	31+025.00		31+025.00	
314	93.333	96.301	31+050.00		31+050.00	
315	93.560	96.192	31+075.00		31+075.00	
316	93.788	96.311	31+100.00		31+100.00	
317	94.015	96.419	31+125.00		31+125.00	
318	94.243	96.234	31+150.00		31+150.00	
319	94.470	96.487	31+175.00		31+175.00	
320	94.698	96.798	31+200.00		31+200.00	
321	94.925	96.722	31+225.00		31+225.00	
322	95.153	96.577	31+250.00		31+250.00	
323	95.380	96.599	31+275.00		31+275.00	
324	95.608	96.546	31+300.00		31+300.00	
325	95.835	96.546	31+325.00		31+325.00	
326	96.063	96.387	31+350.00		31+350.00	
327	96.291	96.281	31+375.00		31+375.00	
328	96.518	96.341	31+400.00		31+400.00	
329	96.746	96.258	31+425.00		31+425.00	
330	96.973	96.319	31+450.00		31+450.00	
331	97.201	96.197	31+475.00		31+475.00	
332	97.428	96.931	31+500.00		31+500.00	
333	97.650	96.832	31+525.00		31+525.00	
334	97.837	95.929	31+550.00		31+550.00	
335	97.986	95.946	31+575.00		31+575.00	
336	98.095	97.153	31+600.00		31+600.00	
337	98.165	95.789	31+625.00		31+625.00	
338	98.188	95.891	31+650.00		31+650.00	
339	98.196	93.891	31+675.00		31+675.00	
340	98.188	96.845	31+700.00		31+700.00	
341	98.140	96.501	31+725.00		31+725.00	
342	98.054	96.099	31+750.00		31+750.00	
343	97.929	93.964	31+775.00		31+775.00	
344	97.764	93.864	31+800.00		31+800.00	
345	97.561	93.682	31+825.00		31+825.00	
346	97.319	93.485	31+850.00		31+850.00	
347	97.037	93.458	31+875.00		31+875.00	
348	96.716	93.054	31+900.00		31+900.00	
349	96.357	93.151				
350	95.958	92.976				

ANDAMENTO CIGLI	SX
	DX
	DX
	DX

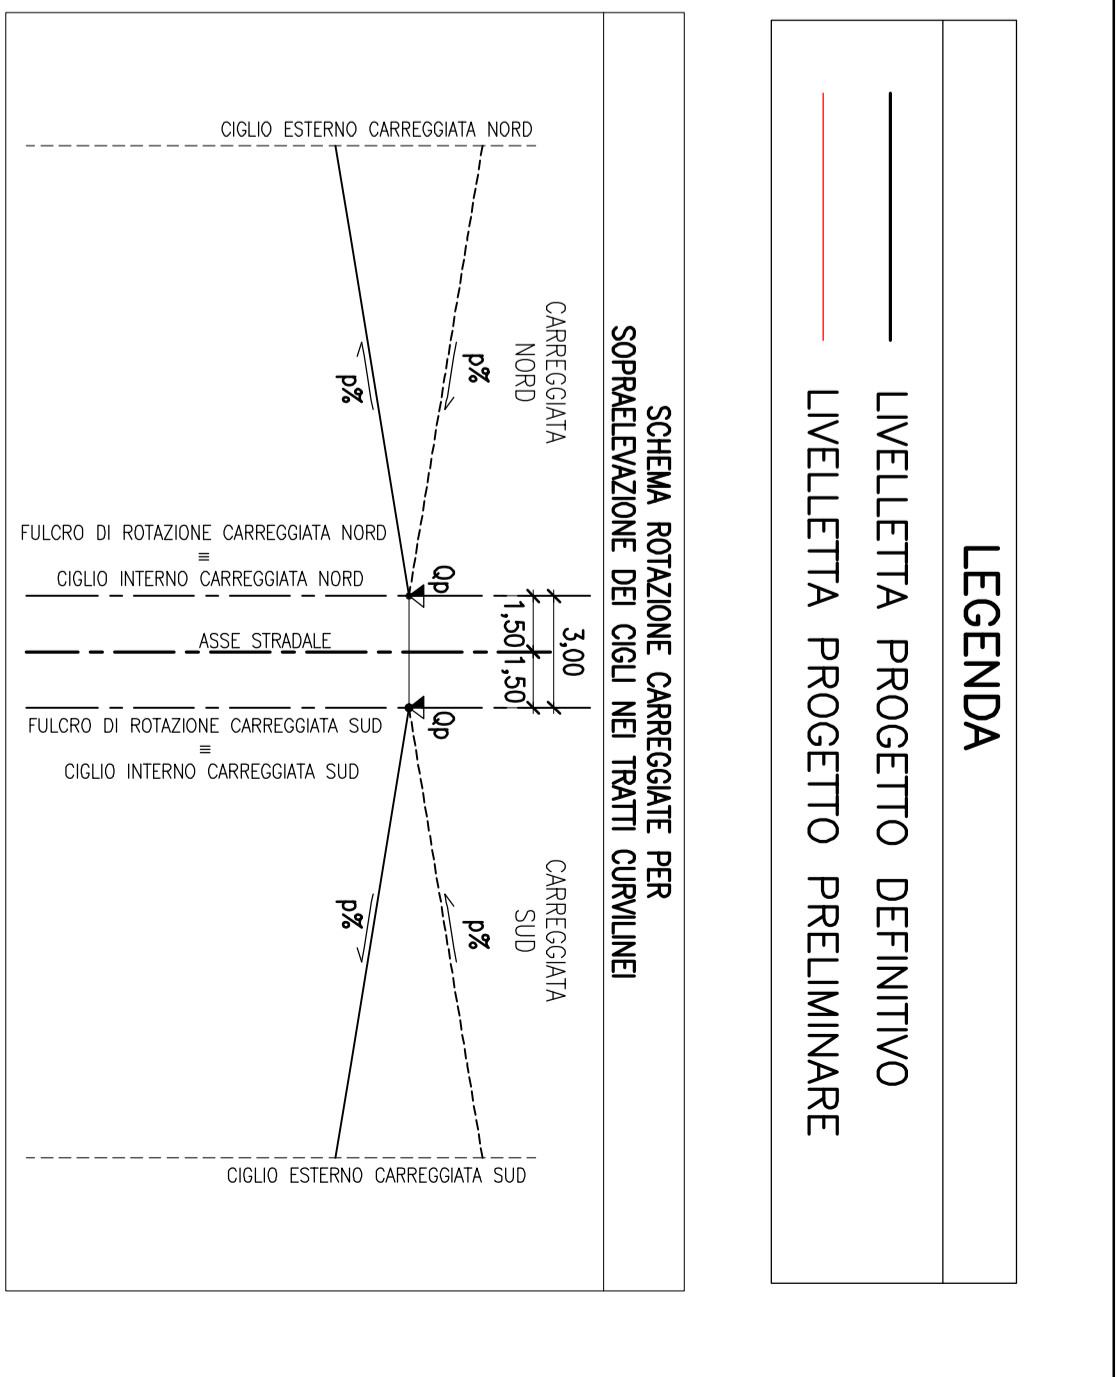

COMMISSARIO DELEGATO PER L'EMERGENZA
DETERMINATASI NEL SETTORE DEL TRAFFICO E DELLA MOBILITÀ NEL TERRITORIO DELLE PROVINCE DI TREVISO E VICENZA

SUPERSTRADA A PEDAGGIO
PEDEMONTANA VENETA

ATI CONCESSIONARIA: **SIS SpA**, **SACVY SpA**, **INRASTRUTTURAS S.p.A.**

RESPONSABILE PROGETTAZIONE: **ORDINE DEGLI INGEGNERI DELLA PROVINCIA DI CUNEO**, **1211 Dott. Ing. Claudio Dogliani**

COORDINATORE PER LA SICUREZZA IN FASE DI PROGETTAZIONE: **ORDINE DEGLI ARCHITETTI DELLA PROVINCIA DI TREVISO**, **12111 Dott. Arch. Claudio Dogliani**

RESPONSABILE INTERAZIONE PRESTAZIONE/QUALITÀ: **ING. G. M. B. B. B.**

PROGETTISTA: **ING. G. M. B. B. B.**

TITOLO ELABORATO: **PROGETTO DELL'INFRASTRUTTURA PROFILONGITUDINALE ASSE NORD**

Tav. 16 di 45 - DA PK 29+650 A PK 31+900

SCALA: 1:5000/1:500

REV.	DESCRIZIONE	REDAITTO	DATA	VERIFICATO	DATA	APPROVATO	DATA
0	PRIMA EMISSIONE	CCI	28/12/2009	IGO	30/12/2009	SIS	04/01/2010

IL RESPONSABILE DEL PROCEDIMENTO: **Ing. Giuseppe FASOLI**

IL COMMISSARIO: **Ing. Sivanio VERNIZZI**

PROTOCOLLO: _____

DEL: _____