

PROVINCIA					
COMUNE	595,60	715,00	655,17	375,00	
LIVELLETTA	-6,86	-2,86	-1,50		
DISL =	-0,01514	-0,00400	0,003990	-0,00400	
PROGR. LIVELLETTA	34+204,829	34+919,829	35+575,000	35+950,000	

VICENZA


MASON VICENTINO

PR =	34924,83
OP =	0,008
R =	30000,00
F =	112,70
E =	0,21

PR =	34919,83
OP =	0,008
R =	30000,00
F =	119,85
E =	0,24

PR =	35575,00
OP =	0,008
R =	30000,00
F =	119,85
E =	0,24


PR =	35350,0
OP =	0,020
R =	16000,0
F =	160,00
E =	0,80

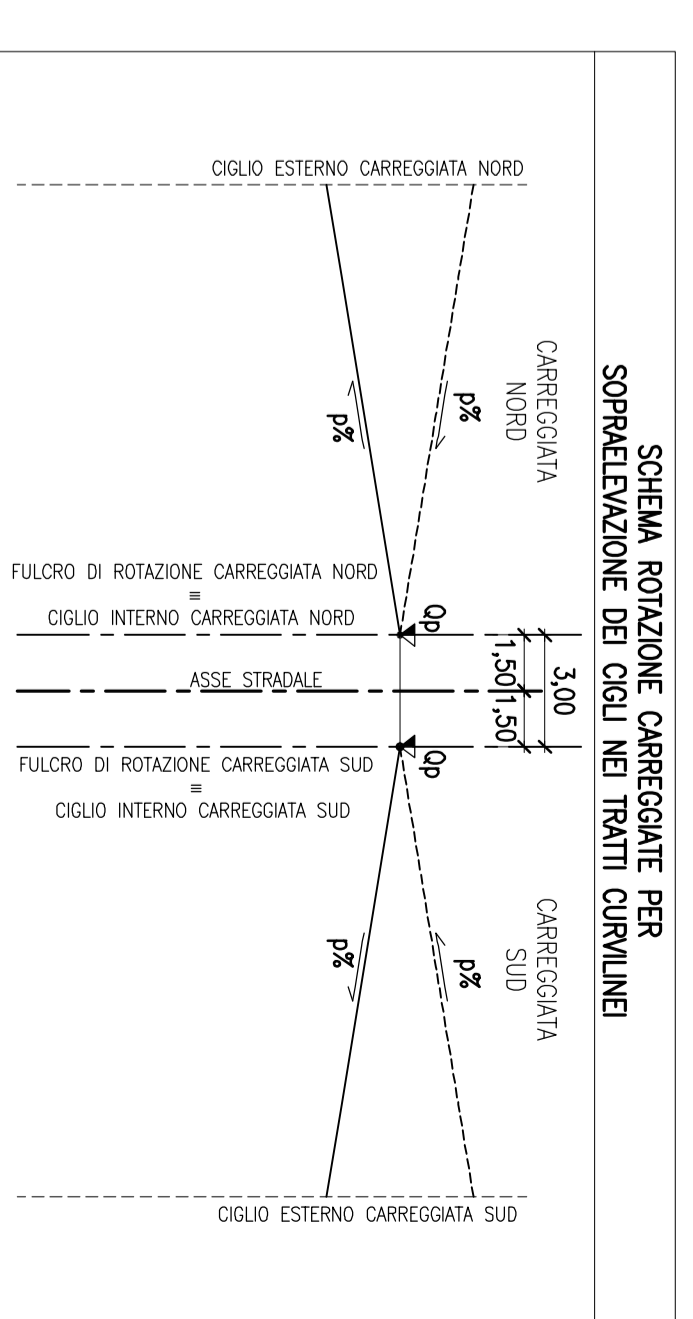

LEGENDA

— LIVELLETTA PROGETTO DEFINITIVO

--- LIVELLETTA PROGETTO PRELIMINARE

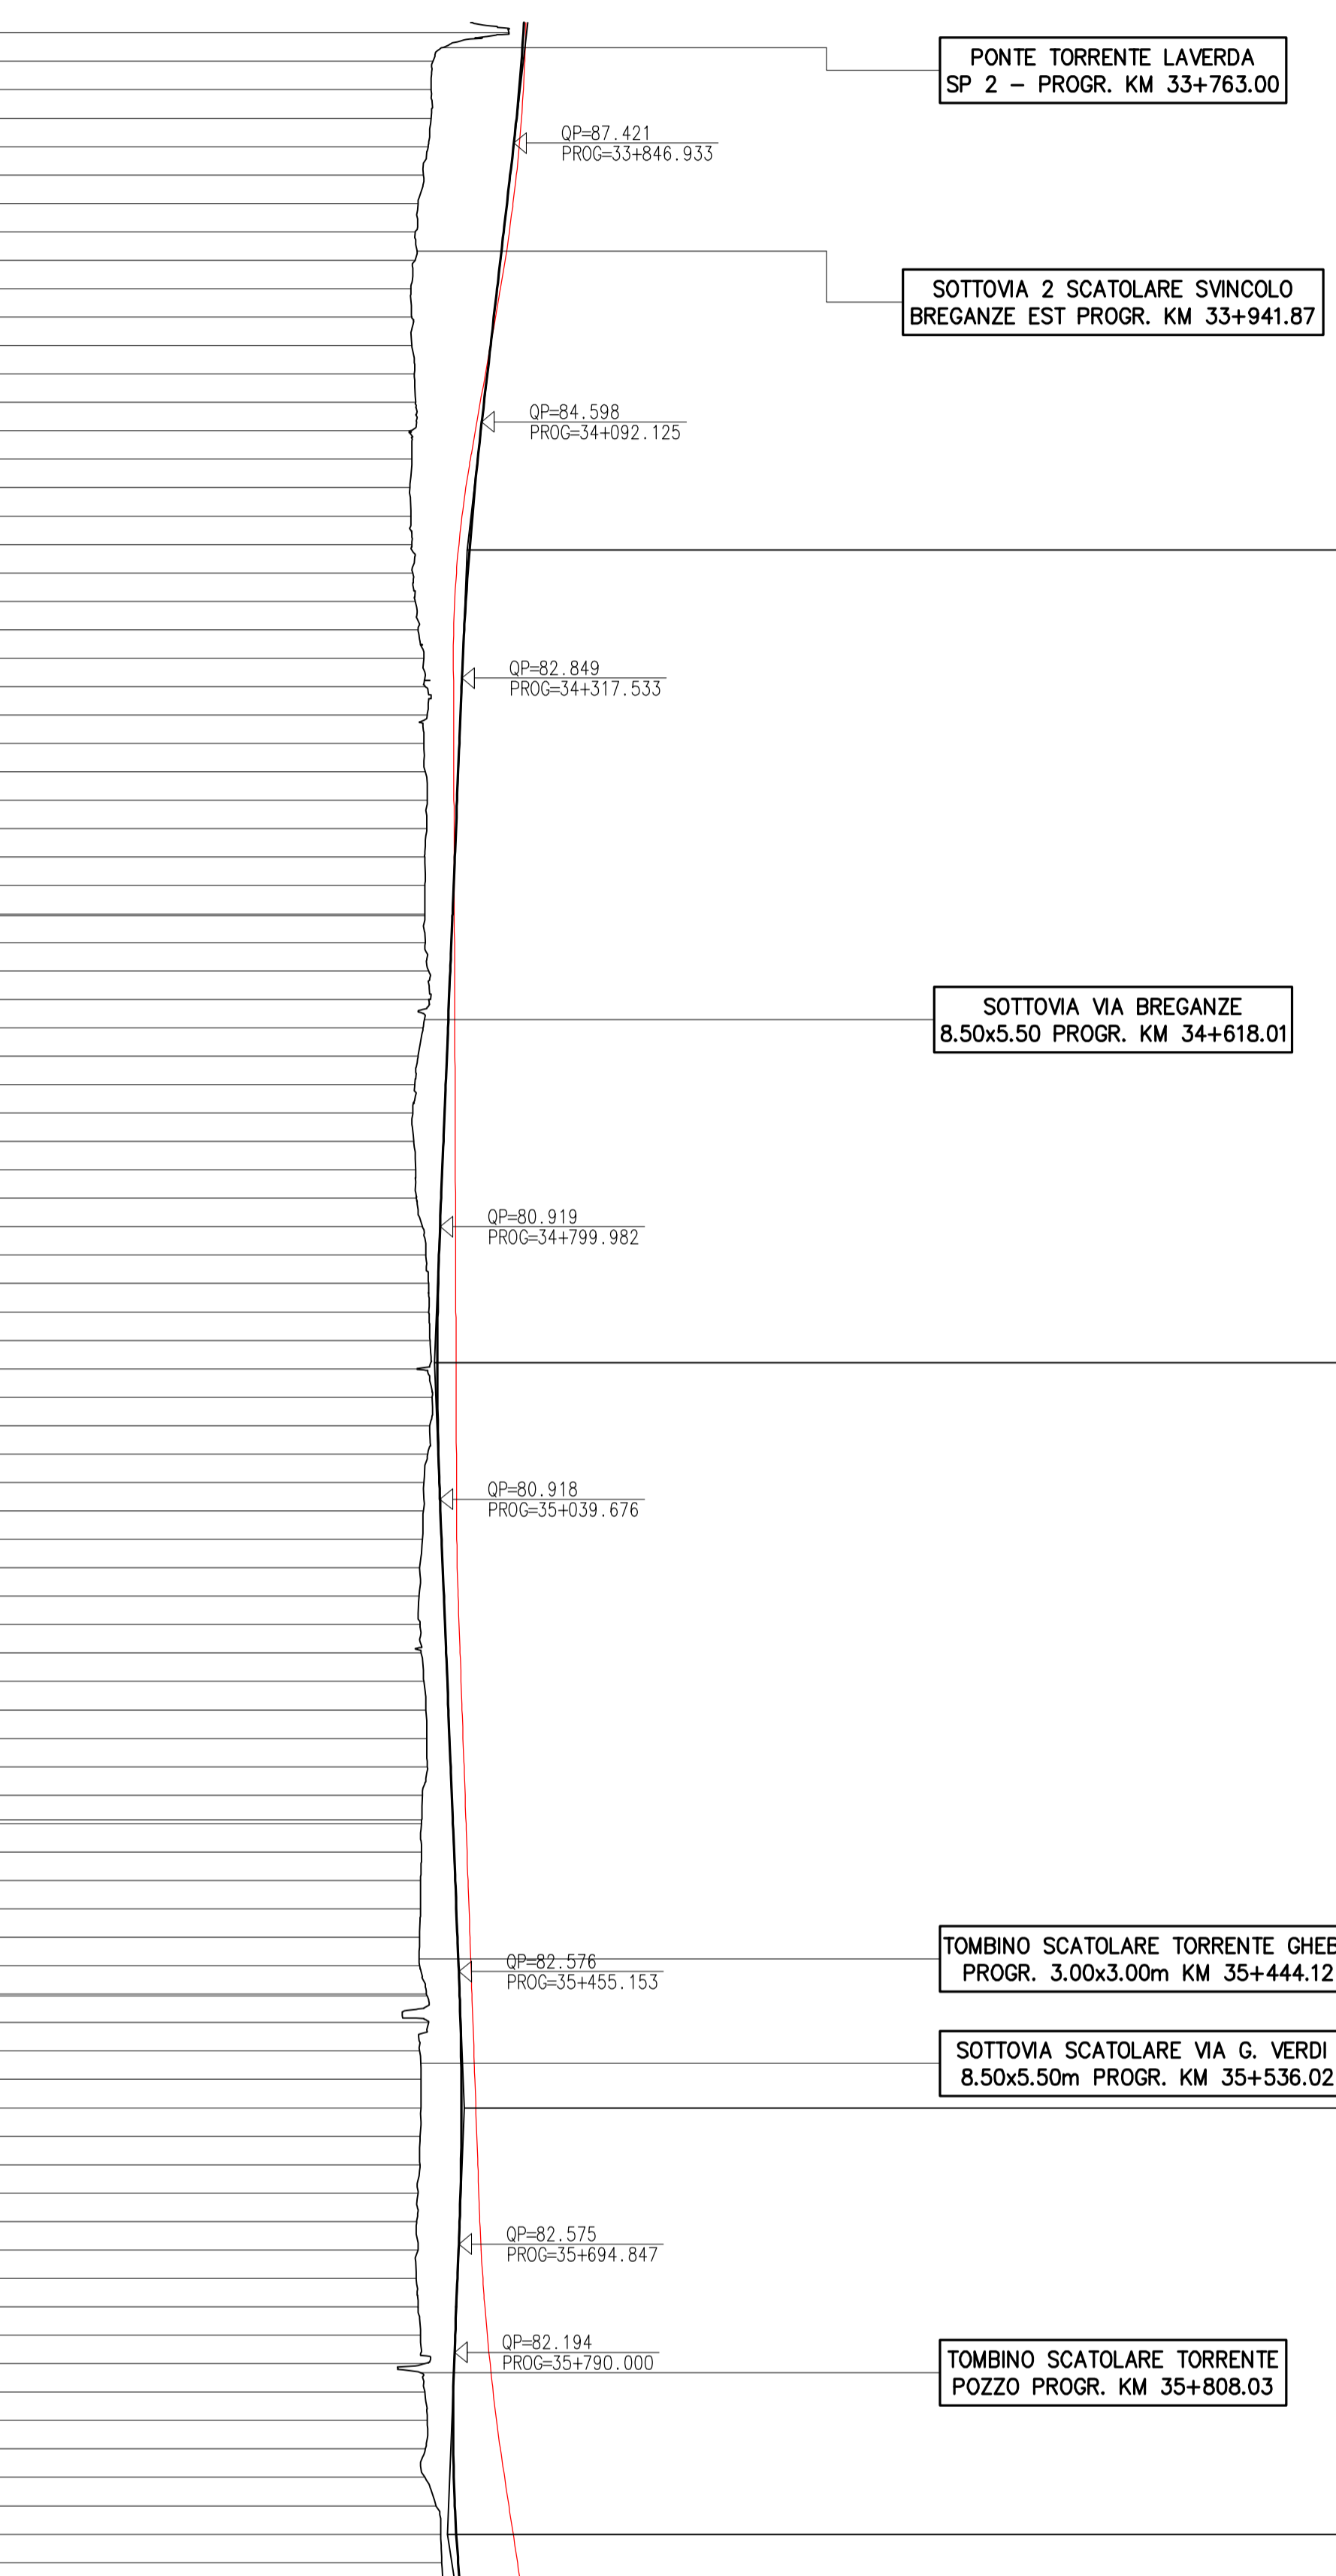

1:5000

Q. R. = 40,00 M

NUMERO SEZIONE	QUOTE PROGETTO	QUOTE TERRENO
430	88.243	87.004
431	88.087	80.301
432	87.892	80.122
433	87.658	80.136
434	87.385	79.868
435	87.098	79.465
436	86.810	78.978
437	86.522	78.752
438	86.234	78.742
439	85.946	78.367
440	85.658	78.433
441	85.370	78.443
442	85.083	78.668
443	84.795	78.767
444	84.508	78.299
445	84.237	78.454
446	83.987	78.260
447	83.758	78.345
448	83.550	78.429
449	83.362	78.505
450	83.195	78.726
451	83.049	79.003
452	82.924	79.482
453	82.819	79.632
454	82.719	79.792
455	82.619	79.508
456	82.519	79.618
457	82.419	79.806
458	82.319	79.750
459	82.219	79.576
460	82.119	79.586
461	82.019	79.586
462	81.919	79.622
463	81.819	79.910
464	81.719	80.077
465	81.619	79.433
466	81.519	79.000
467	81.419	78.696
468	81.319	78.506
469	81.219	78.611
470	81.119	78.778
471	81.019	78.841
472	80.919	79.364
473	80.830	79.680
474	80.761	79.925
475	80.713	79.943
476	80.686	80.030
477	80.680	78.920
478	80.694	80.241
479	80.730	80.004
480	80.786	79.837
481	80.863	79.493
482	80.959	79.469
483	81.059	79.368
484	81.159	79.135
485	81.259	79.056
486	81.358	79.167
487	81.458	79.251
488	81.558	79.503
489	81.658	79.690
490	81.757	79.767
491	81.857	79.812
492	81.957	79.370
493	82.057	79.280
494	82.156	79.297
495	82.256	79.207
496	82.356	79.204
497	82.456	79.121
498	82.555	79.119
499	82.648	79.732
500	82.748	79.732
501	82.848	79.837
502	82.948	79.837
503	83.048	79.132
504	82.773	79.132
505	82.804	79.252
506	82.815	79.226
507	82.804	79.158
508	82.773	79.144
509	82.720	78.978
510	82.647	78.862
511	82.554	78.980
512	82.454	78.834
513	82.354	78.986
514	82.254	79.211
515	82.157	79.572
516	82.092	79.586
517	82.067	79.801
518	82.080	79.646
519	82.132	79.576
520	82.224	80.576
521	82.354	80.990
522	82.524	81.084
523	82.732	81.025

COMMISSARIO DELEGATO PER L'EMERGENZA
DETERMINATASI NEL SETTORE DEL TRAFFICO E DELLA MOBILITÀ NEL TERRITORIO DELLE PROVINCE DI TREVISO E VICENZA

SUPERSTRADA A PEDAGGIO PEDEMONTANA VENETA

ATI CONGESSIONARIA:

- SIS SpA
- SACVY
- INRASTRUTTURAS & A

RESPONSABILE PROGETTAZIONE: ING. GIUSEPPE PASTORI

COORDINATORE PER LA SICUREZZA IN FASE DI PROGETTAZIONE: ING. GIUSEPPE PASTORI

PROGETTO DEFINITIVO (CUP: H5H03000050009)

TITOLO ELABORATO: **PROGETTO DELL'INFRASTRUTTURA PROFILONGITUDINALE ASSE NORD**

Tab. 18 di 45 - DA PK 33+750 A PK 36+000

REV.	DESCRIZIONE	REDAITTO	DATA	VERIFICATO	DATA	APPROVATO	DATA
0	PRIMA EMISSIONE	CCI	28/12/2009	IGO	30/12/2009	SIS	04/01/2010

IL RESPONSABILE DEL PROCEDIMENTO: ING. GIUSEPPE PASTORI

IL COMMISSARIO: ING. SILVANO VERNIZZI

PROTOCOLLO: _____

DEL: _____

SCALA: 1:5000/1:500