


PROVINCIA	VICENZA
COMUNE	PIANETZZE
LIVELLETTE	L = 795.00 DISL = 3.02 P = 0.004000
PROGR. LIVELLETTE	38+542.829
	643.00
	22.66
	0.035241
	39+185.829
	830.00
	-10.41
	-0.012542
	40+015.829
	NOVE

PR = 385474.83
DP = 0.031
R = 16000.00
F = 249.93
E = 1.95


PR = 391889.83
DP = 0.048
R = 16000.00
F = 382.27
E = 4.57

PR = 40015.83
DP = 0.019
R = 30000.00
F = 248.11
E = 1.03

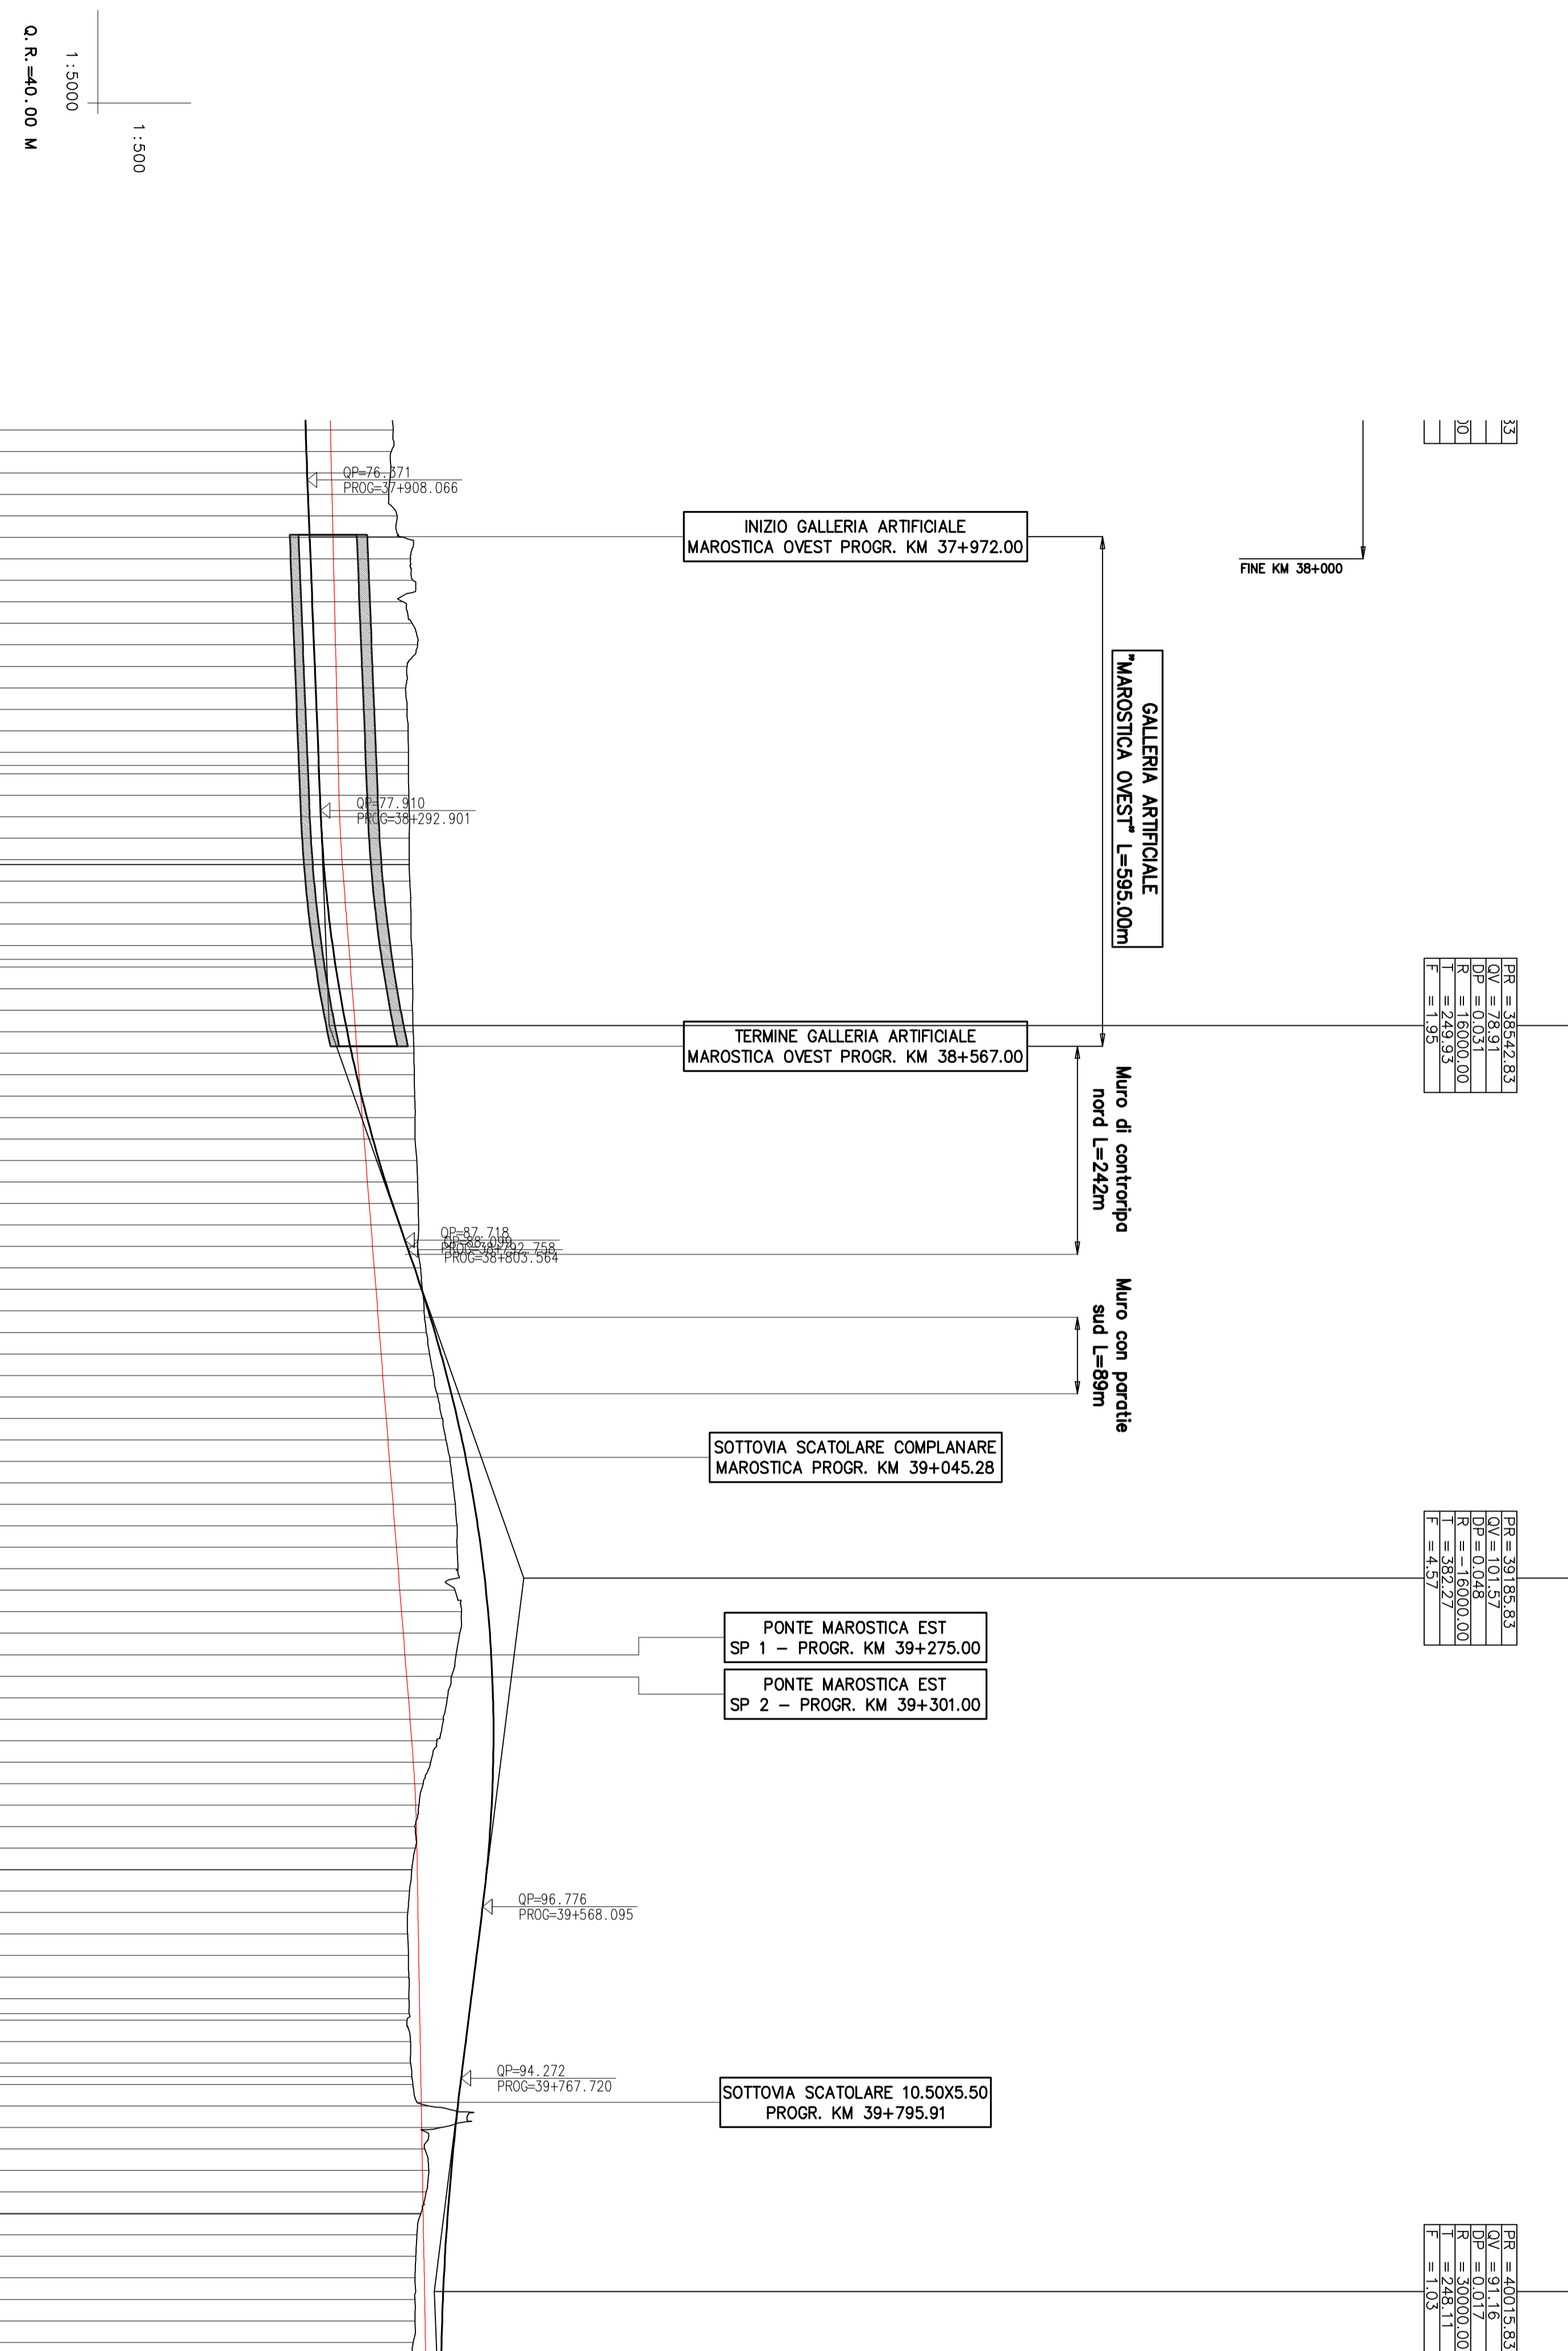

1:5000
Q.R.=40.00 M

NUMERO SEZIONE	QUOTE PROGETTO	QUOTE TERRENO	ETTOMETRICHE	DIST. PARZIALI	PROGRESSIVE	ANDAMENTO PLANIMETRICO	ALLARGAMENTO CIGLI	ANDAMENTO CIGLI
601	76.195	86.354	37+900	00.25	37+850.00	[Diagram showing planimetric alignment with curves and points]	[Diagram showing shoulder widening with curves and points]	[Diagram showing shoulder widening with curves and points]
602	76.257	86.138	38+000	25.00	37+875.00			
603	76.340	86.056	38+100	25.00	37+900.00			
604	76.439	85.853	38+200	25.00	37+925.00			
605	76.539	86.810	38+300	25.00	37+950.00			
606	76.639	87.587	38+400	25.00	37+975.00			
607	76.739	88.379	38+500	25.00	38+000.00			
608	76.839	88.693	38+600	25.00	38+025.00			
609	76.939	87.502	38+700	25.00	38+050.00			
610	77.039	88.575	38+800	25.00	38+075.00			
611	77.139	89.201	38+900	25.00	38+100.00			
612	77.239	87.970	39+000	25.00	38+125.00			
613	77.339	87.815	39+100	25.00	38+150.00			
614	77.439	87.988	39+200	25.00	38+175.00			
615	77.539	88.097	39+300	25.00	38+200.00			
616	77.639	88.139	39+400	25.00	38+225.00			
618	77.739	88.152	39+500	25.00	38+250.00			
619	77.839	88.187	39+600	25.00	38+275.00			
620	77.940	88.250	39+700	25.00	38+300.00			
621	78.071	88.232	39+800	25.00	38+325.00			
622	78.241	88.216	39+900	25.00	38+350.00			
625	78.449	88.303	40+000	25.00	38+375.00			
626	78.697	88.400	40+100	25.00	38+400.00			
627	78.984	88.444	40+200	25.00	38+425.00			
628	79.310	88.500	40+300	25.00	38+450.00			
630	79.675	88.592	40+400	25.00	38+475.00			
631	80.079	88.634	40+500	25.00	38+500.00			
632	80.522	88.613	40+600	25.00	38+525.00			
633	81.004	88.698	40+700	25.00	38+550.00			
634	81.526	88.769	40+800	25.00	38+575.00			
635	82.086	88.814	40+900	25.00	38+600.00			
636	82.685	88.867	41+000	25.00	38+625.00			
637	83.324	88.909	41+100	25.00	38+650.00			
638	84.001	88.882	41+200	25.00	38+675.00			
639	84.718	89.128	41+300	25.00	38+700.00			
640	85.473	89.202	41+400	25.00	38+725.00			
641	86.268	89.274	41+500	25.00	38+750.00			
642	87.102	89.310	41+600	25.00	38+775.00			
643	87.973	89.207	41+700	25.00	38+800.00			
644	88.840	89.554	41+800	25.00	38+825.00			
645	89.668	89.758	41+900	25.00	38+850.00			
646	90.457	89.972	42+000	25.00	38+875.00			
647	91.206	90.226	42+100	25.00	38+900.00			
648	91.917	90.591	42+200	25.00	38+925.00			
649	92.589	91.062	42+300	25.00	38+950.00			
650	93.222	91.547	42+400	25.00	38+975.00			
651	93.815	92.102	42+500	25.00	39+000.00			
652	94.370	92.510	42+600	25.00	39+025.00			
653	94.885	92.990	42+700	25.00	39+050.00			
654	95.362	93.305	42+800	25.00	39+075.00			
655	95.799	93.580	42+900	25.00	39+100.00			
656	96.198	93.803	43+000	25.00	39+125.00			
657	96.557	93.791	43+100	25.00	39+150.00			
658	96.877	93.890	43+200	25.00	39+175.00			
659	97.158	93.572	43+300	25.00	39+200.00			
660	97.400	94.301	43+400	25.00	39+225.00			
661	97.603	94.115	43+500	25.00	39+250.00			
662	97.767	93.681	43+600	25.00	39+275.00			
663	97.892	93.139	43+700	25.00	39+300.00			
664	97.978	92.670	43+800	25.00	39+325.00			
665	98.025	92.220	43+900	25.00	39+350.00			
666	98.032	91.460	44+000	25.00	39+375.00			
667	98.001	90.729	44+100	25.00	39+400.00			
668	97.930	89.851	44+200	25.00	39+425.00			
669	97.821	89.357	44+300	25.00	39+450.00			
670	97.672	88.868	44+400	25.00	39+475.00			
671	97.485	88.930	44+500	25.00	39+500.00			
672	97.257	88.544	44+600	25.00	39+525.00			
673	96.992	88.247	44+700	25.00	39+550.00			
674	96.689	88.052	44+800	25.00	39+575.00			
675	96.375	88.035	44+900	25.00	39+600.00			
676	96.062	88.144	45+000	25.00	39+625.00			
677	95.748	88.192	45+100	25.00	39+650.00			
678	95.435	88.199	45+200	25.00	39+675.00			
679	95.121	87.959	45+300	25.00	39+700.00			
681	94.808	88.371	45+400	25.00	39+725.00			
682	94.494	88.388	45+500	25.00	39+750.00			
683	94.181	88.664	45+600	25.00	39+775.00			
684	93.884	90.517	45+700	25.00	39+800.00			
685	93.608	91.886	45+800	25.00	39+825.00			
686	93.353	90.023	45+900	25.00	39+850.00			
687	93.118	90.488	46+000	25.00	39+875.00			
688	92.904	92.217	46+100	25.00	39+900.00			
689	92.707	94.144	46+200	25.00	40+000.00			
690	92.539	96.055	46+300	25.00	40+025.00			
691	92.388	98.001	46+400	25.00	40+050.00			
692	92.258	99.907	46+500	25.00	40+075.00			
693	92.148	101.842	46+600	25.00	40+100.00			
694	92.059	103.800						
695	92.148	105.777						
696	92.258	107.777						
697	92.388	109.800						
698	92.539	111.842						
699	92.707	113.900						

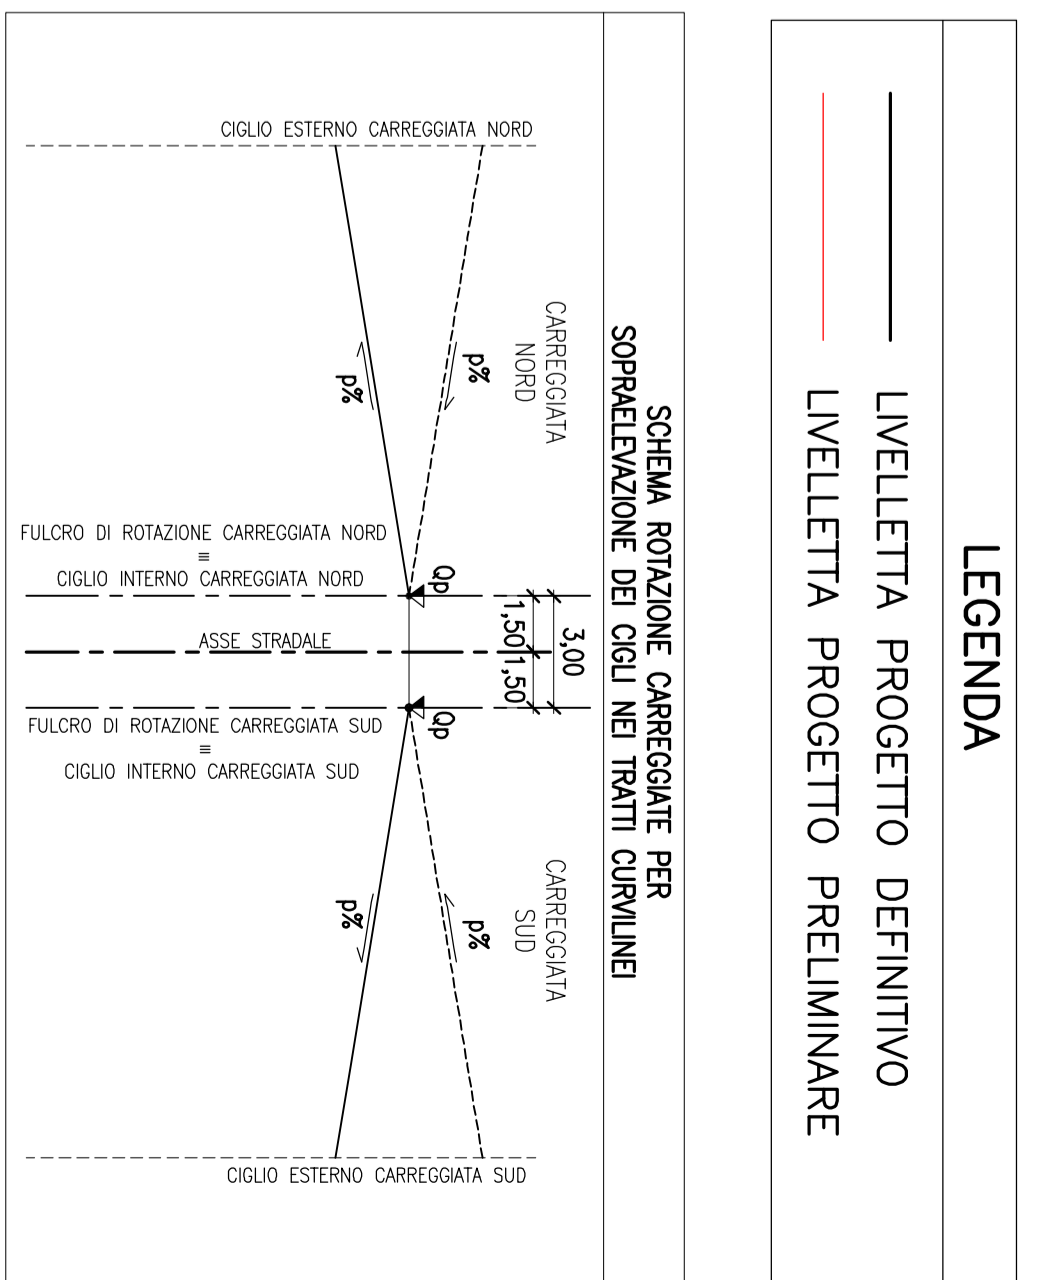

COMMISSARIO DELEGATO PER L'EMERGENZA
DETERMINATASI NEL SETTORE DEL TRAFFICO E DELLA MOBILITÀ NEL
TERRITORIO DELLE PROVINCE DI TREVISO E VICENZA

**SUPERSTRADA A PEDAGGIO
PEDEMONTANA VENETA**

ATI CONCESSIONARIA: **SIS SpA**, **SACVIZ SpA**, **INRASTRUTTURAS & A**

CONSIGLIO DI AMMINISTRAZIONE: **ING. GIUSEPPE PASIOL**

ORDINE DEGLI INGEGNERI DELLA PROVINCIA DI CUNEO
1211 Dott. Ing. Claudio Dogliani

COORDINATORE PER LA SICUREZZA IN FASE DI PROGETTAZIONE: **ING. SIVANO VERNIZZI**

PROGETTO DEFINITIVO (CUP: H51B0300050009)

TITOLO ELABORATO: **PROGETTO DELL'INFRASTRUTTURA PROFILONGITUDINALE ASSE NORD**

Tav. 20 di 45 - DA PK 37+850 A PK 40+100

REV.	DESCRIZIONE	REDAITTO	DATA	VERIFICATO	DATA	APPROVATO	DATA
0	PRIMA EMISSIONE	CCI	28/12/2009	IGO	30/12/2009	SIS	04/01/2010

IL RESPONSABILE DEL PROCEDIMENTO: **Ing. Giuseppe PASIOL**

IL COMMISSARIO: **Ing. Sivano VERNIZZI**

PROTOCOLLO: _____

DEL: _____

SCALA: 1:5000/1:500