

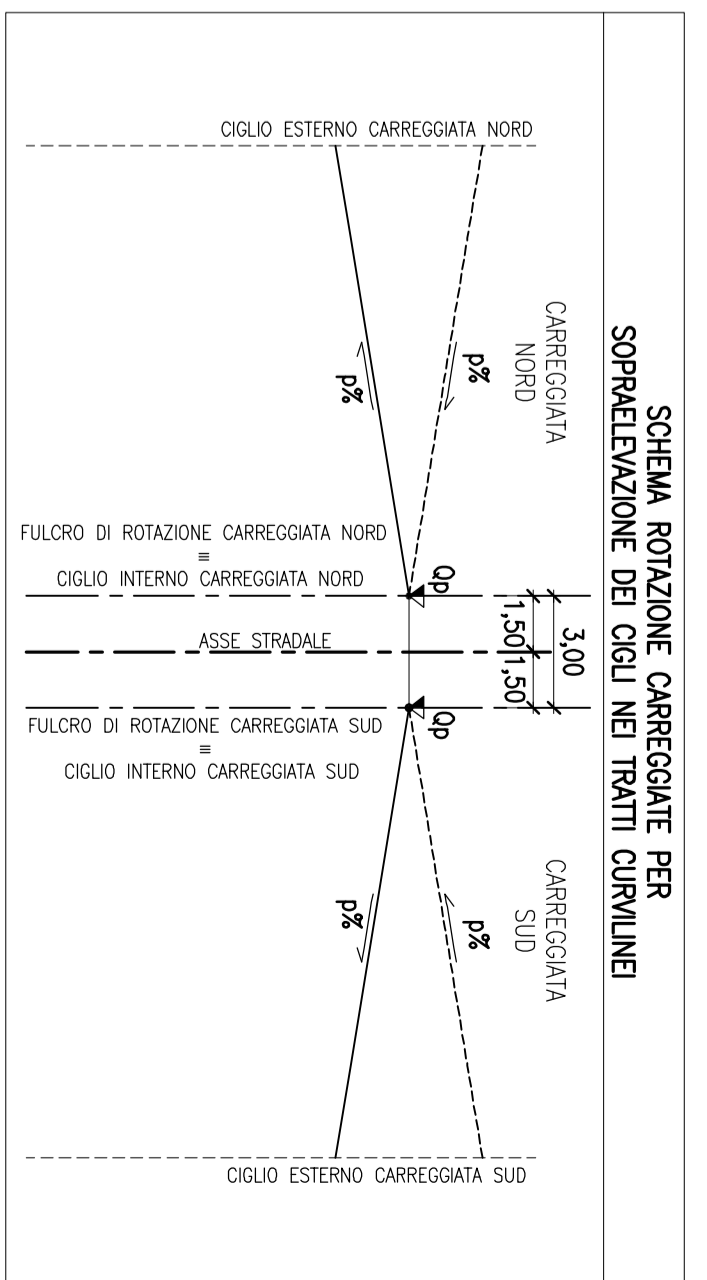


PROVINCIA	ROMANO D' EZZELINO	CASSOLA	VICENZA	MUSSOLENTE
COMUNE	B89.88			1189.12
LIVELLETTA	L = -27.11			11.83
PROGR. LIVELLETTA	P = -0.030464			0.009952
		51+018.939		52+000.000

QUOTE	PR = 51018.94
	OP = 0.00
	R = 16000.00
	R = 323.32
	L = 3.27

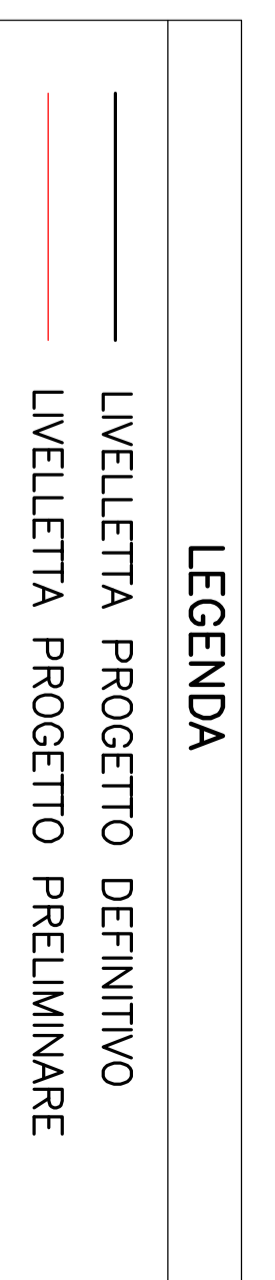

NUMERO SEZIONE	QUOTE PROGETTO	QUOTE TERRENO	ETTOMETRICHE	DIST. PARZIALI	PROGRESSIVE	ANDAMENTO PLANIMETRICO	ALLARGAMENTO CIGLI	ANDAMENTO CIGLI
1139	103.612	103.612	97.589		50+150.00	SX----- DX-----	R=150000	4+51%
1140	103.329	103.329	97.488		50+175.00			
1141	103.012	103.012	97.469		50+200.00			
1142	102.660	102.660	97.438		50+225.00			
1143	102.274	102.274	97.194		50+250.00			
1144	101.853	101.853	97.000		50+275.00			
1145	101.397	101.397	97.103		50+300.00			
1146	100.906	100.906	97.000		50+325.00			
1147	100.381	100.381	96.849		50+350.00			
1148	99.821	99.821	96.443		50+375.00			
1149	99.226	99.226	96.302		50+400.00			
1150	98.596	98.596	96.135		50+425.00			
1151	97.932	97.932	96.005		50+450.00			
1152	97.233	97.233	95.774		50+475.00			
1153	96.500	96.500	95.500		50+500.00			
1154	95.738	95.738	95.200		50+525.00			
1155	94.978	94.978	95.006		50+550.00			
1156	94.216	94.216	95.384		50+575.00			
1157	93.454	93.454	95.433		50+600.00			
1158	92.693	92.693	95.296		50+625.00			
1159	91.931	91.931	94.878		50+650.00			
1160	91.170	91.170	94.518		50+675.00			
1161	90.409	90.409	94.304		50+700.00			
1162	89.673	89.673	94.430		50+725.00			
1163	88.977	88.977	94.466		50+750.00			
1164	88.320	88.320	94.708		50+775.00			
1165	87.702	87.702	94.827		50+800.00			
1166	87.123	87.123	94.199		50+825.00			
1167	86.583	86.583	93.880		50+850.00			
1168	86.083	86.083	93.803		50+875.00			
1169	85.621	85.621	93.786		50+900.00			
1170	85.198	85.198	93.604		50+925.00			
1171	84.814	84.814	93.580		50+950.00			
1172	84.470	84.470	93.408		50+975.00			
1173	84.164	84.164	93.313		51+000.00			
1174	83.898	83.898	93.395		51+025.00			
1175	83.670	83.670	92.809		51+050.00			
1176	83.482	83.482	93.000		51+075.00			
1177	83.333	83.333	93.007		51+100.00			
1178	83.223	83.223	93.052		51+125.00			
1179	83.151	83.151	92.598		51+150.00			
1180	83.119	83.119	92.574		51+175.00			
1181	83.126	83.126	92.492		51+200.00			
1182	83.172	83.172	92.464		51+225.00			
1183	83.257	83.257	92.401		51+250.00			
1184	83.382	83.382	92.340		51+275.00			
1185	83.545	83.545	91.917		51+300.00			
1186	83.747	83.747	91.963		51+325.00			
1187	83.987	83.987	91.896		51+350.00			
1188	84.235	84.235	91.884		51+375.00			
1189	84.484	84.484	91.749		51+400.00			
1190	84.733	84.733	91.578		51+425.00			
1191	84.982	84.982	91.431		51+450.00			
1192	85.231	85.231	91.194		51+475.00			
1193	85.479	85.479	91.047		51+500.00			
1194	85.728	85.728	90.932		51+525.00			
1195	85.977	85.977	90.832		51+550.00			
1196	86.226	86.226	90.778		51+575.00			
1197	86.475	86.475	90.633		51+600.00			
1198	86.723	86.723	90.497		51+625.00			
1199	86.972	86.972	90.784		51+650.00			
1200	87.227	87.227	90.650		51+675.00			
1201	87.470	87.470	90.510		51+700.00			
1202	87.719	87.719	90.462		51+725.00			
1203	87.967	87.967	90.481		51+750.00			
1204	88.216	88.216	88.980		51+775.00			
1205	88.465	88.465	90.255		51+800.00			
1206	88.714	88.714	89.970		51+825.00			
1207	88.963	88.963	90.024		51+850.00			
1208	89.211	89.211	89.846		51+875.00			
1209	89.460	89.460	89.699		51+900.00			
1210	89.709	89.709	89.630		51+925.00			
1211	89.958	89.958	89.426		51+950.00			
1212	90.206	90.206	89.287		51+975.00			
1213	90.455	90.455	89.187		52+000.00			
1214	90.704	90.704	89.148					
1215	90.953	90.953	89.187					
1216	91.202	91.202	89.206					
1217	91.451	91.451	89.206					
1218	91.700	91.700	89.206					
1219	91.949	91.949	89.206					
1220	92.198	92.198	89.206					
1221	92.447	92.447	89.206					
1222	92.696	92.696	89.206					
1223	92.945	92.945	89.206					
1224	93.194	93.194	89.206					

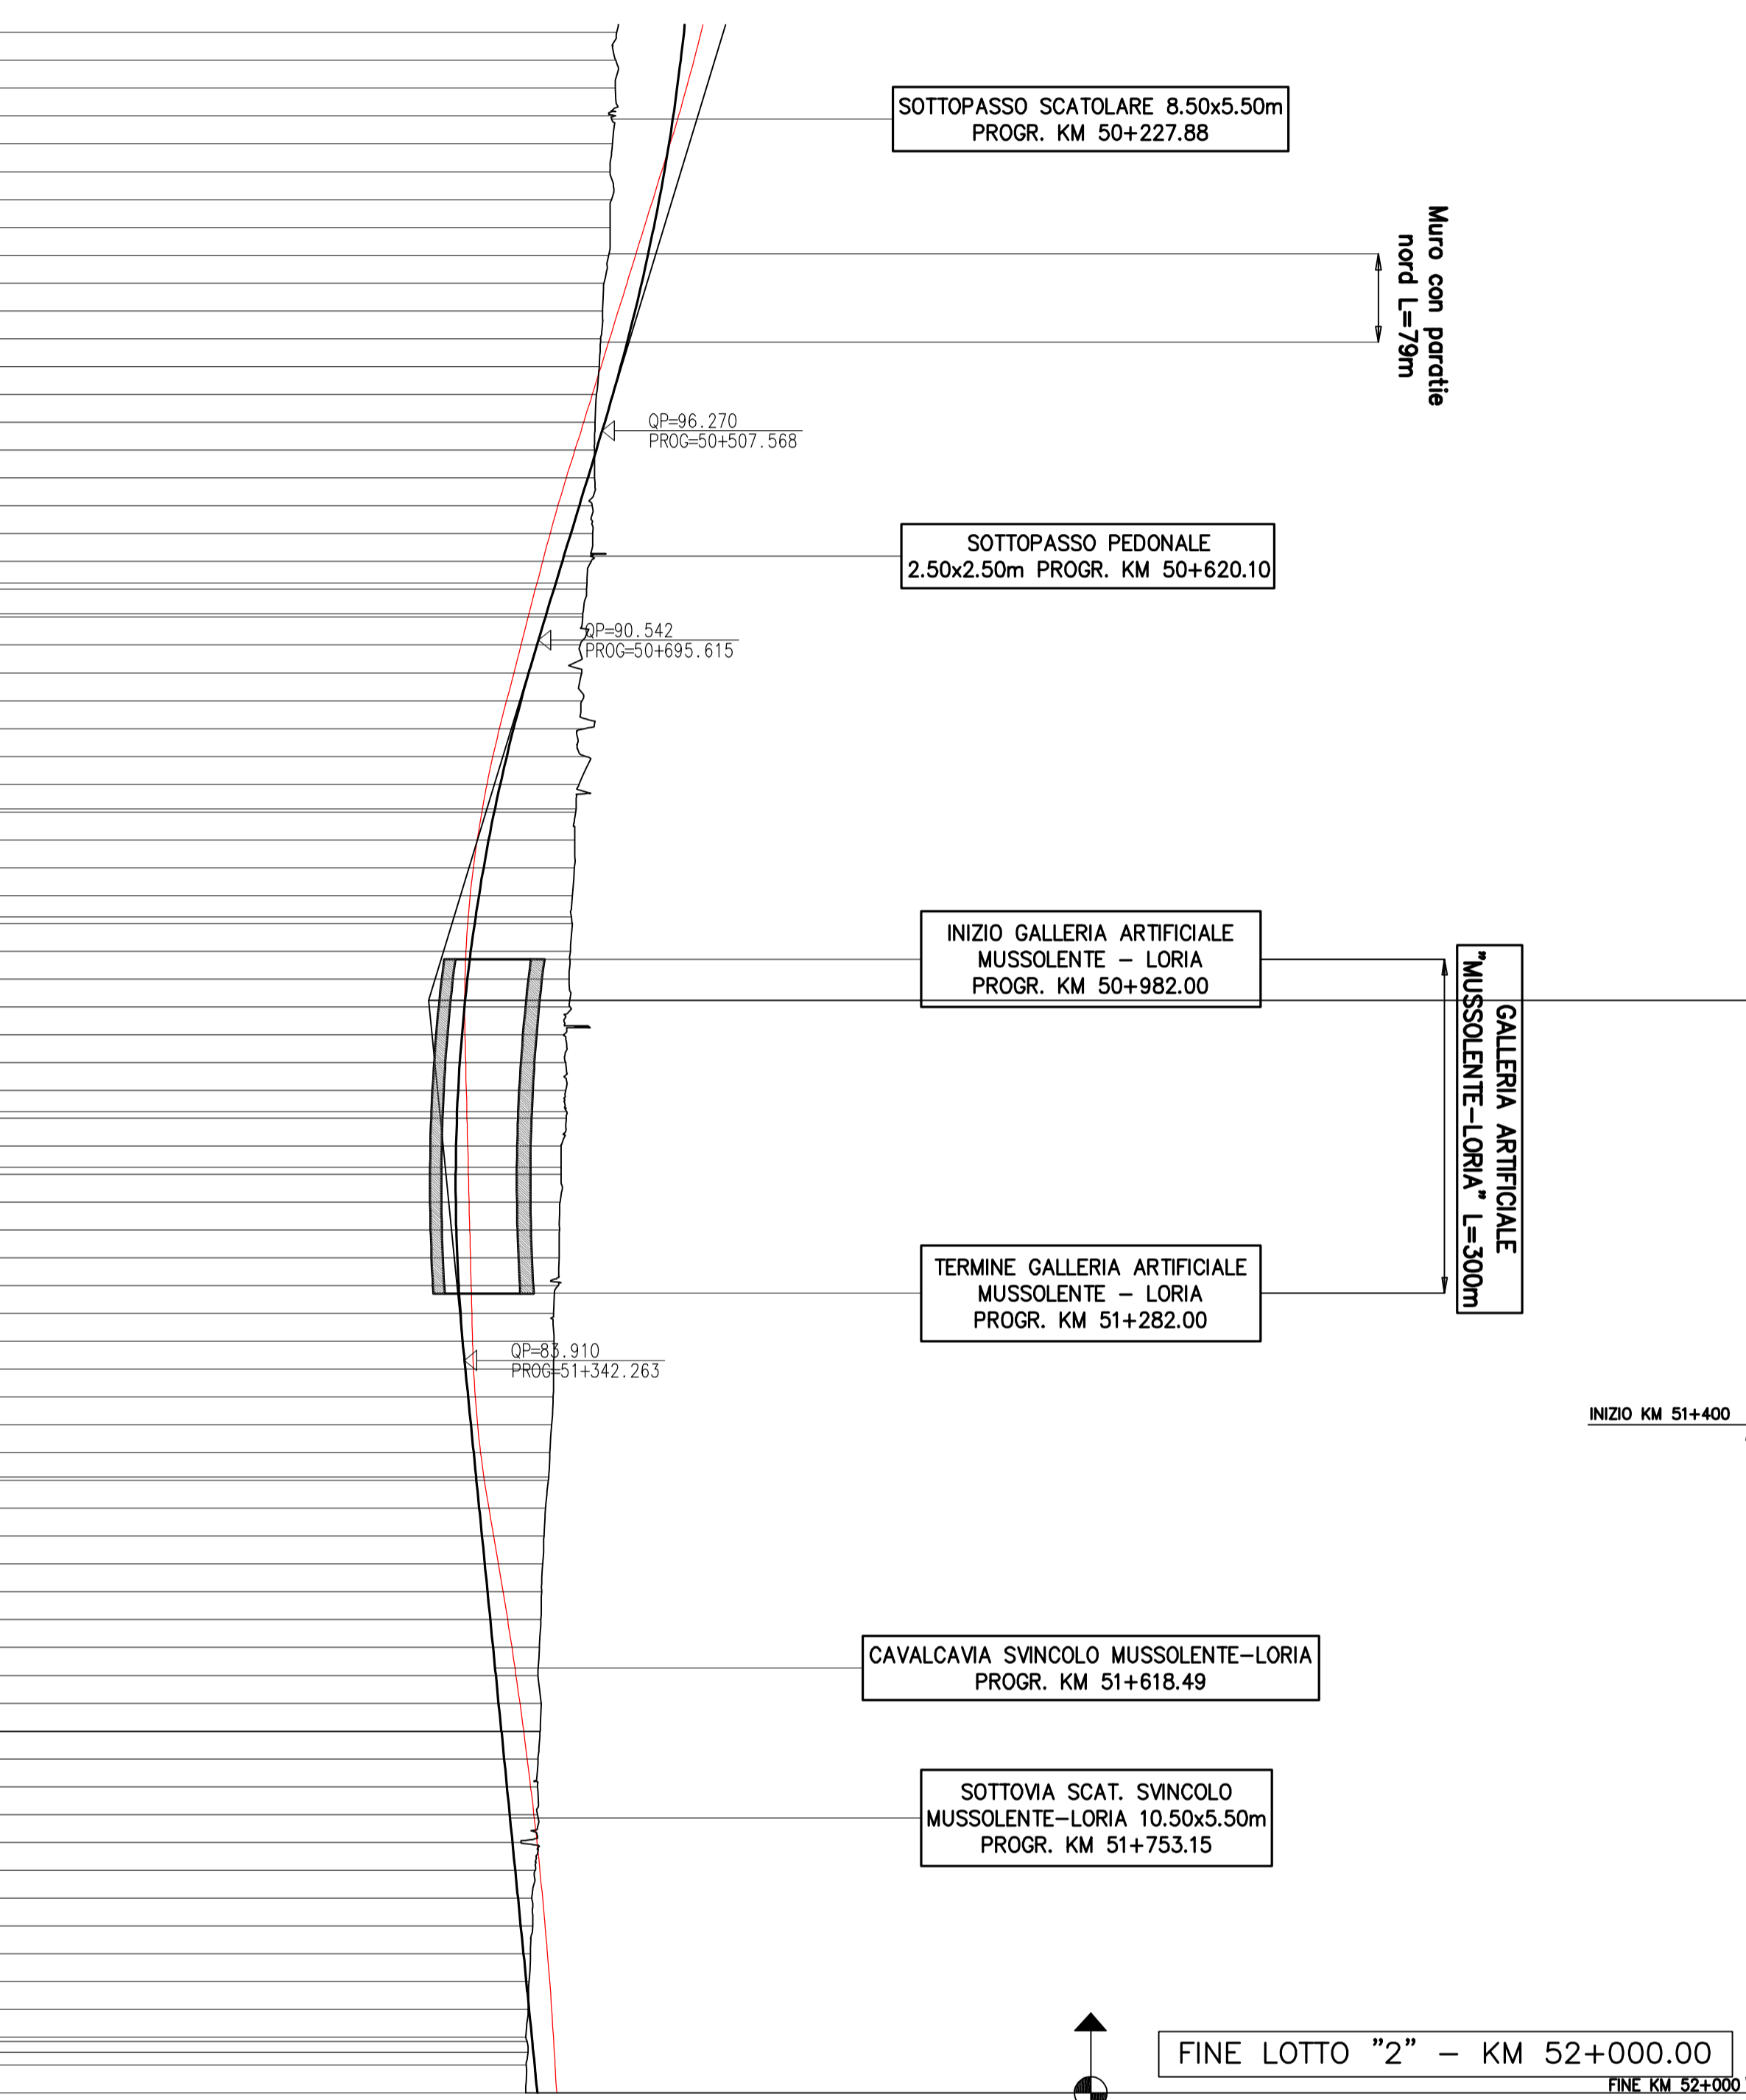

COMMISSARIO DELEGATO PER L'EMERGENZA
DETERMINATASI NEL SETTORE DEL TRAFFICO E DELLA MOBILITÀ NEL
TERRITORIO DELLE PROVINCE DI TREVISO E VICENZA

**SUPERSTRADA A PEDAGGIO
PEDEMONTANA VENETA**

ATI CONCESSIONARIA:
SIS SpA
SACIV
INRASTRUTTURAS S.p.A.

RESPONSABILE PROGETTAZIONE:
ORDINE DEGLI INGEGNERI DELLA PROVINCIA DI CUNEO
1211 Dott. Ing. Maurizio Dogliani

COORDINATORE PER LA SICUREZZA IN FASE DI PROGETTAZIONE:
ING. GIUSEPPE FRASOLI

PROGETTO DEFINITIVO
PROGETTO DELL'INFRASTRUTTURA PROFILONGITUDINALE ASSE NORD
Tav. 26 di 45 - DA PK 50+150 A PK 52+000

REV	DESCRIZIONE	REDAITTO	DATA	VERIFICATO	DATA	APPROVATO	DATA
0	PRIMA EMISSIONE	CCI	28/12/2009	IGO	30/12/2009	SIS	04/01/2010

IL RESPONSABILE DEL PROCEDIMENTO: Ing. Giuseppe FRASOLI
IL COMMISSARIO: Ing. Sivanio VERNIZZI
VALIDAZIONE: _____
PROTOCOLLO: _____
DEL: _____