



PROVINCIA	VICENZA	TREVISO	SAN ZENO DE' MONTI	SAN ZENO DEGLI EZZELINI	SAN ZENO
COMUNE	MUSSOLENTE	450.00	1.80	415.50	448.08
LIVELLETTA	L = 1189.12	-6.39	1.80	-5.94	1.79
DIST.	11.83	-0.0093992	0.004000	-0.014284	0.003997
PROG. LIVELLETTA	52+208.055	52+847.138	53+297.138	53+712.636	54+160.718

PR	52+208.06	PR	52+297.14	PR	53+712.64	PR	54+160.72
OP	0.000	OP	0.018	OP	0.013	OP	0.013
R	-16000.00	R	-16000.00	R	-16000.00	R	-16000.00
F	159.61	F	146.25	F	146.25	F	284.23

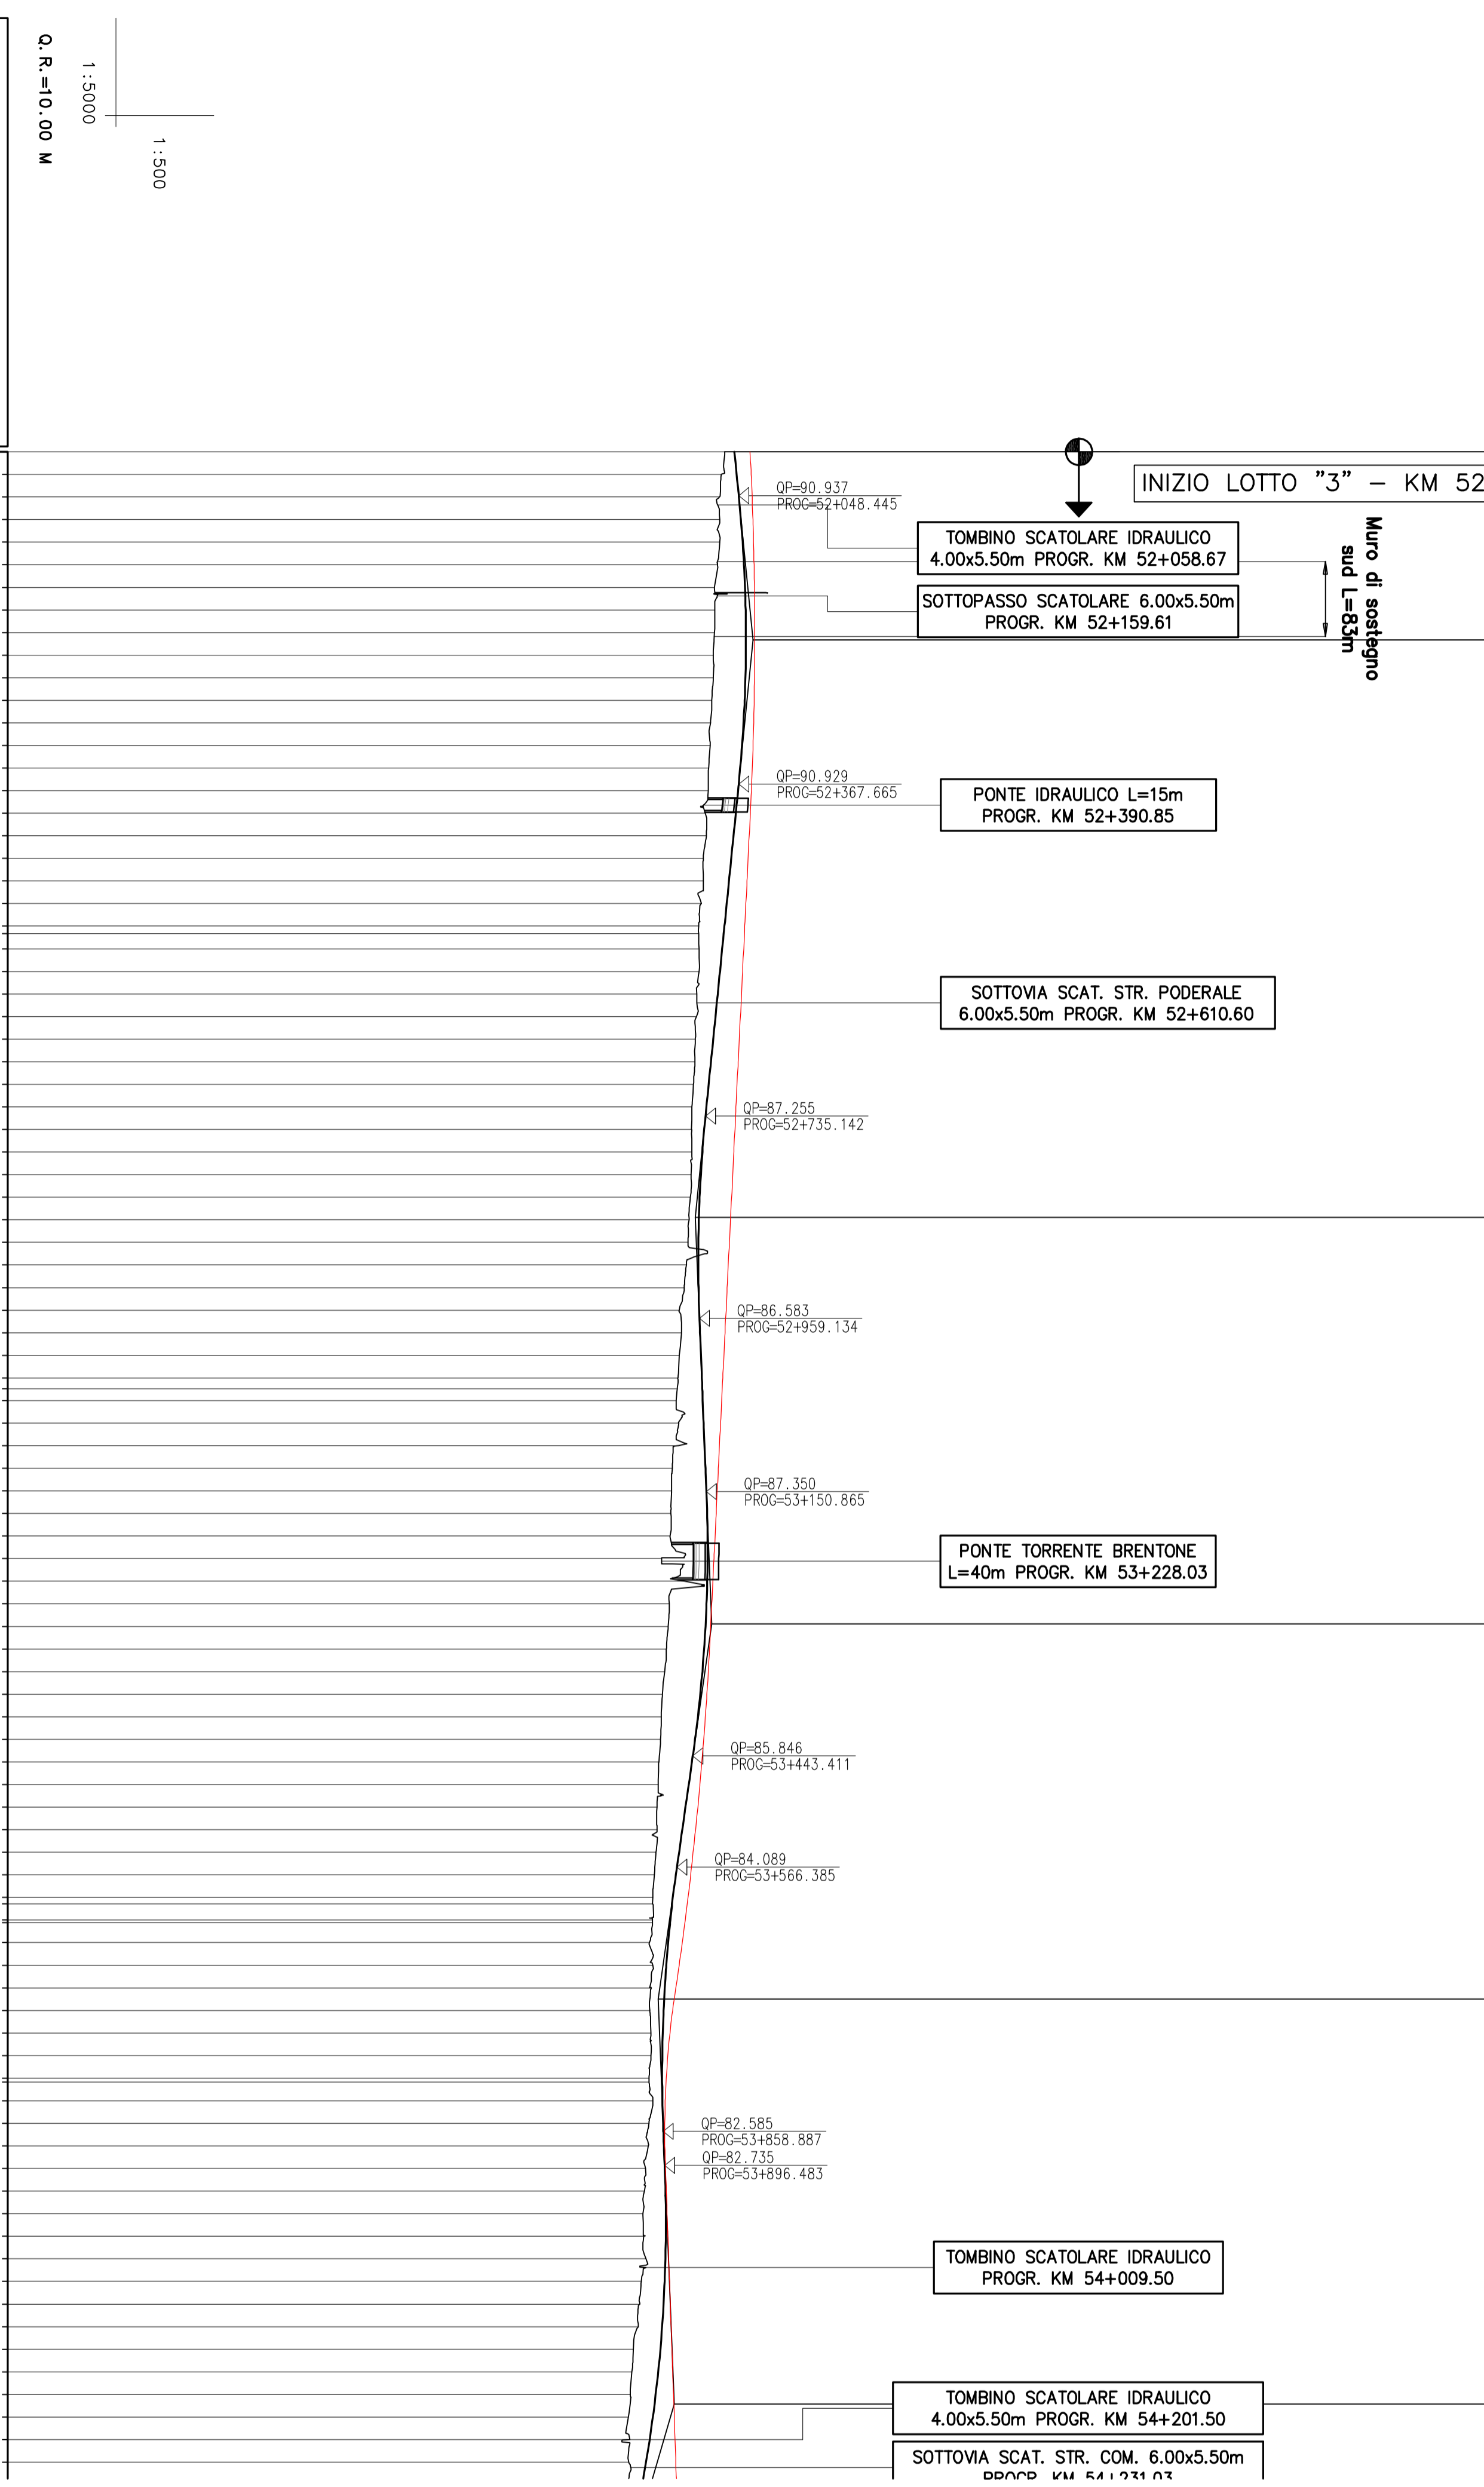

NUMERO SEZIONE	QUOTE PROGETTO	QUOTE TERRENO	ETTOMETRICHE	DIST. PARZIALI	PROGRESSIVE	ANDAMENTO PLANIMETRICO	ALLARGAMENTO CIGLI	ANDAMENTO CIGLI

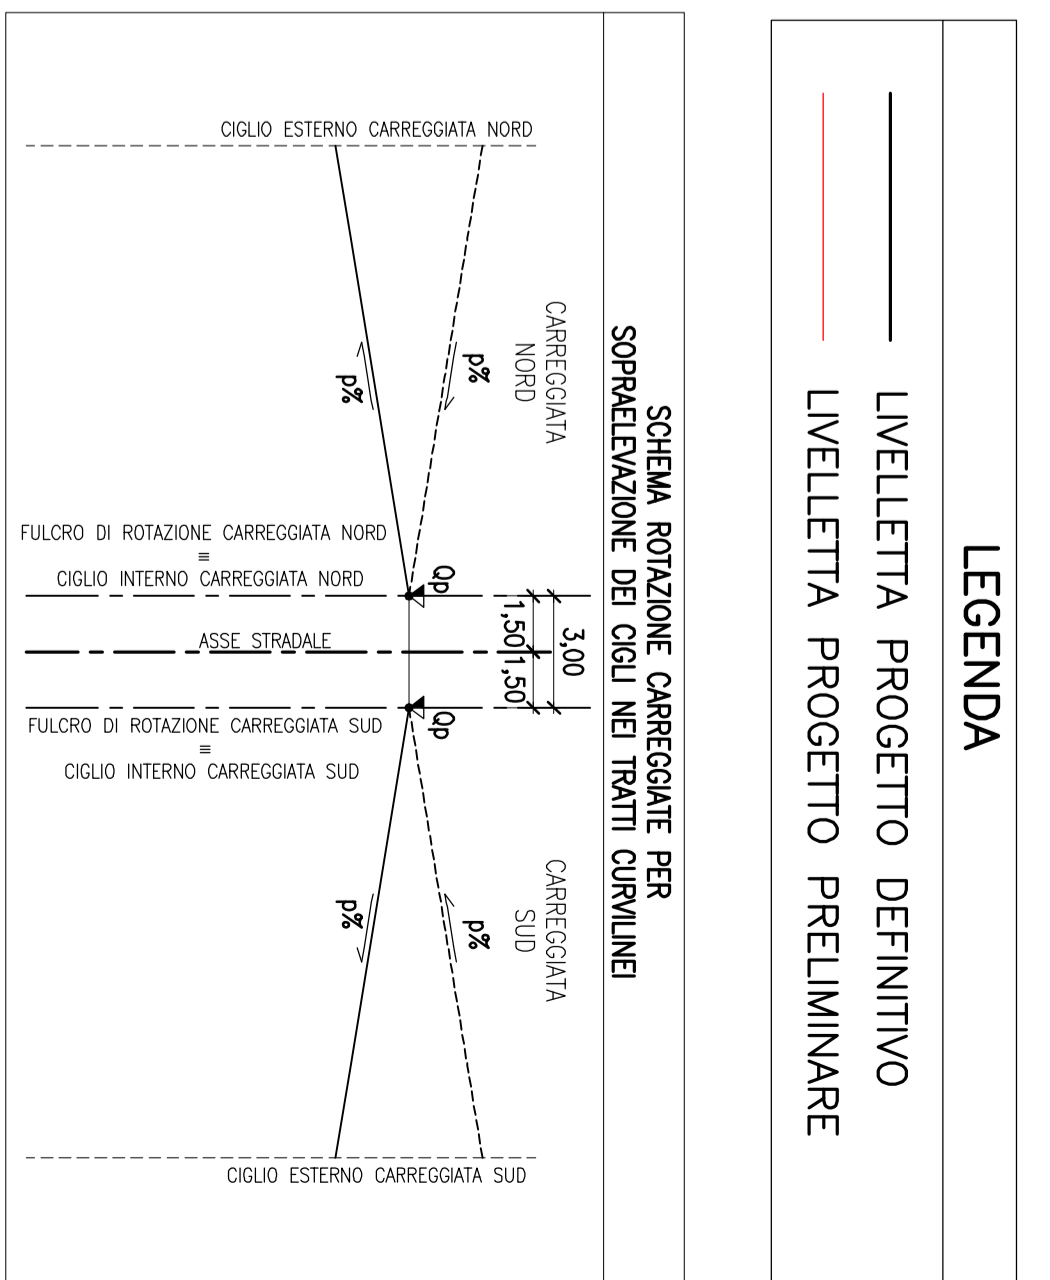

COMMISSARIO DELEGATO PER L'EMERGENZA
DETERMINATASI NEL SETTORE DEL TRAFFICO E DELLA MOBILITÀ NEL
TERRITORIO DELLE PROVINCE DI TREVISO E VICENZA

**SUPERSTRADA A PEDAGGIO
PEDEMONTANA VENETA**

ATI CONGESSIONARIA

Consorzio Stabile fra le Imprese:

SIS SpA
Via Inverigo, 24/A
10146 Torino

SACIV
SACRE S.p.A.

INRASTRUTTURAS S.p.A.
Paseo de la Castellana, 83/85
28046 Madrid

RESPONSABILE PROGETTAZIONE: RESPONSABILE INTEGRAZIONE PRESTAZIONI STRUTTURICHE: PROGETTISTA:

ORDINE DEGLI INGEGNERI DELLA PROVINCIA DI CUNEO
1211 Dott. Ing. Claudio Dogliani

COORDINATORE PER LA SICUREZZA IN FASE DI PROGETTAZIONE: GEOLOGO

INGEGNERIA GRANDI OPERE S.r.l.
Via Inverigo, 24/A
10146 Torino

TITOLO ELABORATO: PROGETTO DELL'INFRASTRUTTURA PROFILONGITUDINALE ASSE NORD
Tav. 27 di 45 - DA PK 52+000 A PK 54+100

SCALE: 1:5000/1:500

IL RESPONSABILE DEL PROCEDIMENTO: Ing. Giuseppe FASOLI

IL COMMISSARIO: Ing. Sivanio VERNIZZI

VALIDAZIONE: PROTOCOLLO: DEL: