


PROVINCIA	VICENZA
COMUNE	MONTECCHIO MAGGIORE
LIVELLETTA	IRISSINO
PROG. LIVELLETTA	CASTELCOMBERTO
	TRISSINO

L =	2181.00
DIST =	18.71
P =	0.007682

3.56.23	660.43	595.84
-4.94	2.94	14.19
-0.014698	0.004452	0.023618
6+436.792	7+097.160	

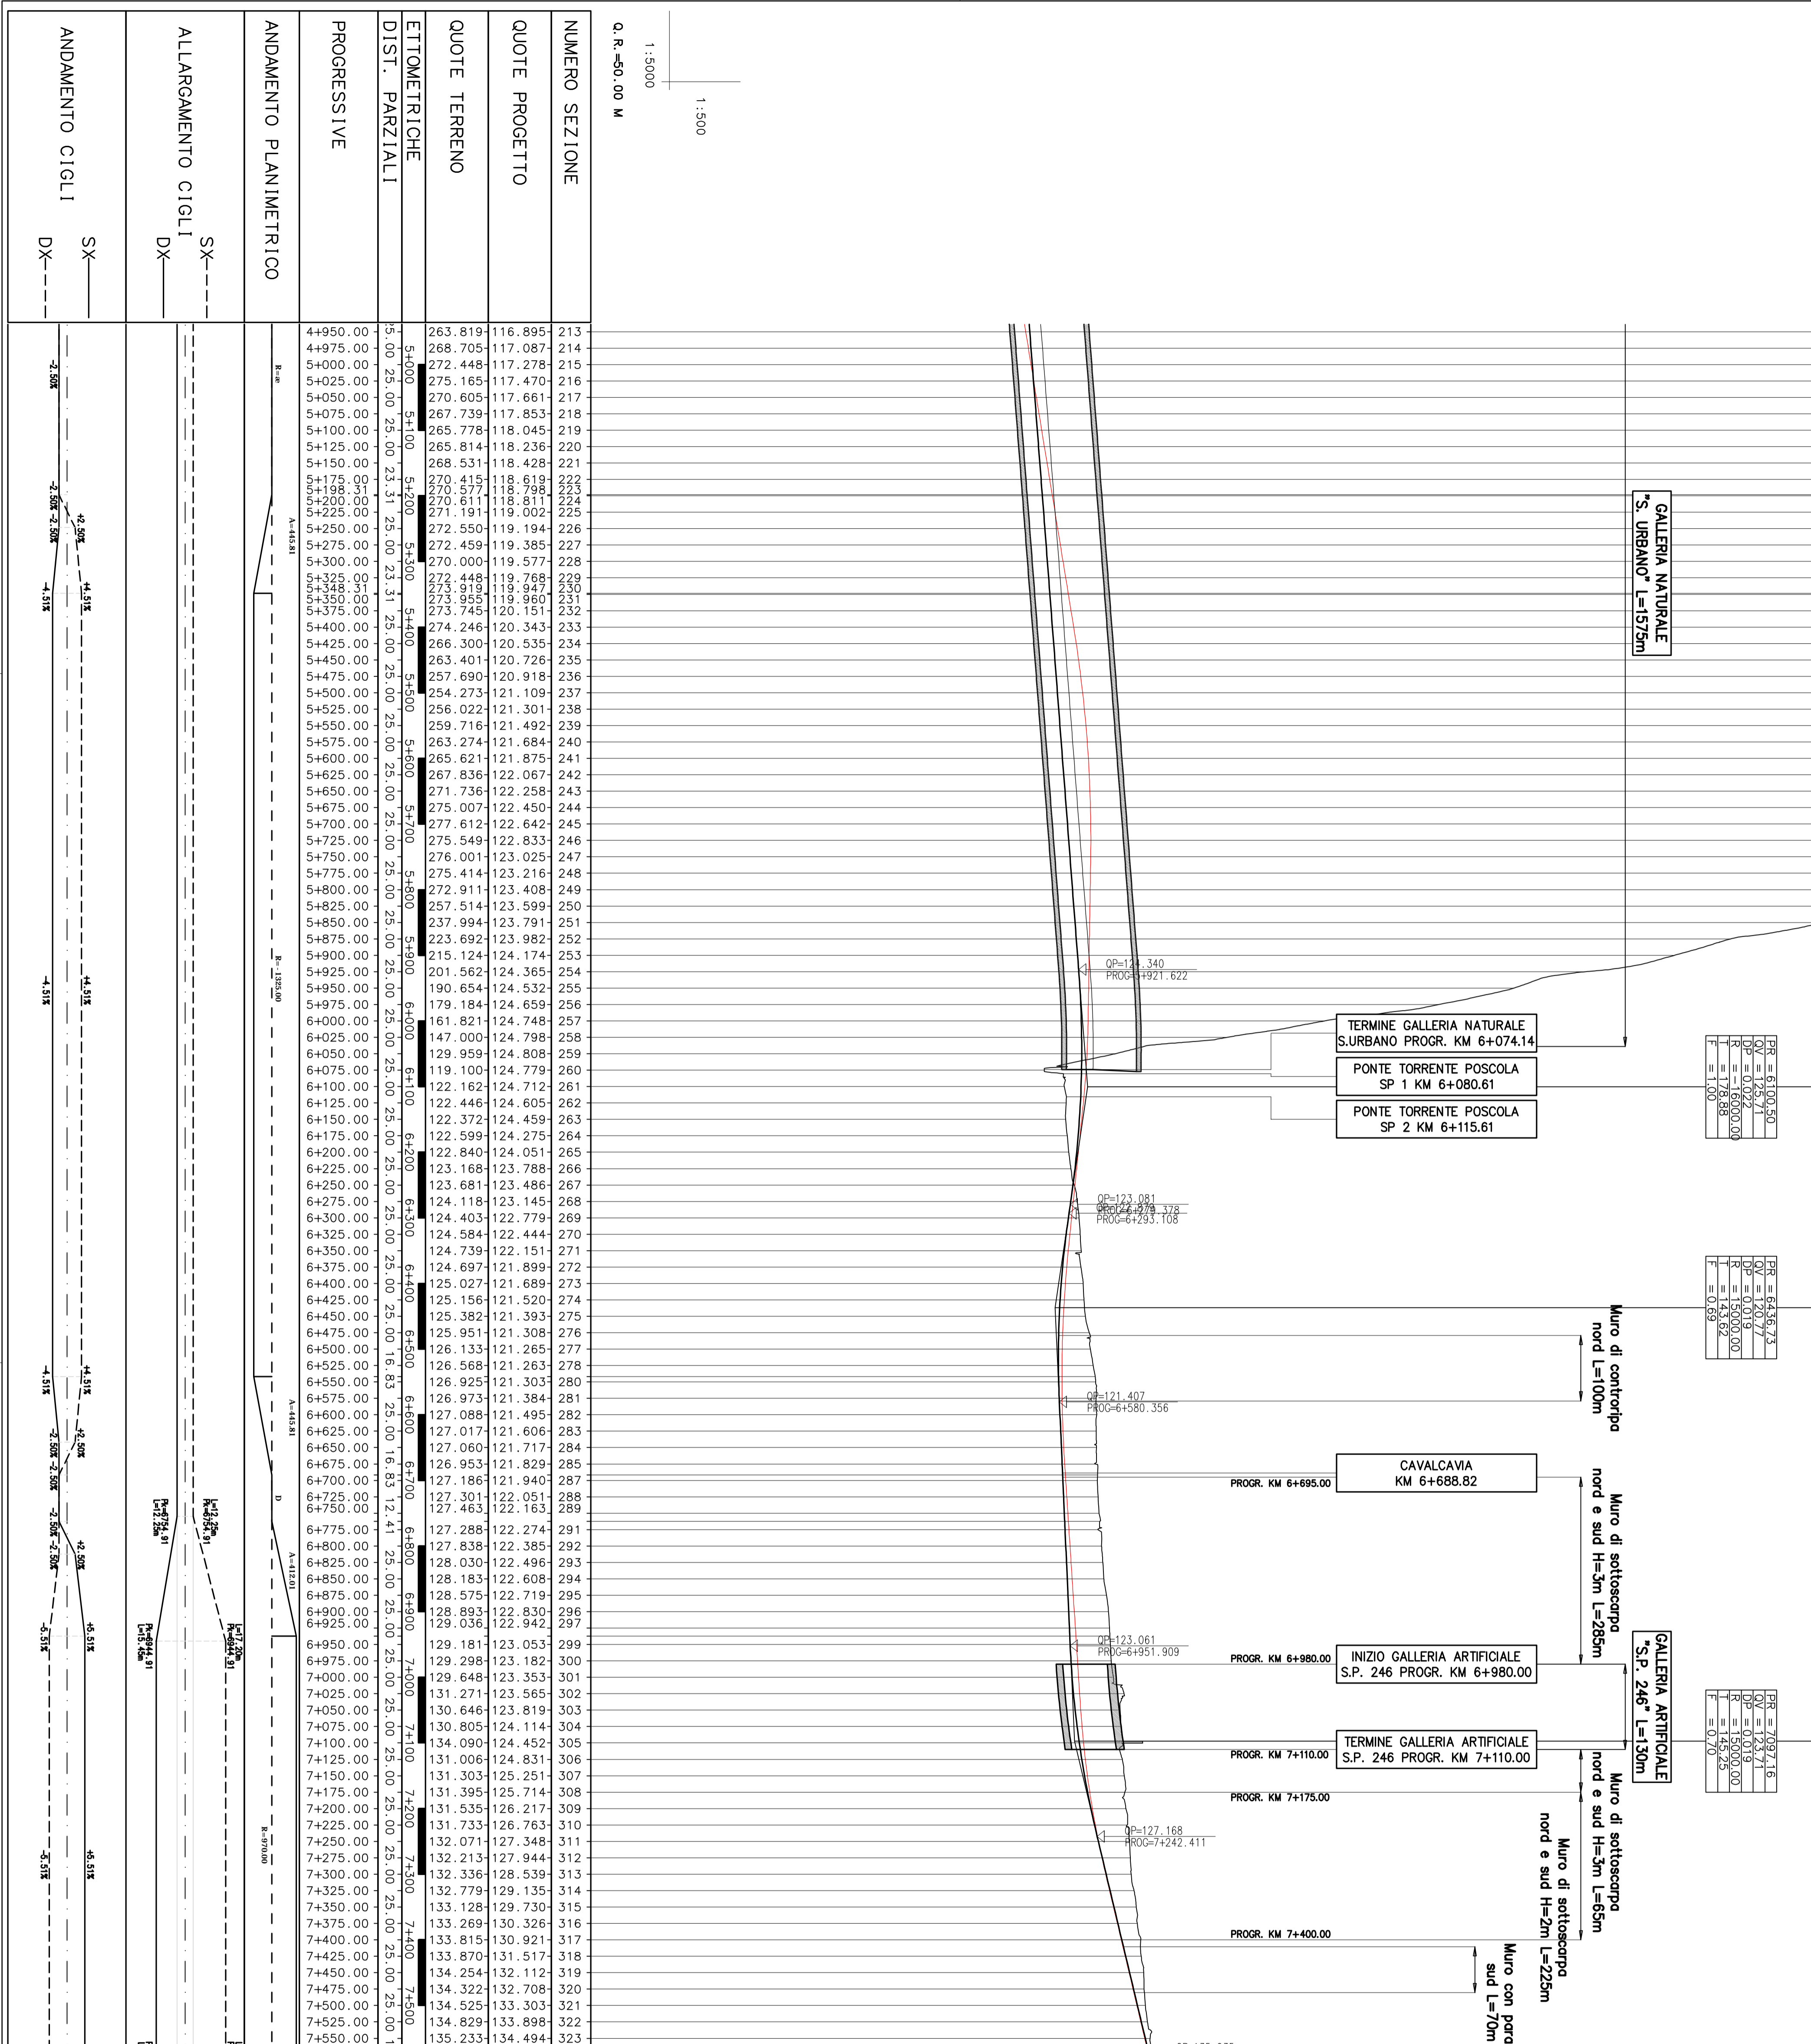

LEGENDA

— LIVELLETTA PROGETTO DEFINITIVO

— LIVELLETTA PROGETTO PRELIMINARE

SCHEMA ROTAZIONE CARREGGATE PER SOPRAELEVAZIONE DEI CIGLI NEI TRATTI CURVILINEI

COMMISSARIO DELEGATO PER L'EMERGENZA

DETERMINATASI NEL SETTORE DEL TRAFFICO E DELLA MOBILITÀ NEL TERRITORIO DELLE PROVINCE DI TREVISO E VICENZA

SUPERSTRADA A PEDAGGIO PEDEMONTANA VENETA

ATI CONCESSIONARIA: **SIS SpA**, **SACVI**, **INRASTRUTTURAS S.A.**

CONSORZIO STABILE TRA LE IMPRESE: **SIS SpA**, **SACVI**, **INRASTRUTTURAS S.A.**

ORDINE DEGLI INGEGNERI DELLA PROVINCIA DI CUNEO: **1211 Dott. Ing. Claudio Dogliani**

ORDINE DEI GEOLGHI DELLA PIEMONTE: **ALBERTO**

PROGETTO DEFINITIVO (CUP H51H0300050009)

TITOLO ELABORATO: **PROGETTO DELL'INFRASTRUTTURA PROFILLO LONGITUDINALE ASSE SUD**

Tav. 5 di 45 - DA PK 4+950 A PK 7+450

SCALE: 1:5000/1:500

IL RESPONSABILE DEL PROCEDIMENTO: **Ing. Giuseppe FASOLI**

IL COMMISSARIO: **Ing. Sivanio VERNIZZI**

PROTOCOLLO: _____ DEL: _____