


PROVINCIA	MALO	VICENZA	VILLAVERRIA
COMUNE	MALO		
LIVELLETTA	L = 749.16 D = 22.47 P = 0.029988	L = 724.19 D = 2.90 P = 0.004000	L = 710.00 D = -2.81 P = -0.003964
PROG. LIVELLETTA	850	174670.006	184394.200
			194104.200
			722.76
			2.89
			0.003999

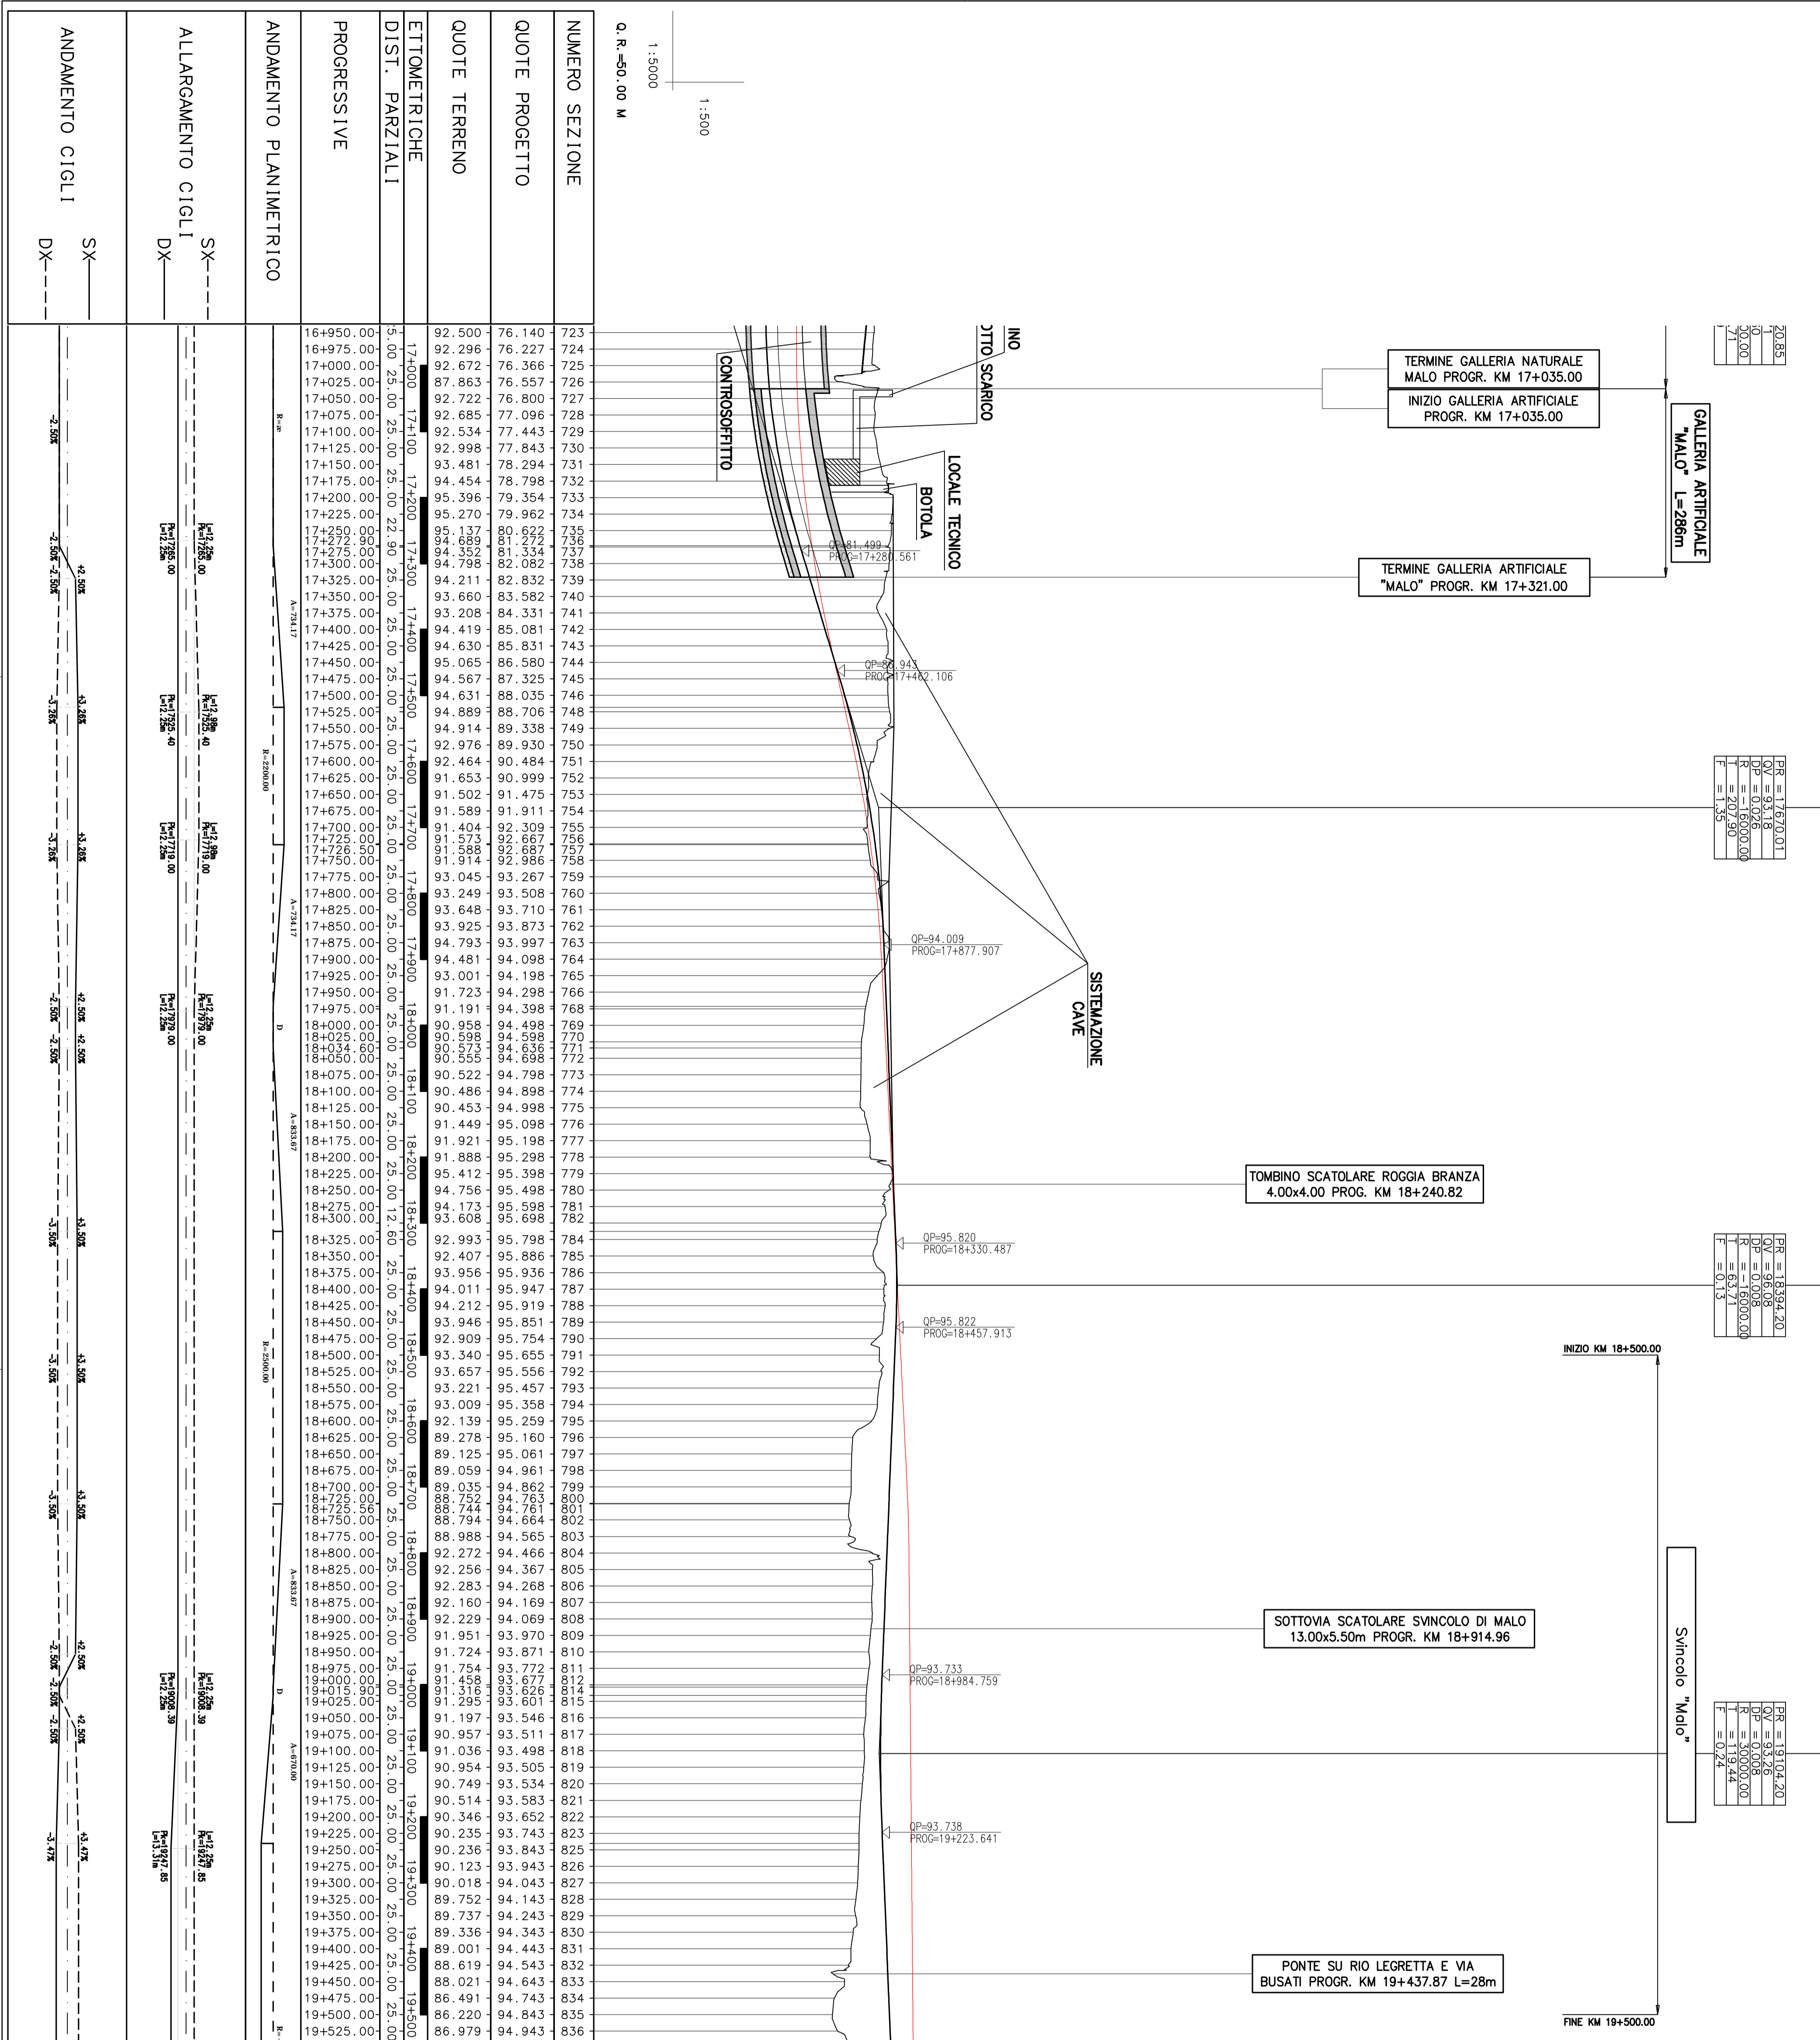

LEGENDA

— LIVELLETTA PROGETTO DEFINITIVO

— LIVELLETTA PROGETTO PRELIMINARE

SCHEMA ROTAZIONE CARREGGATE PER SOPRAELEVAZIONE DEI CIGLI NEI TRATTI CURVILINEI

COMMISSARIO DELEGATO PER L'EMERGENZA

DETERMINATASI NEL SETTORE DEL TRAFFICO E DELLA MOBILITÀ NEL TERRITORIO DELLE PROVINCE DI TREVISO E VICENZA

SUPERSTRADA A PEDAGGIO PEDEMONTANA VENETA

ATI CONGESSIONARIA:

SIS SIS SpA

Via Invorio, 2/A

10146 Torino

SACYR SACYR S.A.

MESE CO.S.P.A. SPA S.P.A.

28046 Madrid

Itinere INFRASTRUTTURE S.P.A.

Via Cavallotti, 83/85

28046 Madrid

RESPONSABILE PROGETTAZIONE: **ING. GIUSEPPE FRASOLI**

RESPONSABILE INTERAZIONE PRESTAZIONISTICA: **ING. SILVANO VERNIZZI**

PROGETTISTA: **ING. GIUSEPPE FRASOLI**

COORDINATORE PER LA SICUREZZA IN FASE DI PROGETTAZIONE: **ING. GIUSEPPE FRASOLI**

GEOLOGO: **ING. GIUSEPPE FRASOLI**

INGEGNERIA GRANDI OPERE S.r.l.

Via Ing. G. Frassoli, 10146 Torino

TITOLO ELABORATO: **PROGETTO DELL'INFRASTRUTTURA PROFILO LONGITUDINALE ASSE SUD**

PROGETTO DEFINITIVO (CUP: H5H9X000059009)

Tav. 10 di 45 - DA PK 16+950 A PK 19+550

SCALA: **1:5000/1:500**

REV.	DESCRIZIONE	REDAITTO	DATA	VERIFICATO	DATA	APPROVATO	DATA
0	PRIMA EMISSIONE	CCI	28/12/2008	ICO	30/12/2008	SIS	04/01/2010

IL RESPONSABILE DEL PROCEDIMENTO: **ING. GIUSEPPE FRASOLI**

IL COMMISSARIO: **ING. SILVANO VERNIZZI**

PROTOCOLLO: _____ DEL: _____