

PROVINCIA	VICENZA	VILLAVERLA	VILLAVERLA
COMUNE	VILLAVERLA	1233.05	450.00
LIVELLETTA	L = 722.76	D = -20.43	1.80
PROG. LIVELLETTA	P = 0.003999	-0.016566	0.004000
	19+825.960	21+060.010	21+650.000

PR = 19826.96	OV = 96.15
DP = 0.021	R = 16000.00
T = 0.452	F = 0.95

PR = 21060.01	OV = 75.72
DP = 0.013	R = 30000.00
T = 0.962	F = 0.93




PR = 21650.00	OV = 73.37
DP = 0.008	R = 30000.00
T = 0.787	F = 0.72

NUMERO SEZIONE	QUOTE PROGETTO	QUOTE TERRENO
829	94.243	89.737
830	94.343	89.336
831	94.443	89.001
832	94.543	88.619
833	94.643	88.021
834	94.743	86.491
835	94.843	86.220
836	94.943	86.979
837	95.043	88.301
838	95.143	88.041
839	95.242	88.110
840	95.342	88.208
841	95.442	88.111
842	95.537	88.174
843	95.598	88.682
844	95.620	88.645
845	95.603	90.739
846	95.546	86.430
847	95.451	90.226
848	95.316	88.313
849	95.143	88.001
850	94.930	87.910
851	94.855	87.633
852	94.678	87.329
853	94.388	86.785
854	94.058	87.003
855	93.689	86.311
856	93.283	84.983
857	92.869	83.907
858	92.455	83.610
859	92.041	83.534
860	91.627	83.366
861	91.213	83.285
862	90.798	82.683
863	90.384	82.200
864	89.970	82.243
865	89.556	82.243
866	89.142	82.075
867	88.728	81.997
868	88.314	81.862
869	87.899	81.825
870	87.485	81.699
871	87.071	81.850
872	86.657	82.547
873	86.243	82.410
874	85.829	84.379
875	85.414	83.420
876	85.000	84.564
877	84.586	84.016
878	84.172	81.000
879	83.758	83.298
880	83.344	81.584
881	82.929	81.484
882	82.515	81.357
883	82.101	80.769
884	81.687	80.410
885	81.273	80.327
886	80.859	80.071
887	80.445	79.936
888	80.030	80.011
889	79.616	80.731
890	79.202	82.468
891	78.788	82.477
892	78.387	82.531
893	78.008	82.628
894	77.648	82.819
895	77.310	82.829
896	76.993	82.978
897	76.696	83.355
898	76.421	83.439
899	76.166	82.975
900	75.932	83.103
901	75.718	83.006
902	75.526	82.485
903	75.354	82.524
904	75.204	82.221
905	75.074	81.948
906	74.965	82.069
907	74.865	81.949
908	74.765	82.031
909	74.665	82.040
910	74.565	82.386
911	74.466	82.570
912	74.366	83.113
913	74.266	82.999
914	74.166	82.984
915	74.067	83.015
916	73.967	83.007
917	73.867	82.960
918	73.774	83.227
919	73.701	82.887
920	73.649	82.991
921	73.618	83.025
922	73.607	83.156
923	73.618	83.227
924	73.649	83.166
925	73.702	83.072
926	73.775	82.877
927	73.868	82.843
928	73.968	82.739
929	74.068	82.752
930	74.168	82.193
931	74.268	82.230
932	74.368	82.034
933	74.468	81.927
934	74.556	81.845

Q. R. = 90.00 M

1:5000

1:500

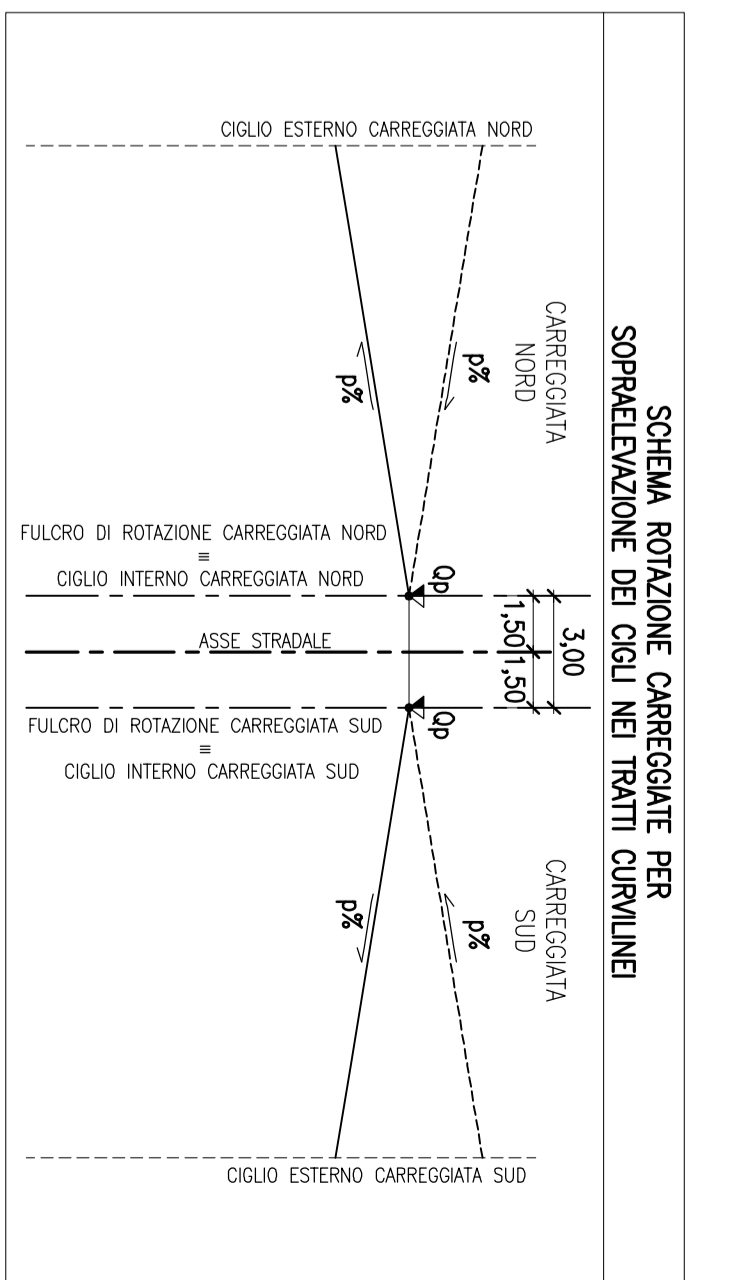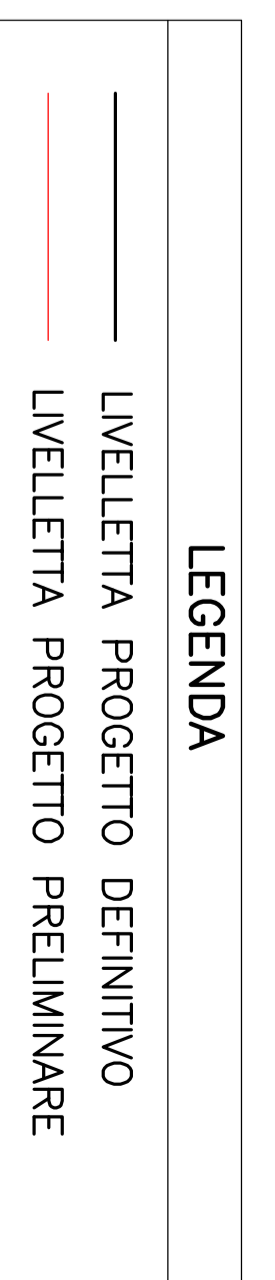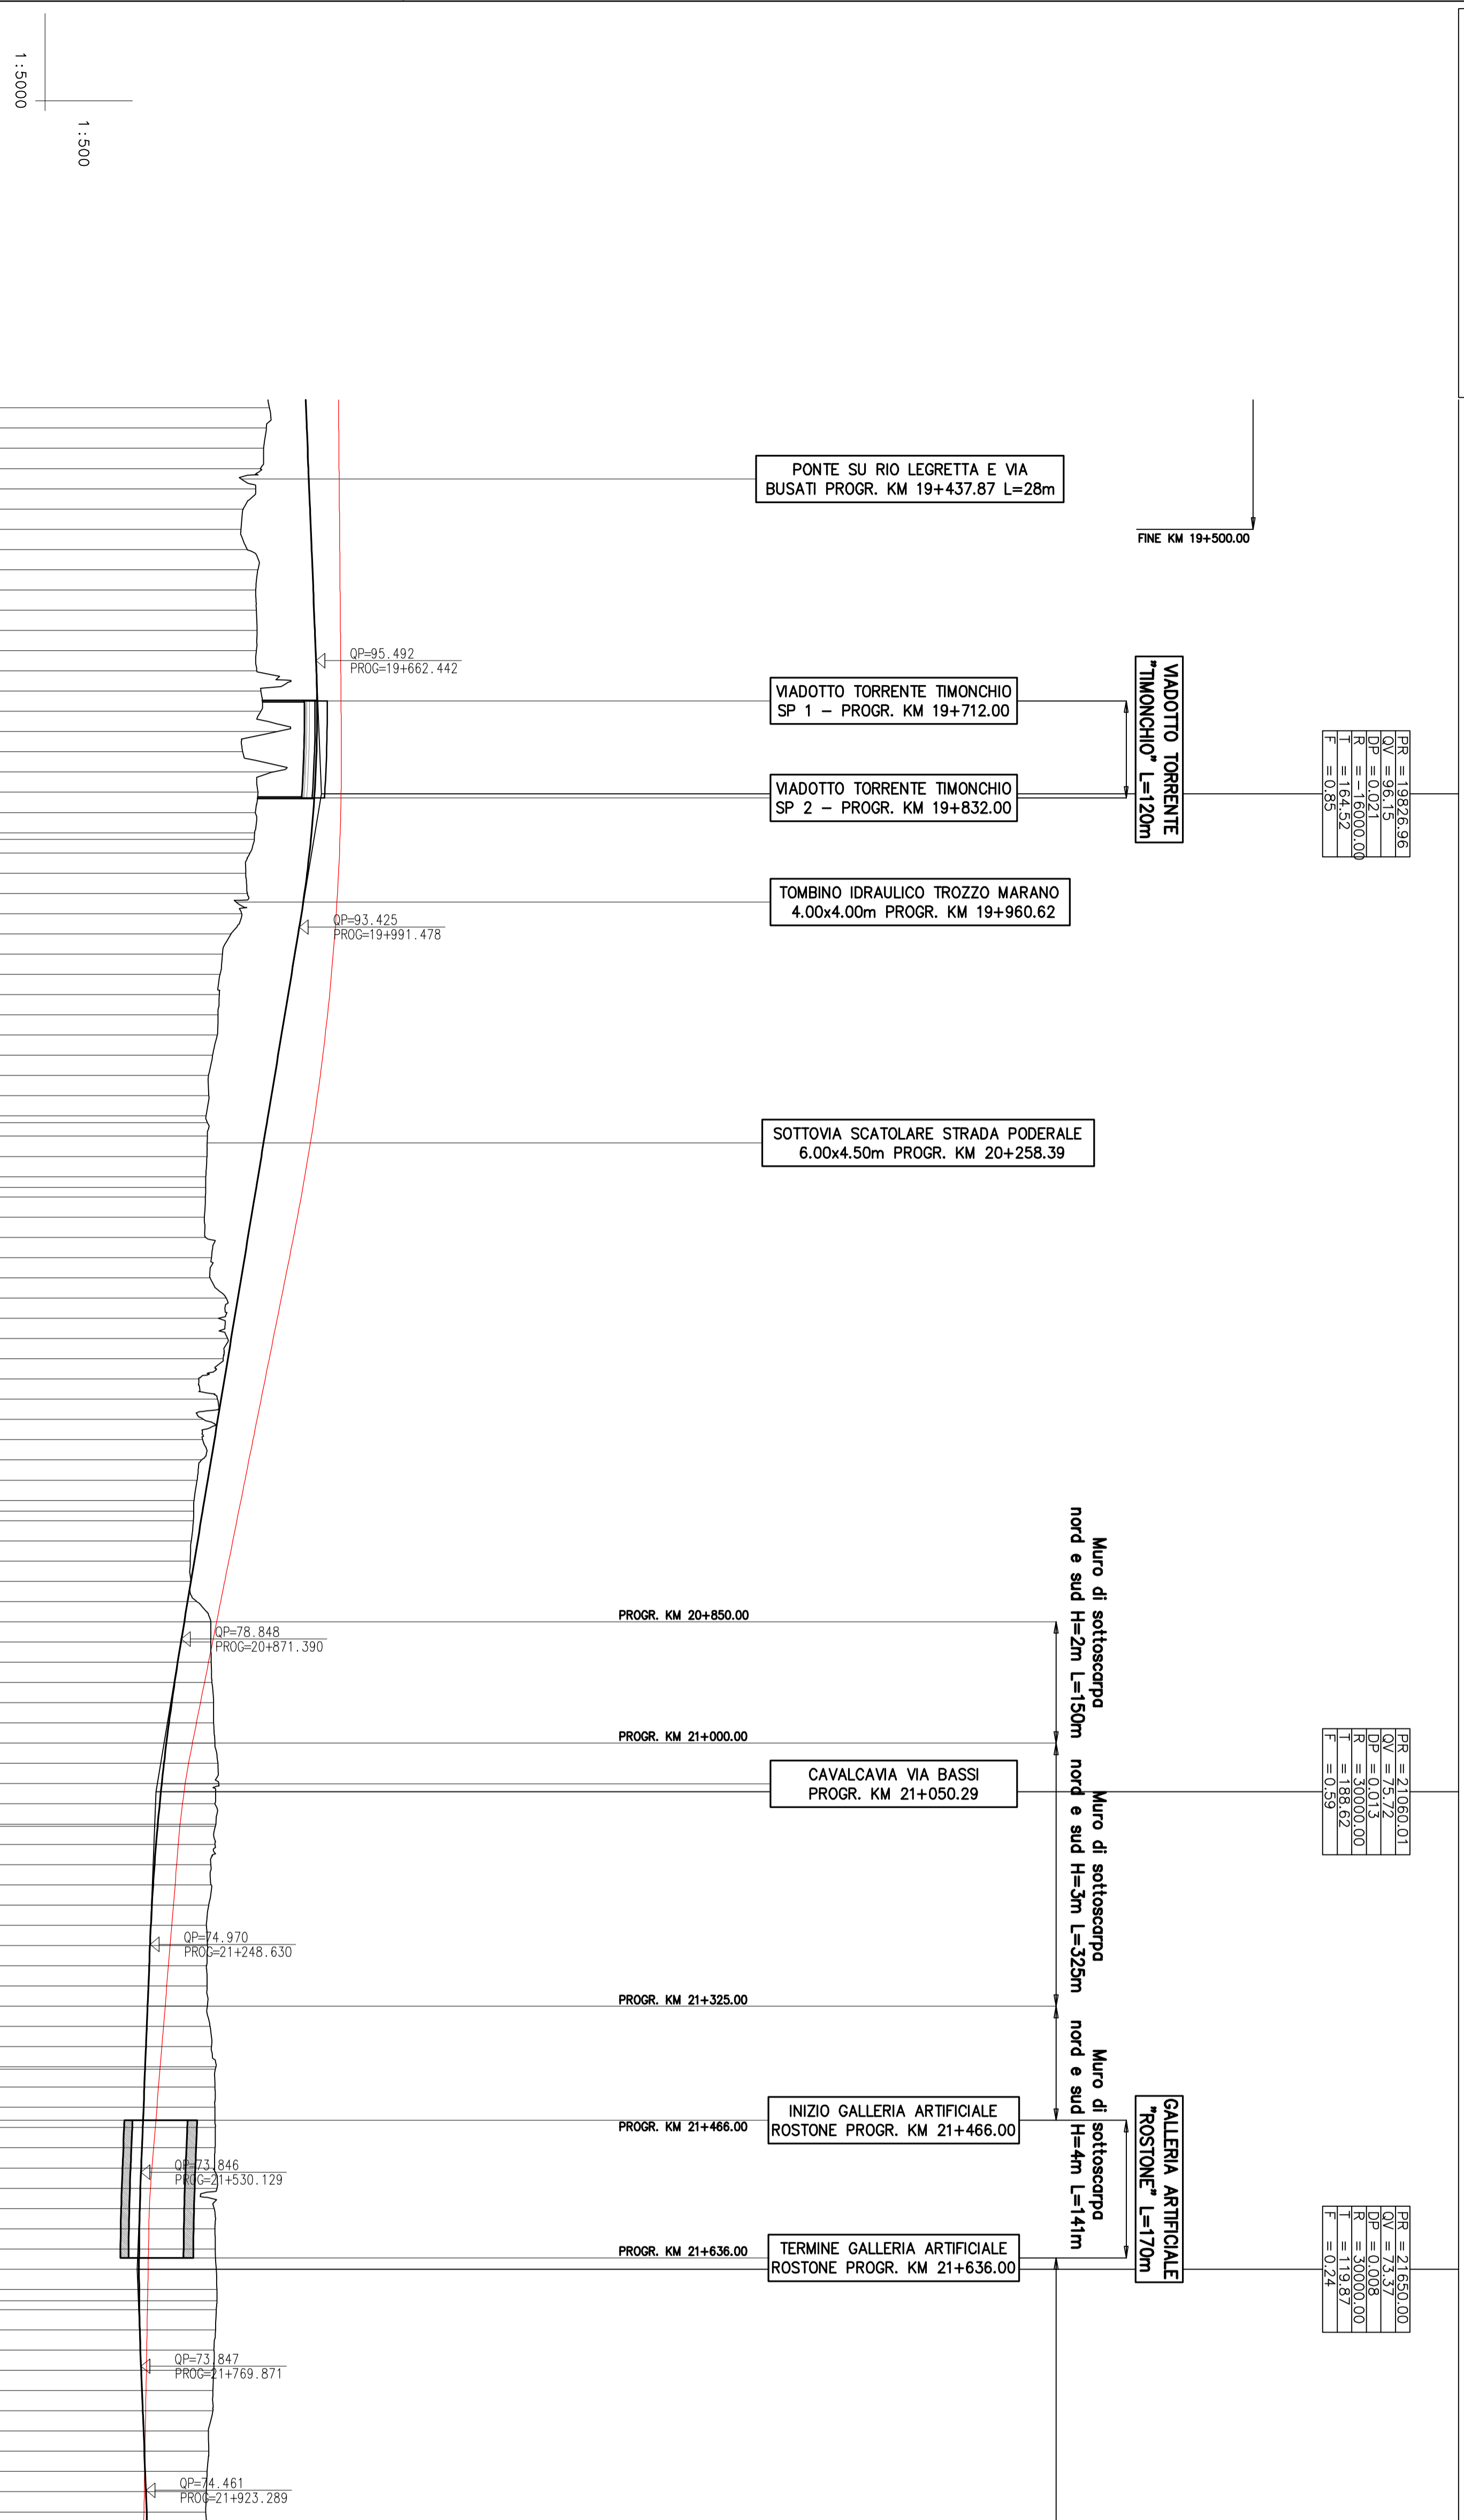

COMMISSARIO DELEGATO PER L'EMERGENZA
DETERMINATASI NEL SETTORE DEL TRAFFICO E DELLA MOBILITÀ NEL
TERRITORIO DELLE PROVINCE DI TREVISO E VICENZA

**SUPERSTRADA A PEDAGGIO
PEDEMONTANA VENETA**

ATI CONCESSIONARIA:

SIS SpA, SACTV, INFRASTRUTTURE S.p.A.

RESPONSABILE PROGETTAZIONE: RESPONSABILE INTERAZIONE PRESTAZIONI STRADALI: PROGETTISTA

COORDINATORE PER LA SICUREZZA IN FASE DI PROGETTAZIONE: ORDINE DEGLI INGEGNERI DELLA PROVINCIA DI CINQUE

PROGETTO DEFINITIVO (CUP H51H0300050009)

PROGETTO DELL'INFRASTRUTTURA PROFILLO LONGITUDINALE ASSE SUD

Tav. 11 di 45 - DA PK 19+350 A PK 21+950

SCALA: 1:5000/1:500

IL RESPONSABILE DEL PROCEDIMENTO: Ing. Giuseppe FASOLI

IL COMMISSARIO: Ing. Sivanir VERNIZZI

PROTOCOLLO: DEL.