


PROVINCIA	SARCOLO	VICENZA	BREGANZE
COMUNE			
LIVELLETTA	L DISL = P =	574.86 12.84 0.022337	1027.27 -19.86 -0.019336
PROGR. LIVELLETTA		28+375.137	28+950.000

PR = 28375.14	PR = 28950.00
DP = 0.014	DP = 0.042
R = 30000.00	R = -16000.00
Q = 201.20	Q = 333.38
E = 0.68	E = 3.47

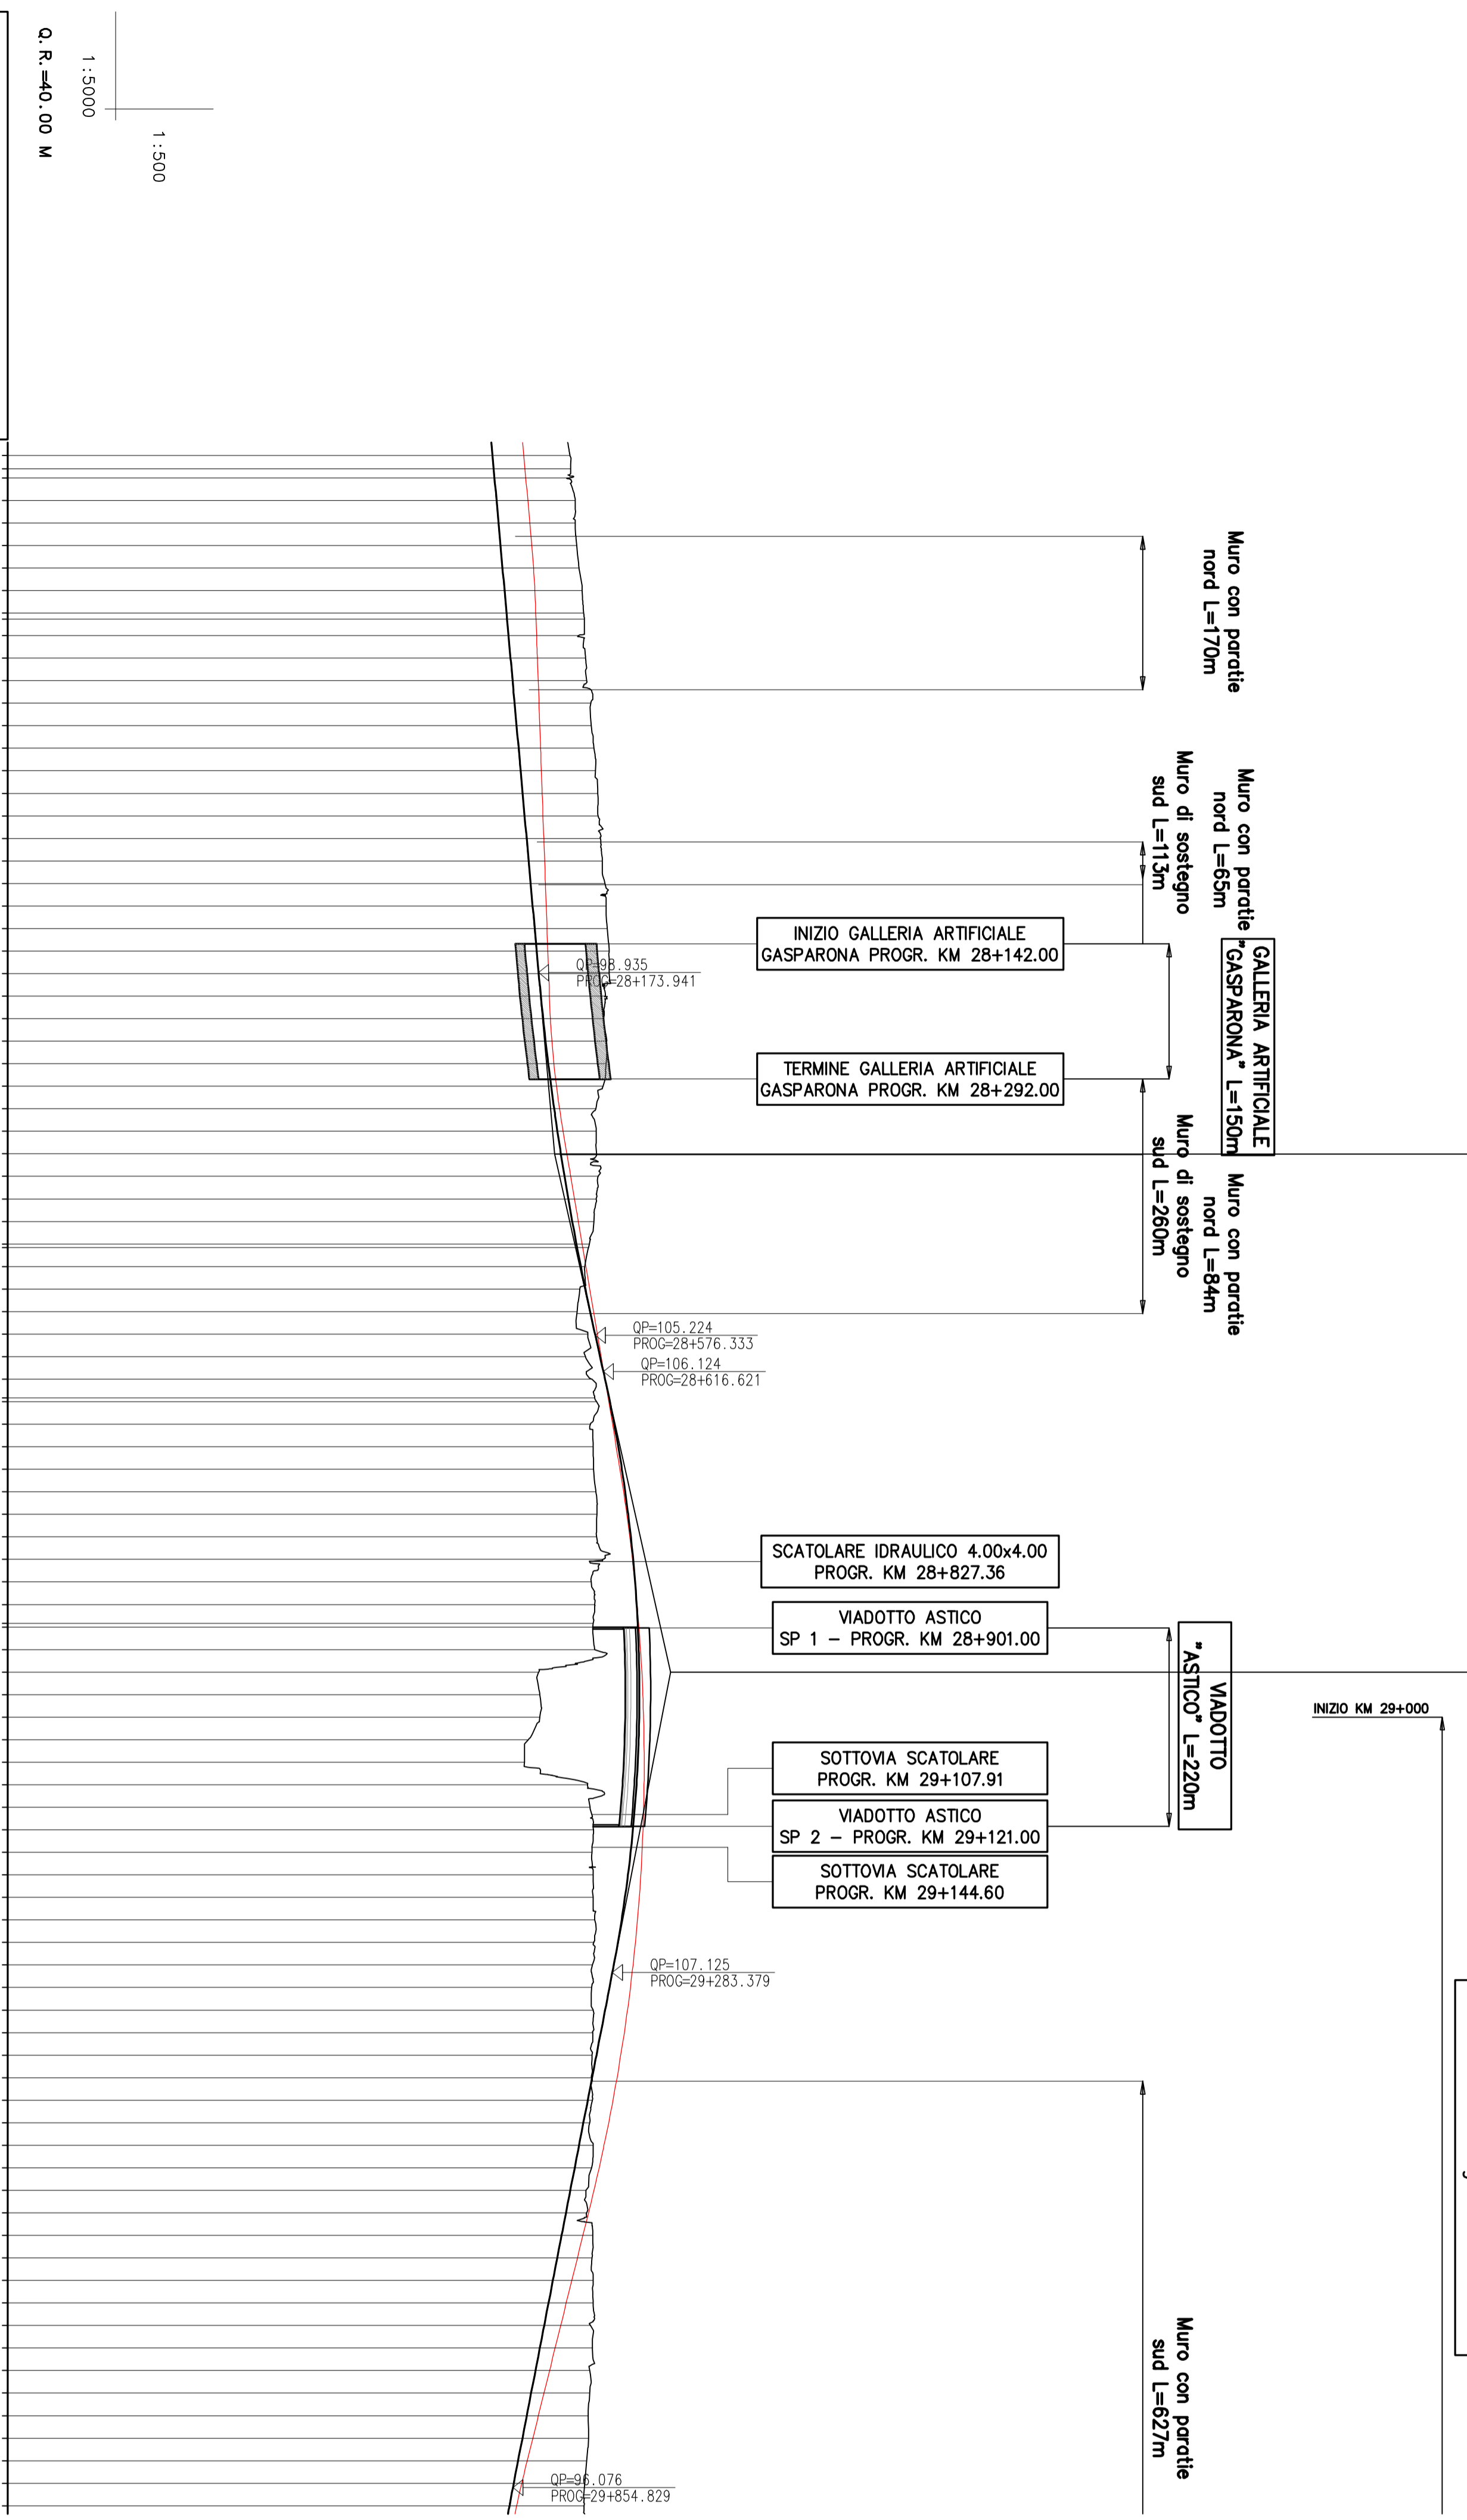

NUMERO SEZIONE	QUOTE TERRENO	QUOTE PROGETTO
171	102.412	93.813
173	102.326	94.036
174	103.000	94.259
175	103.000	94.483
176	103.160	94.706
177	103.415	94.929
178	103.773	95.152
179	103.949	95.375
181	103.362	95.598
182	104.149	95.821
183	104.286	96.044
184	104.727	96.267
185	104.770	96.490
186	105.092	96.714
187	105.241	96.937
188	105.513	97.160
189	105.538	97.383
190	105.802	97.606
191	106.000	97.829
192	106.311	98.052
193	106.429	98.275
194	106.558	98.498
195	106.775	98.721
196	106.783	98.944
197	106.322	99.179
198	106.132	99.434
199	106.468	99.710
200	106.408	100.007
201	106.075	100.325
202	105.277	100.663
203	105.317	101.023
204	105.371	101.403
205	105.531	101.804
206	105.338	102.226
207	105.067	102.669
208	104.550	103.132
210	104.044	103.617
211	103.521	104.122
212	103.200	104.648
213	104.414	105.195
214	104.120	105.753
215	104.812	106.309
217	105.356	106.835
218	104.680	107.322
219	104.985	107.770
220	105.051	108.178
221	105.303	108.548
222	105.394	108.878
223	105.382	109.170
224	106.078	109.422
225	104.764	109.635
226	105.167	109.809
228	104.958	109.945
229	105.162	110.041
230	98.953	110.098
231	99.054	110.116
232	99.071	110.095
233	97.785	110.035
234	97.345	109.935
235	104.342	109.797
236	104.638	109.620
237	105.009	109.403
238	104.843	109.148
239	105.000	108.853
240	104.971	108.520
241	105.171	108.147
242	105.055	107.735
243	104.923	107.285
244	104.833	106.804
245	104.985	106.320
246	104.927	105.837
247	104.880	105.353
248	104.815	104.870
249	104.882	104.387
250	104.588	103.903
251	105.001	103.420
252	104.801	102.936
253	104.164	102.453
254	104.276	101.970
255	104.943	101.486
256	104.857	101.003
257	105.000	100.519
258	105.000	100.036
259	104.684	99.553
260	104.888	99.069
261	104.615	98.586
262	104.608	98.103
263	104.441	97.619
264	104.475	97.136
265	104.284	96.652
266	104.057	96.169
267	103.991	95.699

PROVINCIA SARCOLO VICENZA BREGANZE

COMUNE

LIVELLETTA L DISL = 574.86 12.84 0.022337 1027.27 -19.86 -0.019336

PROGR. LIVELLETTA P = 28+375.137 28+950.000

LEGENDA

— LIVELLETTA PROGETTO DEFINITIVO

— LIVELLETTA PROGETTO PRELIMINARE

SCHEMA ROTAZIONE CARREGGATE PER SOVRAELEVAZIONE DEI CIGLI NEI TRATTI CURVILINEI

COMMISSARIO DELEGATO PER L'EMERGENZA

DETERMINATASI NEL SETTORE DEL TRAFFICO E DELLA MOBILITÀ NEL TERRITORIO DELLE PROVINCE DI TREVISO E VICENZA

### SUPERSTRADA A PEDAGGIO PEDEMONTANA VENETA

ATI CONGESSIONARIA: RESPONSABILE COMMESSA

<p><b>SIS</b> Consorzio Stabile fra le Imprese: SIS SpA Via Inverigo, 24/A 10148 Torino</p> <p><b>SACYR</b> SACTR S.A. MEDET SA S.p.A. SPIN S.p.A.</p>	<p><b>Intere</b> INFRASTRUTTURE S.p.A. Paseo de la Castellana, 83/85 28046 Madrid</p>	<p>RESPONSABILE PROGETTAZIONE: <b>INGENIERI DELLA PROVINCIA DI CUNEO</b> 1211 Dott. Ing. Claudio Dogliani</p> <p>COORDINATORE PER LA SICUREZZA IN FASE DI PROGETTAZIONE: <b>ORDINE DEGLI ARCHITETTI DELLA PROVINCIA DI VICENZA</b> ING. G. M. VENTURA</p> <p>RESPONSABILE INTERAZIONE PRESTAZIONISTICA: <b>INGENIERI DELLA PROVINCIA DI VICENZA</b> ING. G. M. VENTURA</p> <p>PROGETTISTA: <b>INGENIERI GRANDI OPERE S.r.l.</b> Via Inverigo, 24/A 10148 Torino</p>
--	---	---

TITOLO ELABORATO: **PROGETTO DELL'INFRASTRUTTURA PROFILO LONGITUDINALE ASSE SUD**

Tav. 15 di 45 - DA PK 27+600 A PK 29+875

SCALA: 1:5000/1:500

IL RESPONSABILE DEL PROCEDIMENTO: Ing. Giuseppe FASOLI

IL COMMISSARIO: Ing. Silvano VERNIZZI

VALIDAZIONE: \_\_\_\_\_

PROTOCOLLO: \_\_\_\_\_

DEL: \_\_\_\_\_

ANDAMENTO PLANIMETRICO	ANDAMENTO CIGLI	ANDAMENTO CIGLI
	SK- DX- SX- DX- SX- DX-	SK- DX- SX- DX- SX- DX-