


PROVINCIA	BRESCANZE	VICENZA	MASON VICENTINO
COMUNE	458.00	976.04	595.60
LIVELLETTA	L = -8.32	-9.71	-6.88
DISL =	-0.018166	-0.010012	-0.011514
P =			
PROGR. LIVELLETTA	04.829	33+162.829	33+609.225

PR = 1704.83	PR = 32162.83
OP = 0.008	OP = 0.008
R = 16000.00	R = 50000.00
L = 18.14	L = 122.31
E = 0.29	E = 0.29


PR = 33132.87	PR = 33609.23
OP = 0.008	OP = 0.008
R = 16000.00	R = 16000.00
L = 225.69	L = 237.71
E = 1.59	E = 1.77

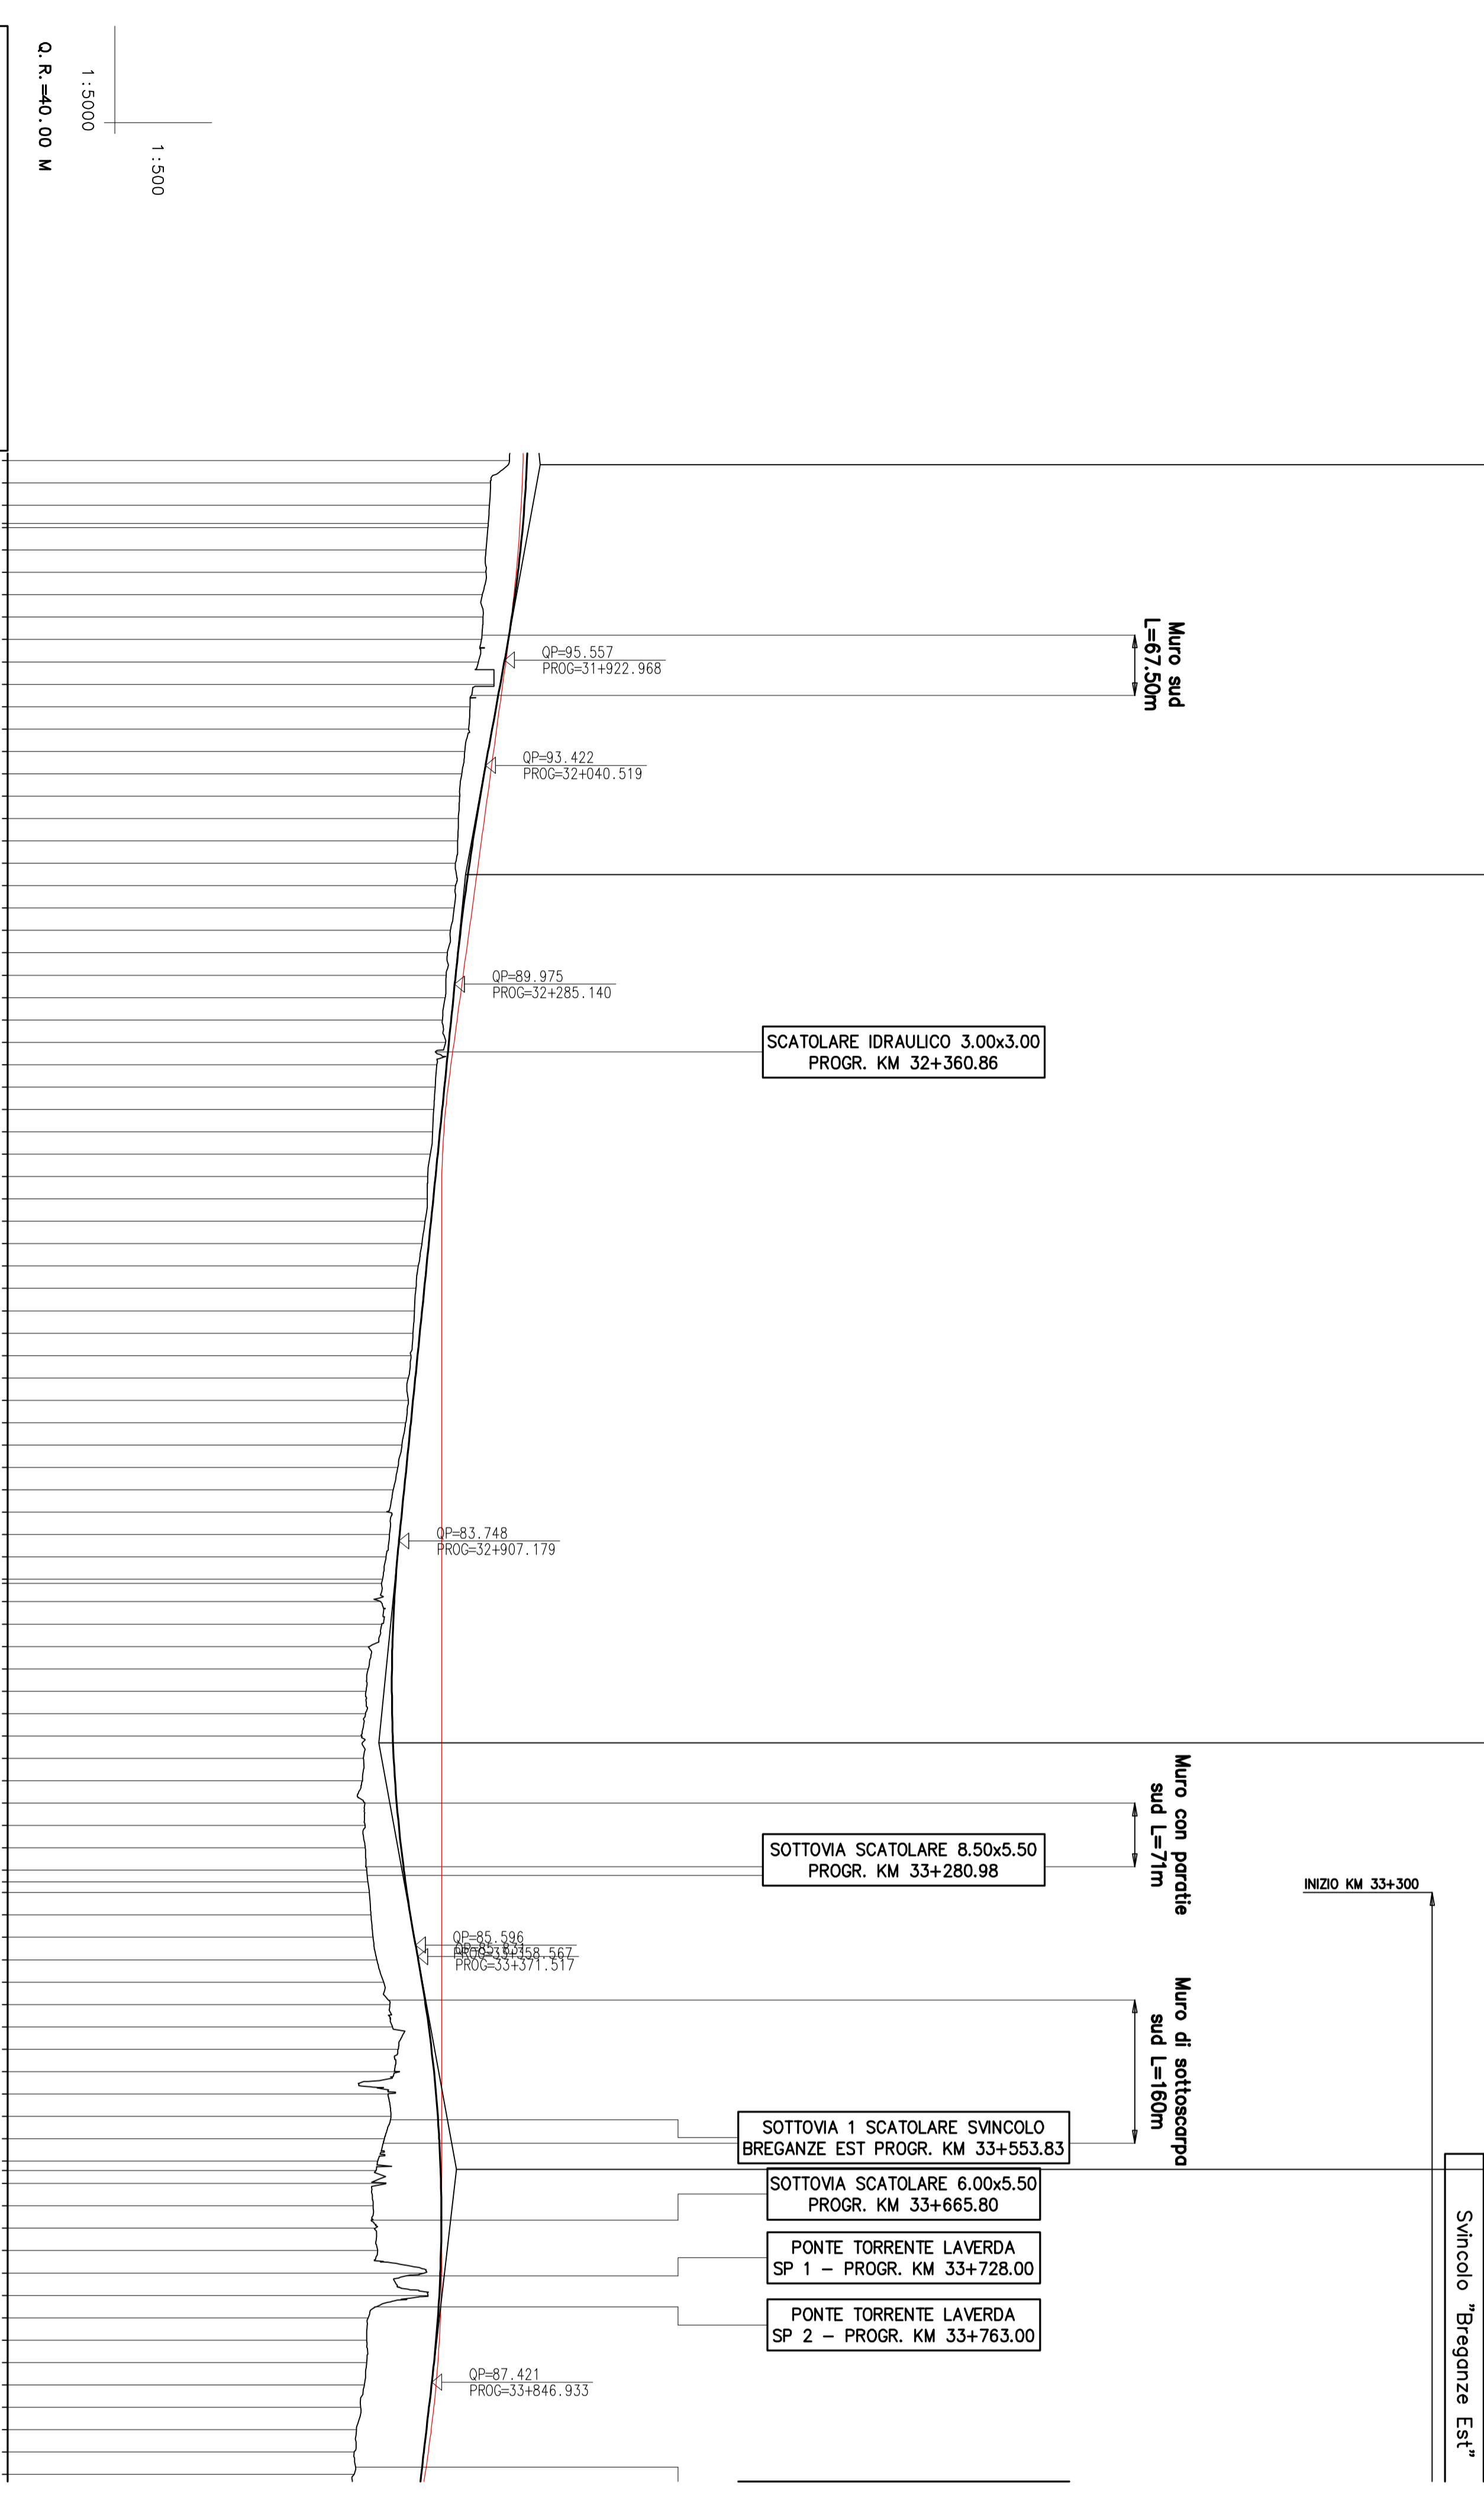

NUMERO SEZIONE	QUOTE PROGETTO	QUOTE TERRENO
344	98.054	98.054
345	97.929	97.929
346	97.764	97.764
348	97.561	97.561
349	97.319	97.319
350	97.037	97.037
351	96.716	96.716
352	96.357	96.357
353	95.958	95.958
354	95.520	95.520
355	95.066	95.066
356	94.612	94.612
357	94.158	94.158
358	93.704	93.704
359	93.251	93.251
360	92.815	92.815
361	92.400	92.400
362	92.006	92.006
363	91.633	91.633
364	91.280	91.280
365	90.949	90.949
366	90.638	90.638
367	90.348	90.348
368	90.079	90.079
369	89.827	89.827
370	89.576	89.576
371	89.326	89.326
372	89.076	89.076
373	88.825	88.825
374	88.575	88.575
375	88.325	88.325
376	88.075	88.075
377	87.824	87.824
378	87.574	87.574
379	87.324	87.324
380	87.073	87.073
381	86.823	86.823
382	86.573	86.573
383	86.322	86.322
384	86.072	86.072
385	85.822	85.822
386	85.572	85.572
387	85.321	85.321
388	85.071	85.071
389	84.821	84.821
390	84.570	84.570
391	84.320	84.320
392	84.070	84.070
393	83.820	83.820
394	83.579	83.579
395	83.376	83.376
397	83.212	83.212
398	83.088	83.088
399	83.002	83.002
400	82.955	82.955
401	82.948	82.948
402	82.979	82.979
403	83.050	83.050
404	83.159	83.159
405	83.308	83.308
406	83.495	83.495
407	83.722	83.722
408	83.988	83.988
409	84.293	84.293
411	84.637	84.637
412	85.020	85.020
413	85.442	85.442
414	85.894	85.894
415	86.324	86.324
416	86.715	86.715
417	87.067	87.067
418	87.380	87.380
419	87.654	87.654
420	87.889	87.889
421	88.084	88.084
422	88.241	88.241
423	88.356	88.356
425	88.437	88.437
426	88.476	88.476
427	88.476	88.476
428	88.438	88.438
429	88.360	88.360
430	88.243	88.243
431	88.087	88.087
432	87.892	87.892
433	87.658	87.658
434	87.385	87.385
435	87.098	87.098
436	86.810	86.810
437	86.522	86.522
438	86.234	86.234

ETOMETRICHE	DIST. PARZIALI
31+700.00	75.00
31+725.00	25.00
31+750.00	25.00
31+775.00	25.00
31+800.00	25.00
31+825.00	25.00
31+850.00	25.00
31+875.00	25.00
31+900.00	25.00
31+925.00	25.00
31+950.00	25.00
31+975.00	25.00
32+000.00	25.00
32+025.00	25.00
32+050.00	25.00
32+075.00	25.00
32+100.00	25.00
32+125.00	25.00
32+150.00	25.00
32+175.00	25.00
32+200.00	25.00
32+225.00	25.00
32+250.00	25.00
32+275.00	25.00
32+300.00	25.00
32+325.00	25.00
32+350.00	25.00
32+375.00	25.00
32+400.00	25.00
32+425.00	25.00
32+450.00	25.00
32+475.00	25.00
32+500.00	25.00
32+525.00	25.00
32+550.00	25.00
32+575.00	25.00
32+600.00	25.00
32+625.00	25.00
32+650.00	25.00
32+675.00	25.00
32+700.00	25.00
32+725.00	25.00
32+750.00	25.00
32+775.00	25.00
32+800.00	25.00
32+825.00	25.00
32+850.00	25.00
32+875.00	25.00
32+900.00	25.00
32+925.00	25.00
32+950.00	25.00
32+975.00	25.00
33+000.00	25.00
33+025.00	25.00
33+050.00	25.00
33+075.00	25.00
33+100.00	25.00
33+125.00	25.00
33+150.00	25.00
33+175.00	25.00
33+200.00	25.00
33+225.00	25.00
33+250.00	25.00
33+275.00	25.00
33+300.00	25.00
33+325.00	25.00
33+350.00	25.00
33+375.00	25.00
33+400.00	25.00
33+425.00	25.00
33+450.00	25.00
33+475.00	25.00
33+500.00	25.00
33+525.00	25.00
33+550.00	25.00
33+575.00	25.00
33+600.00	25.00
33+625.00	25.00
33+650.00	25.00
33+675.00	25.00
33+700.00	25.00
33+725.00	25.00
33+750.00	25.00
33+775.00	25.00
33+800.00	25.00
33+825.00	25.00
33+850.00	25.00
33+875.00	25.00
33+900.00	25.00
33+925.00	25.00
33+950.00	25.00

ANDAMENTO PLANIMETRICO	SX-----
ALLARGAMENTO CIGLI	DX-----
ANDAMENTO CIGLI	SX----- DX-----

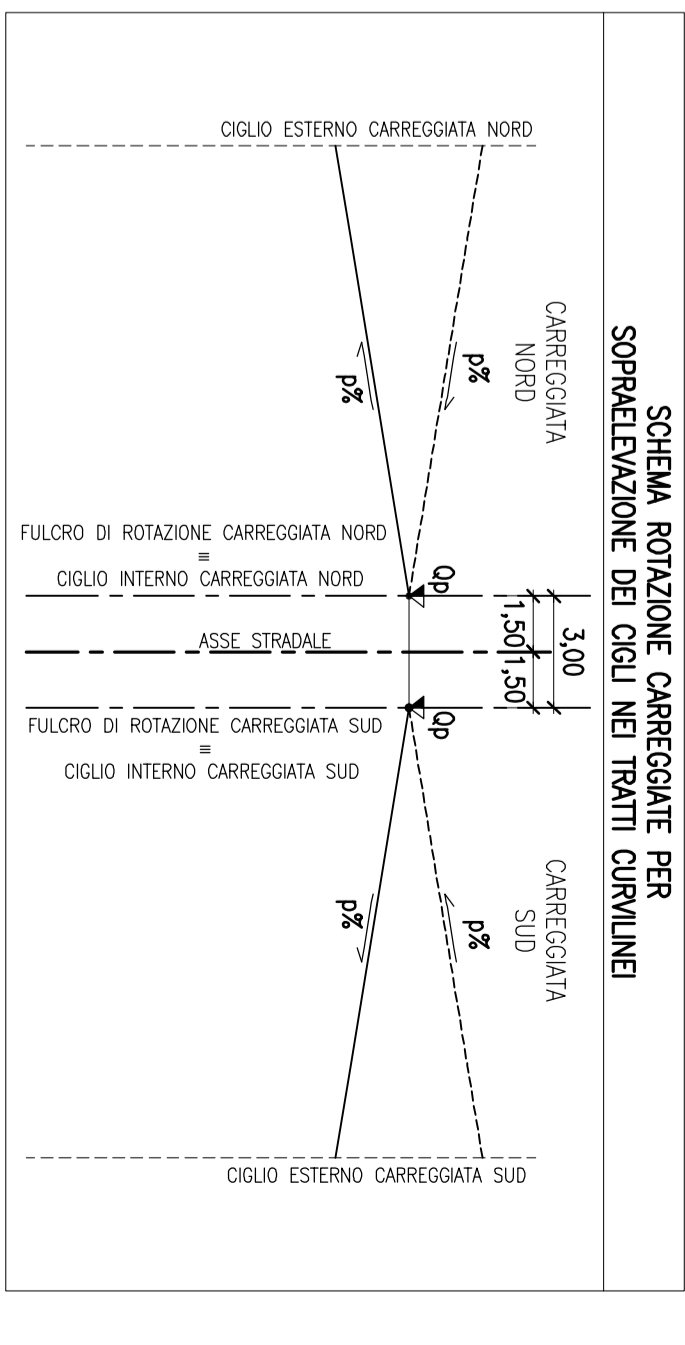

COMMISSARIO DELEGATO PER L'EMERGENZA

DETERMINATASI NEL SETTORE DEL TRAFFICO E DELLA MOBILITÀ NEL TERRITORIO DELLE PROVINCE DI TREVISO E VICENZA

SUPERSTRADA A PEDAGGIO PEDEMONTANA VENETA

ATI CONGESSIONARIA:

SIS SpA, SACVY, INFRASTRUTTURE S.p.A.

RESPONSABILE PROGETTAZIONE: ORDINE DEGLI INGEGNERI DELLA PROVINCIA DI CUNEO, Dott. Ing. Claudio Dogliani

COORDINATORE PER LA SICUREZZA IN FASE DI PROGETTAZIONE: GEOLOGO, Ordine degli Architetti della Provincia di Treviso, Dott. Ing. Roberto...

PROGETTO DEFINITIVO (CUP: H5103000590009)

PROGETTO DELL'INFRASTRUTTURA PROFILO LONGITUDINALE ASSE SUD

Tav. 17 di 45 - DA PK 31+700 A PK 33+950

SCALA: 1:5000/1:500

REV.	DESCRIZIONE	REDAITTO	DATA	VERIFICATO	DATA	APPROVATO	DATA
0	PRIMA EMISSIONE	CCI	28/12/2009	ICO	30/12/2009	SIS	04/01/2010

IL RESPONSABILE DEL PROCEDIMENTO: Ing. Giuseppe FASOLI

IL COMMISSARIO: Ing. Sivanio VERNIZZI

PROTOCOLLO: DEL: