



PROVINCIA	MASON VICENTINO
COMUNE	VICENZA
LIVELLETTE	715,00
DISL =	-2,86
P =	-0,004000
PROGR. LIVELLETTE	34+204,829
	34+919,829
	35+575,000
	655,17
	2,61
	0,003990
	375,00
	-1,50
	-0,004000
	35+950,000

PR = 34204,83	PR = 34919,83	PR = 35575,00	PR = 35950,0
OP = 0,00	OP = 0,00	OP = 0,00	OP = 0,00
R = 30000,00	R = 30000,00	R = 30000,00	R = 16000,0
F = 112,70	F = 119,85	F = 119,85	F = 0,80
F = 0,21	F = 0,24	F = 0,24	F = 0,80

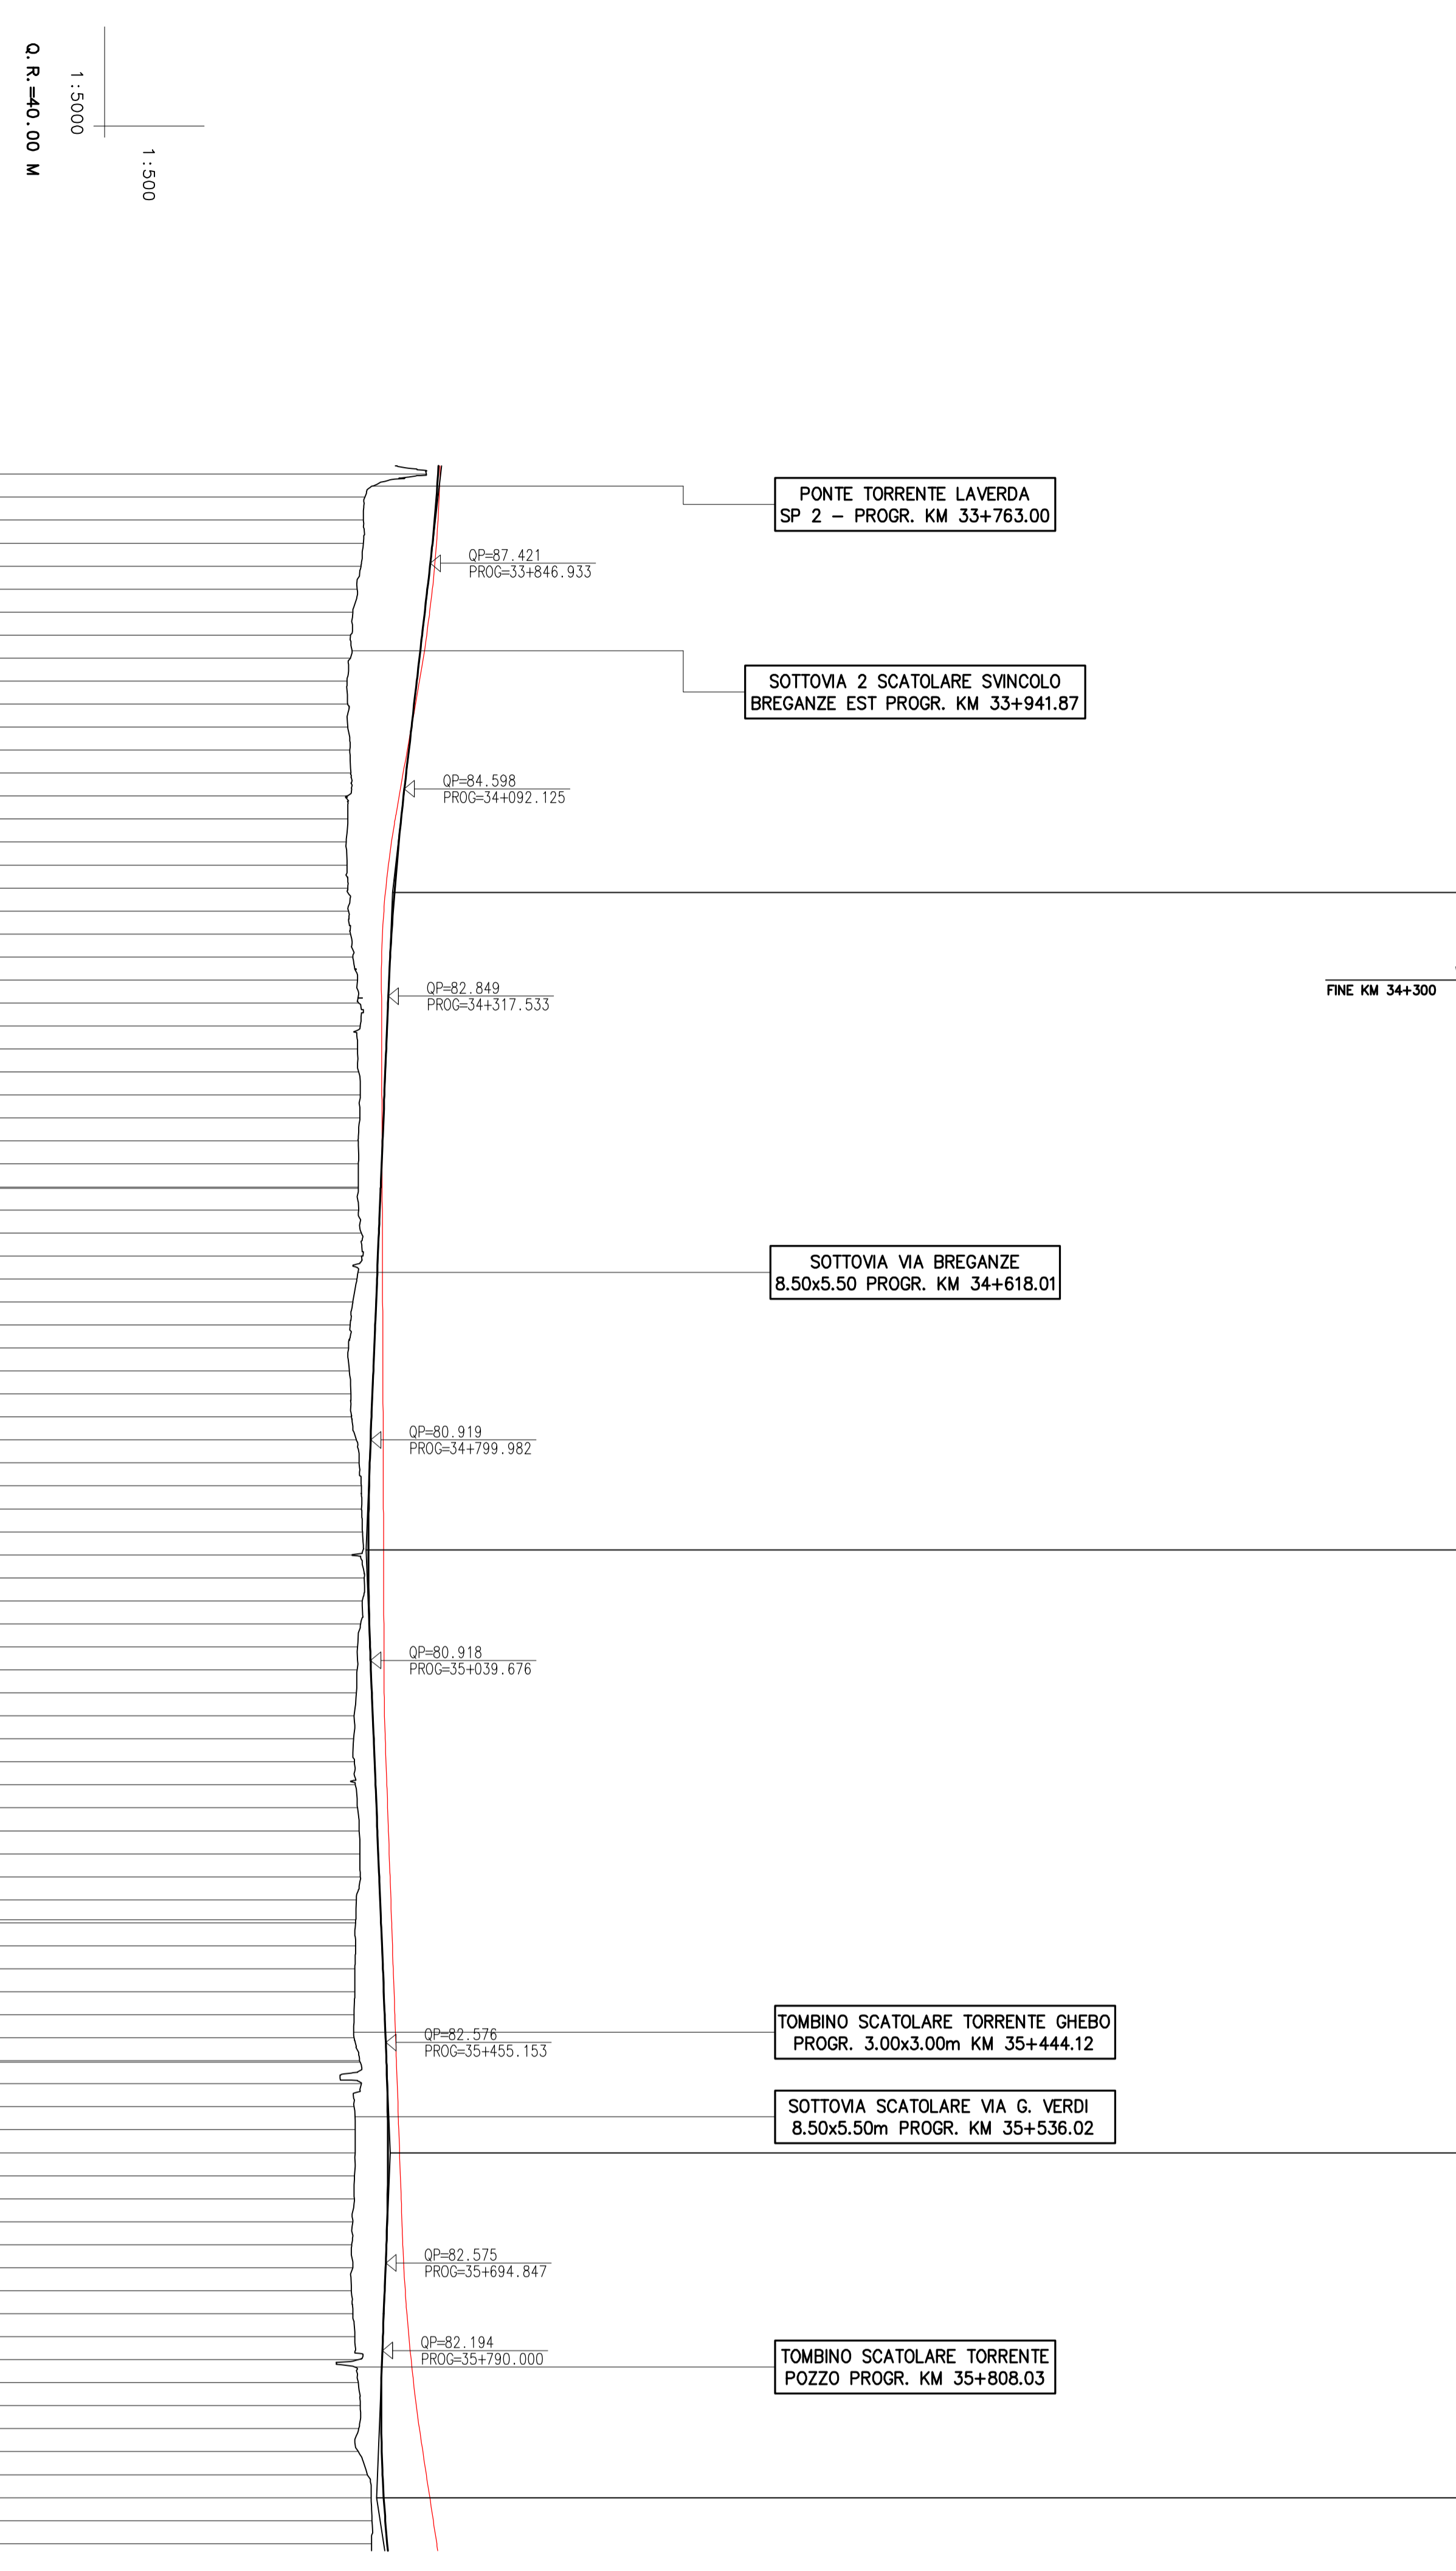

NUMERO SEZIONE	QUOTE PROGETTO	QUOTE TERRENO	ETIMETRICHE	DIST. PARZIALI	PROGRESSIVE	ANDAMENTO PLANIMETRICO	ALLARGAMENTO CIGLI	ANDAMENTO CIGLI
430	88.243	87.004	33+800	5,00	33+750,00	R=300000	S-X	DX
431	88.087	80.301	33+800	25,00	33+775,00			
432	87.892	80.122	33+800	25,00	33+800,00			
433	87.658	80.136	33+800	25,00	33+825,00			
434	87.385	79.868	33+800	25,00	33+850,00			
435	87.098	79.465	33+800	25,00	33+875,00			
436	86.810	78.978	33+800	25,00	33+900,00			
437	86.522	78.752	33+800	25,00	33+925,00			
438	86.234	78.742	33+800	25,00	33+950,00			
439	85.946	78.367	33+800	25,00	33+975,00			
440	85.658	78.433	33+800	25,00	34+000,00			
441	85.370	78.443	33+800	25,00	34+025,00			
442	85.083	78.668	33+800	25,00	34+050,00			
443	84.795	78.767	33+800	25,00	34+075,00			
444	84.508	78.299	33+800	25,00	34+100,00			
445	84.237	78.454	33+800	25,00	34+125,00			
446	83.987	78.260	33+800	25,00	34+150,00			
447	83.758	78.345	33+800	25,00	34+175,00			
448	83.550	78.429	33+800	25,00	34+200,00			
449	83.362	78.505	33+800	25,00	34+225,00			
450	83.195	78.726	33+800	25,00	34+250,00			
451	83.049	79.003	33+800	25,00	34+275,00			
452	82.924	79.482	33+800	25,00	34+300,00			
453	82.819	79.632	33+800	25,00	34+325,00			
454	82.719	79.792	33+800	25,00	34+350,00			
455	82.619	79.508	33+800	25,00	34+375,00			
456	82.519	79.618	33+800	25,00	34+400,00			
457	82.419	79.806	33+800	25,00	34+425,00			
458	82.319	79.750	33+800	25,00	34+450,00			
459	82.219	79.576	33+800	25,00	34+475,00			
460	82.119	79.586	33+800	25,00	34+500,00			
461	82.019	79.586	33+800	25,00	34+525,00			
462	81.919	79.622	33+800	25,00	34+550,00			
463	81.819	79.910	33+800	25,00	34+575,00			
464	81.719	80.077	33+800	25,00	34+600,00			
465	81.619	79.433	33+800	25,00	34+625,00			
466	81.519	79.000	33+800	25,00	34+650,00			
467	81.419	78.696	33+800	25,00	34+675,00			
468	81.319	78.506	33+800	25,00	34+700,00			
469	81.219	78.611	33+800	25,00	34+725,00			
470	81.119	78.778	33+800	25,00	34+750,00			
471	81.019	78.841	33+800	25,00	34+775,00			
472	80.919	79.364	33+800	25,00	34+800,00			
473	80.830	79.680	33+800	25,00	34+825,00			
474	80.761	79.925	33+800	25,00	34+850,00			
475	80.713	79.943	33+800	25,00	34+875,00			
476	80.713	80.030	33+800	25,00	34+900,00			
477	80.686	80.030	33+800	25,00	34+925,00			
478	80.680	78.920	33+800	25,00	34+950,00			
479	80.694	80.241	33+800	25,00	34+975,00			
480	80.730	80.004	33+800	25,00	35+000,00			
481	80.786	79.837	33+800	25,00	35+025,00			
482	80.863	79.493	33+800	25,00	35+050,00			
483	80.959	79.469	33+800	25,00	35+075,00			
484	81.059	79.368	33+800	25,00	35+100,00			
485	81.159	79.135	33+800	25,00	35+125,00			
486	81.259	79.056	33+800	25,00	35+150,00			
487	81.358	79.167	33+800	25,00	35+175,00			
488	81.458	79.251	33+800	25,00	35+200,00			
489	81.558	79.503	33+800	25,00	35+225,00			
490	81.658	79.690	33+800	25,00	35+250,00			
491	81.757	79.767	33+800	25,00	35+275,00			
492	81.857	79.812	33+800	25,00	35+300,00			
493	81.957	79.370	33+800	25,00	35+325,00			
494	82.057	79.280	33+800	25,00	35+350,00			
495	82.156	79.297	33+800	25,00	35+375,00			
496	82.256	79.207	33+800	25,00	35+400,00			
497	82.356	79.204	33+800	25,00	35+425,00			
498	82.456	79.121	33+800	25,00	35+450,00			
499	82.555	79.119	33+800	25,00	35+475,00			
500	82.643	79.732	33+800	25,00	35+500,00			
501	82.732	79.747	33+800	25,00	35+525,00			
502	82.820	79.803	33+800	25,00	35+550,00			
503	82.909	79.803	33+800	25,00	35+575,00			
504	82.773	79.132	33+800	25,00	35+600,00			
505	82.804	79.252	33+800	25,00	35+625,00			
506	82.815	79.226	33+800	25,00	35+650,00			
507	82.804	79.158	33+800	25,00	35+675,00			
508	82.773	79.144	33+800	25,00	35+700,00			
509	82.720	78.978	33+800	25,00	35+725,00			
510	82.647	78.862	33+800	25,00	35+750,00			
511	82.554	78.980	33+800	25,00	35+775,00			
512	82.454	78.834	33+800	25,00	35+800,00			
513	82.354	78.986	33+800	25,00	35+825,00			
514	82.254	79.211	33+800	25,00	35+850,00			
515	82.157	79.572	33+800	25,00	35+875,00			
516	82.092	79.586	33+800	25,00	35+900,00			
517	82.067	79.801	33+800	25,00	35+925,00			
518	82.080	79.646	33+800	25,00	35+950,00			
519	82.132	79.576	33+800	25,00	35+975,00			
520	82.224	80.576	33+800	25,00	36+000,00			
521	82.354	80.990	33+800	25,00	36+025,00			
522	82.524	81.084	33+800	25,00	36+050,00			
523	82.732	81.025	33+800	25,00	36+075,00			

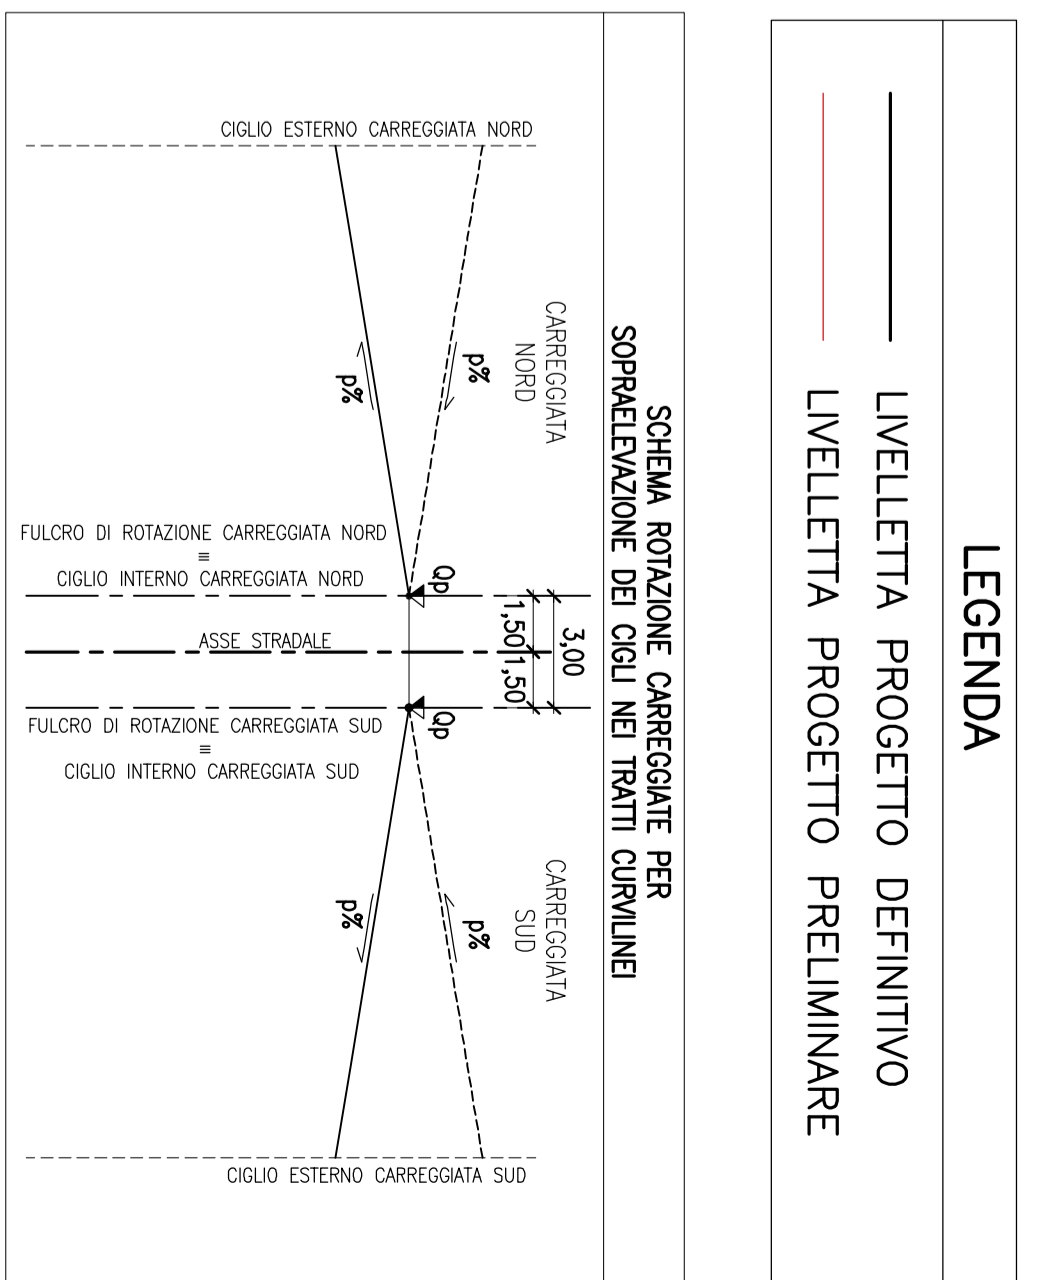

COMMISSARIO DELEGATO PER L'EMERGENZA
DETERMINATASI NEL SETTORE DEL TRAFFICO E DELLA MOBILITÀ NEL
TERRITORIO DELLE PROVINCE DI TREVISO E VICENZA

**SUPERSTRADA A PEDAGGIO
PEDEMONTANA VENETA**

ATI CONGESSIONARIA:

SIS SpA
Via Inverigo, 24/A
10146 Torino

SACVY
SACRE S.p.A.
MEC. CO. S.p.A. SPIN S.p.A.

INRASTRUTTURAS S.p.A.
Paseo de la Castellana, 83/85
28046 Madrid

RESPONSABILE COMMESSA

COORDINATORE PER LA SICUREZZA
IN FASE DI PROGETTAZIONE

ORDINE DEGLI INGEGNERI
DELLA PROVINCIA DI CUNEO
1211 Dott. Ing. Claudio Dogliani

RESPONSABILE PROGETTAZIONE

RESPONSABILE INTERAZIONE
PRESTAZIONI STRUTTURALI

PROGETTISTA

INGEGNERIA GRANDI OPERE S.r.l.
Via Inverigo, 24/A
10146 Torino

TITOLO ELABORATO:
PROGETTO DELL'INFRASTRUTTURA
PROFILO LONGITUDINALE
ASSE SUD
Tav. 18 di 45 - DA PK 33+750 A PK 36+000

IL RESPONSABILE DEL PROCEDIMENTO:
Ing. Giuseppe FIASOLI

IL COMMISSARIO:
Ing. Saverio VERNIZZI

PROTOCOLLO:
DEL:

REVISIONI:

REV.	DESCRIZIONE	REDAITTO	DATA	VERIFICATO	DATA	APPROVATO	DATA
0	PRIMA EMISSIONE	CCI	28/12/2008	ICO	30/12/2008	SIS	04/01/2010

SCALA: 1:5000/1:500