



PROVINCIA	VICENZA	TREVISO	SAN ZENO	SAN ZE
COMUNE	MUSOLENTE	DEGLI EZZELINI	DEGLI EZZELINI	DEGLI EZZELINI
LIVELLETTA	L = 1189,12 DIST. = 11,83 P = 0,0093952	L = 450,00 DIST. = 1,80 P = 0,0040000	L = 415,50 DIST. = -5,94 P = -0,014284	L = 448,08 DIST. = 1,79 P = 0,003997
PROGR. LIVELLETTA	52+208,055	52+847,138	53+297,138	54+160,718

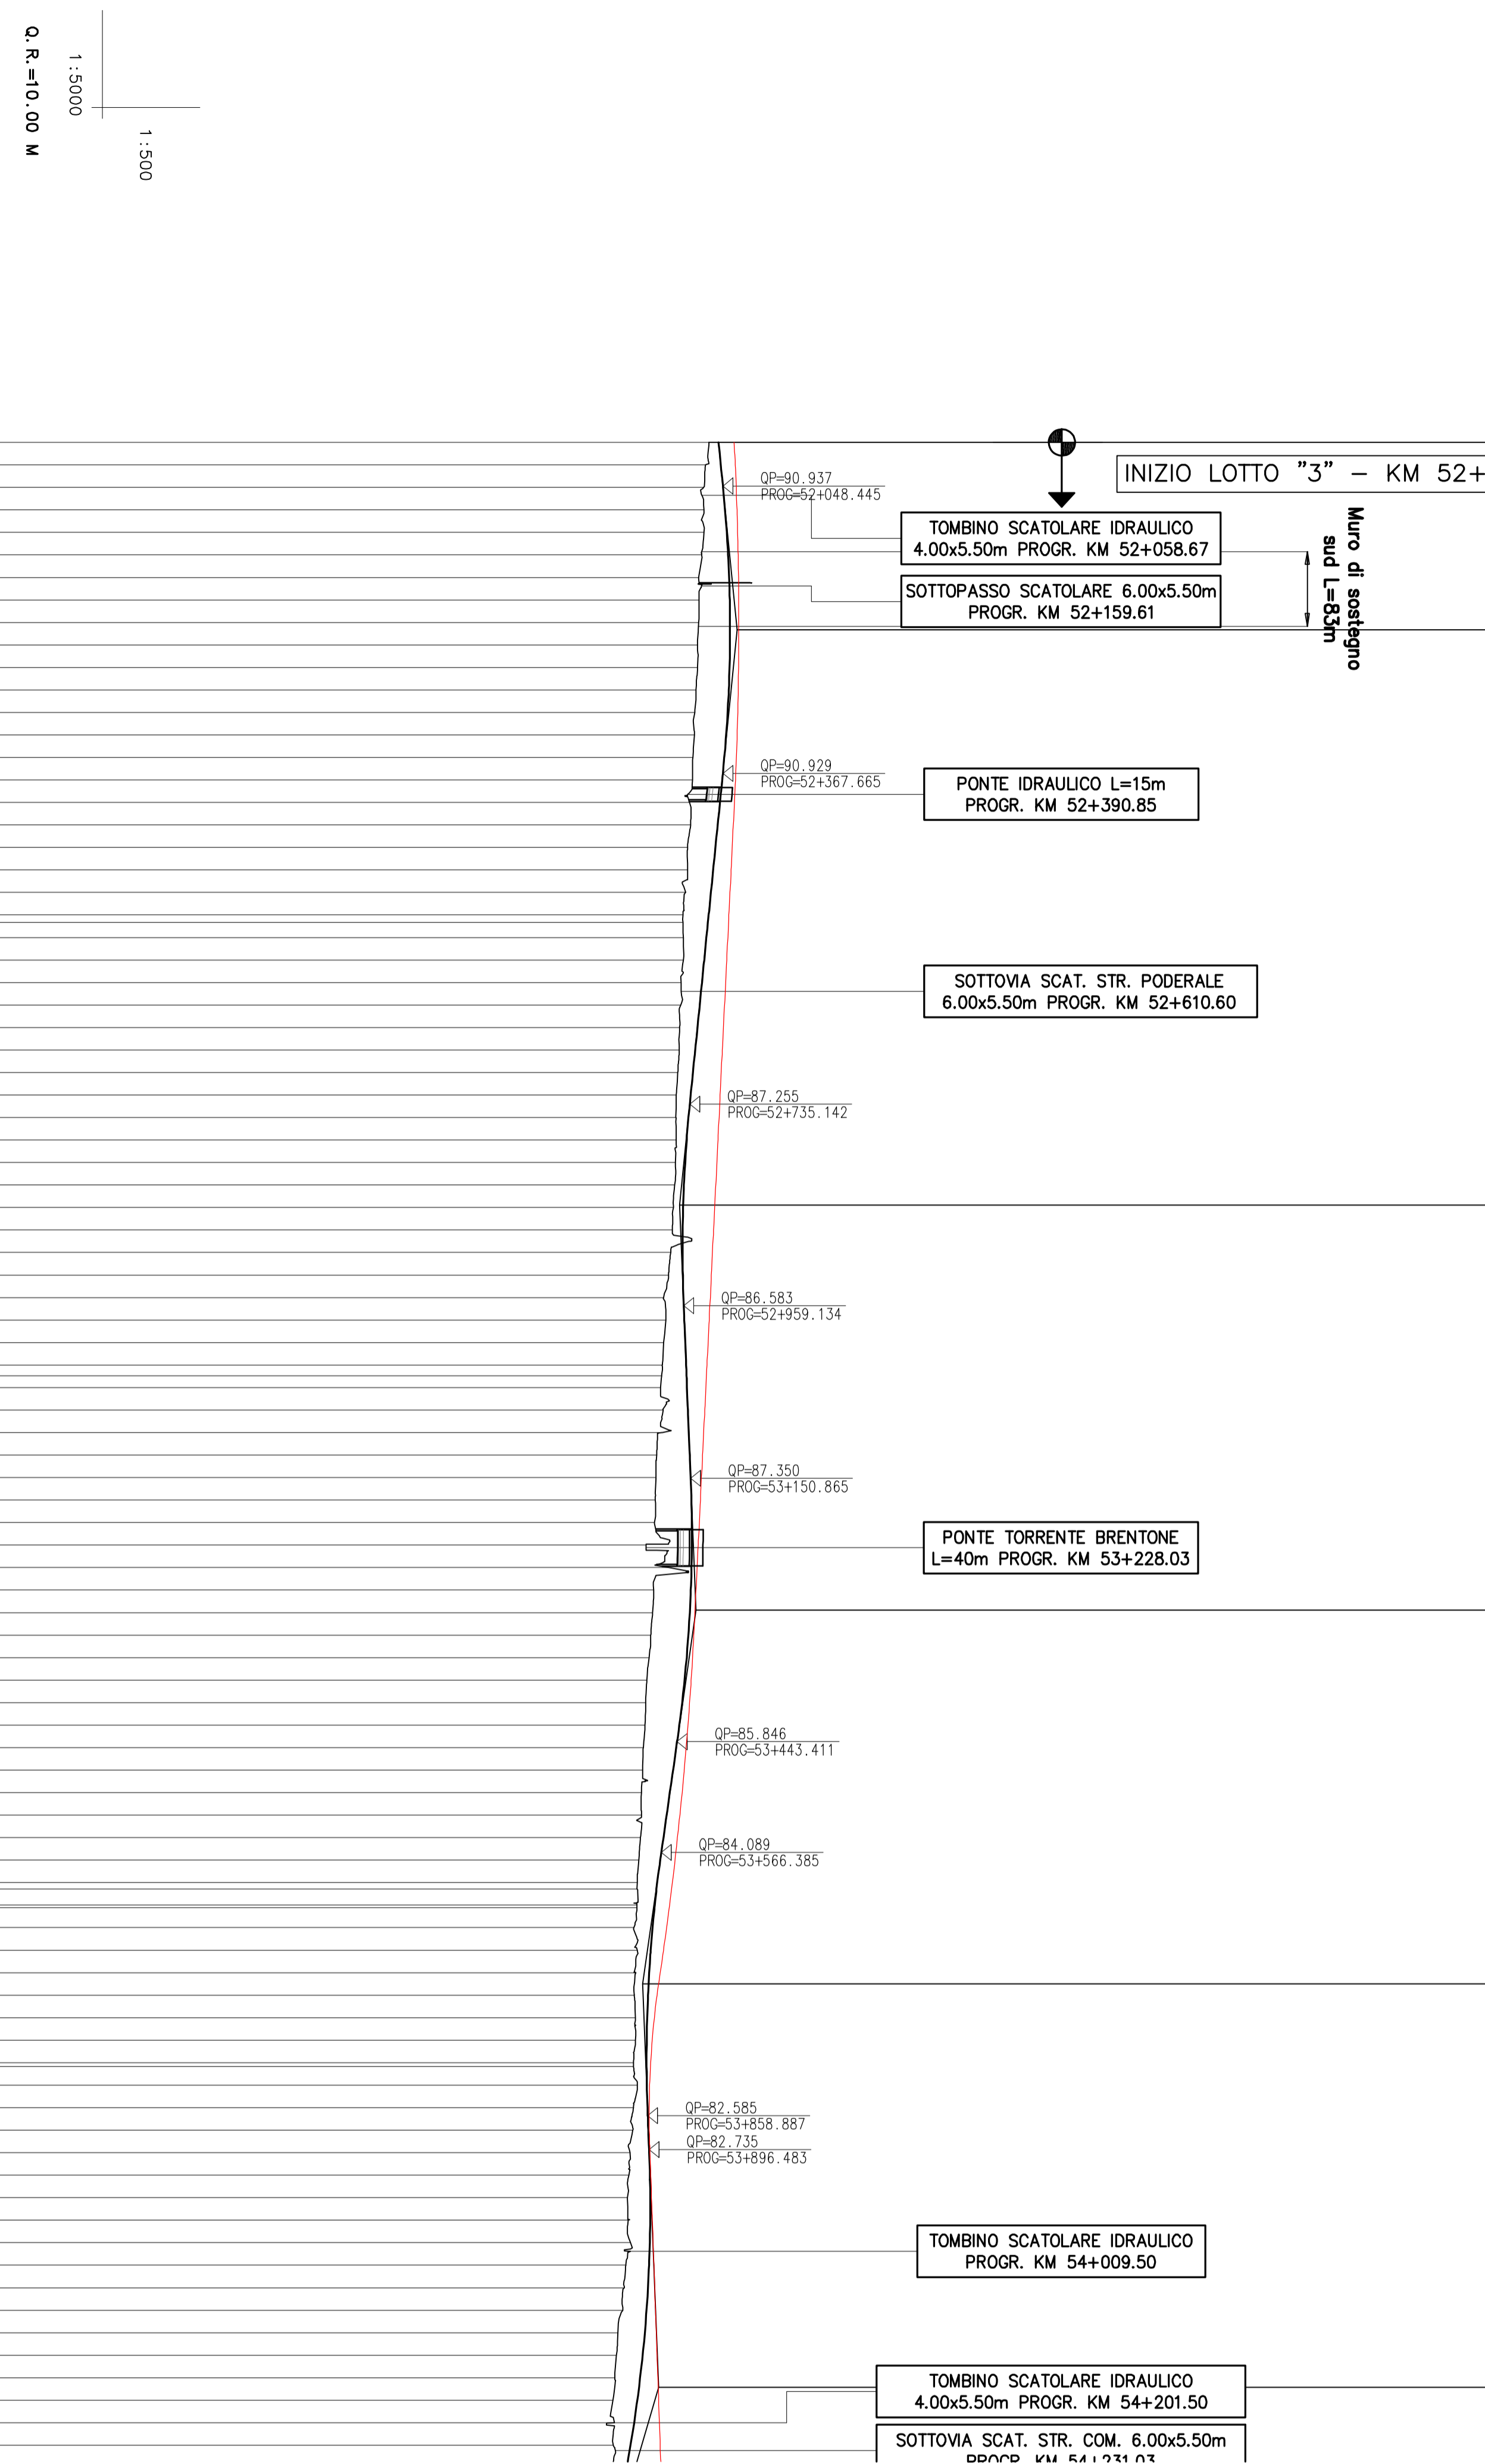


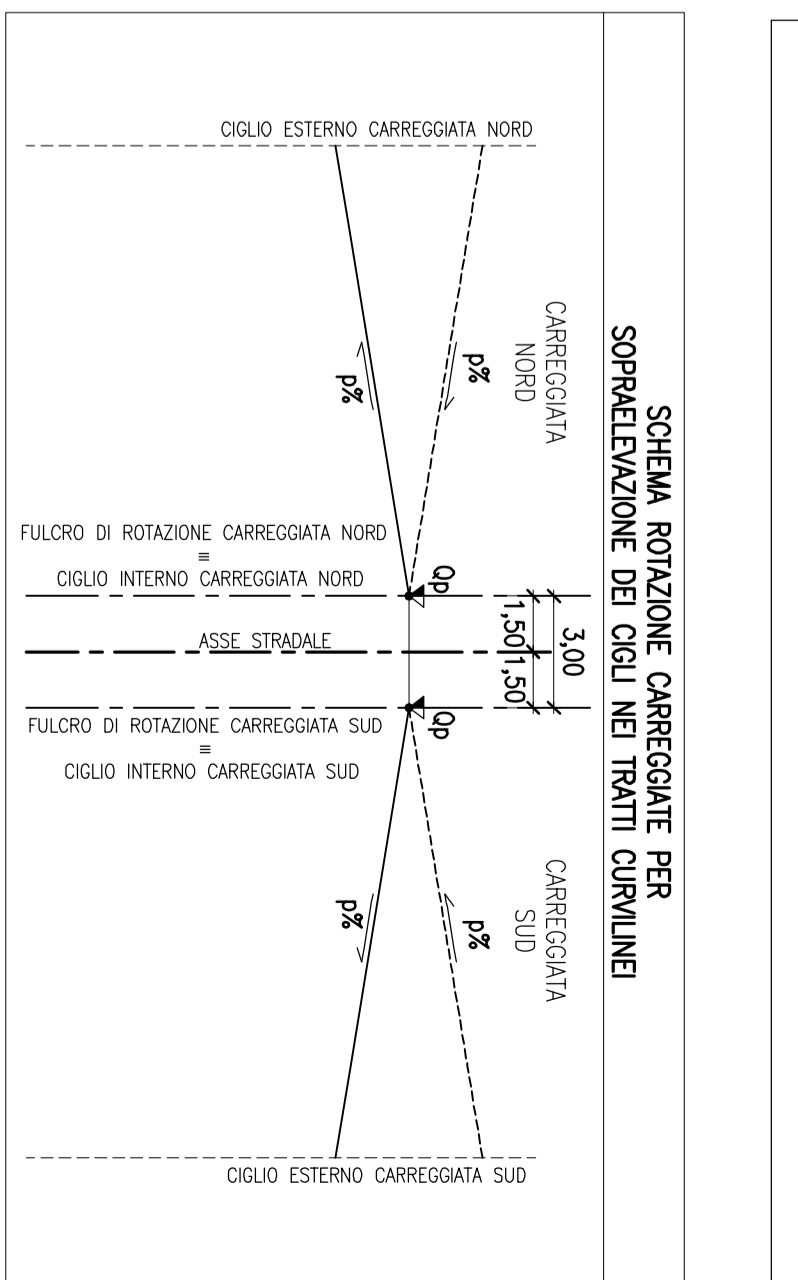

COMMISSARIO DELEGATO PER L'EMERGENZA

DETERMINATASI NEL SETTORE DEL TRAFFICO E DELLA MOBILITÀ NEL TERRITORIO DELLE PROVINCE DI TREVISO E VICENZA

SUPERSTRADA A PEDAGGIO PEDEMONTANA VENETA

ATI CONGESSIONARIA:

- SIS - Consorzio Stabile fra le imprese
- SACV - SACS s.p.a.
- INFRASTRUTTURAS & A - INFRASTRUTTURAS & A

RESPONSABILE PROGETTAZIONE: **ING. GIUSEPPE FRISOLI**

COORDINATORE PER LA SICUREZZA IN FASE DI PROGETTAZIONE: **ING. SANDRO DOGGIANI**

PROGETTO DEFINITIVO (CUP: H51B0300050009)

PROGETTO DELL'INFRASTRUTTURA PROFILO LONGITUDINALE ASSE SUD

Tav. 27 di 45 - DA PK 52+000 A PK 54+100

SCALA: 1:5000/1:500

IL RESPONSABILE DEL PROCEDIMENTO: **ING. GIUSEPPE FRISOLI**

IL COMMISSARIO: **ING. SILVANO VERNIZZI**

VALIDAZIONE: _____

PROTOCOLLO: _____